NTNU 2025

FRAMTIDENS CAMPUS



HVORFOR

– Mål, om campusutvikling, organisering og bakgrunn



HVOR

– Prosjekter



HVORDAN

– Involvering, samhandling og påvirkning



NÅR

– Tidsplan og milepæler

Nyheter

Se alle nyheter

Kontakt

Prosjektorganisasjonen

Prosjektsjef: Merete Kvidal

Kommunikasjonsansvarlig: Hanna Maria Jones

Pågår NÅ:

Samling av campus i Trondheim:

Fysisk plan og planprogram

Kartlegging og konseptutvikling


Faglig lokalisering


Helse- og sosialfag i Elgesetergate 10




”Jeg kan fortelle at regjeringen går inn for én, felles campus i området rundt Gløshaugen.”

8. september 2015

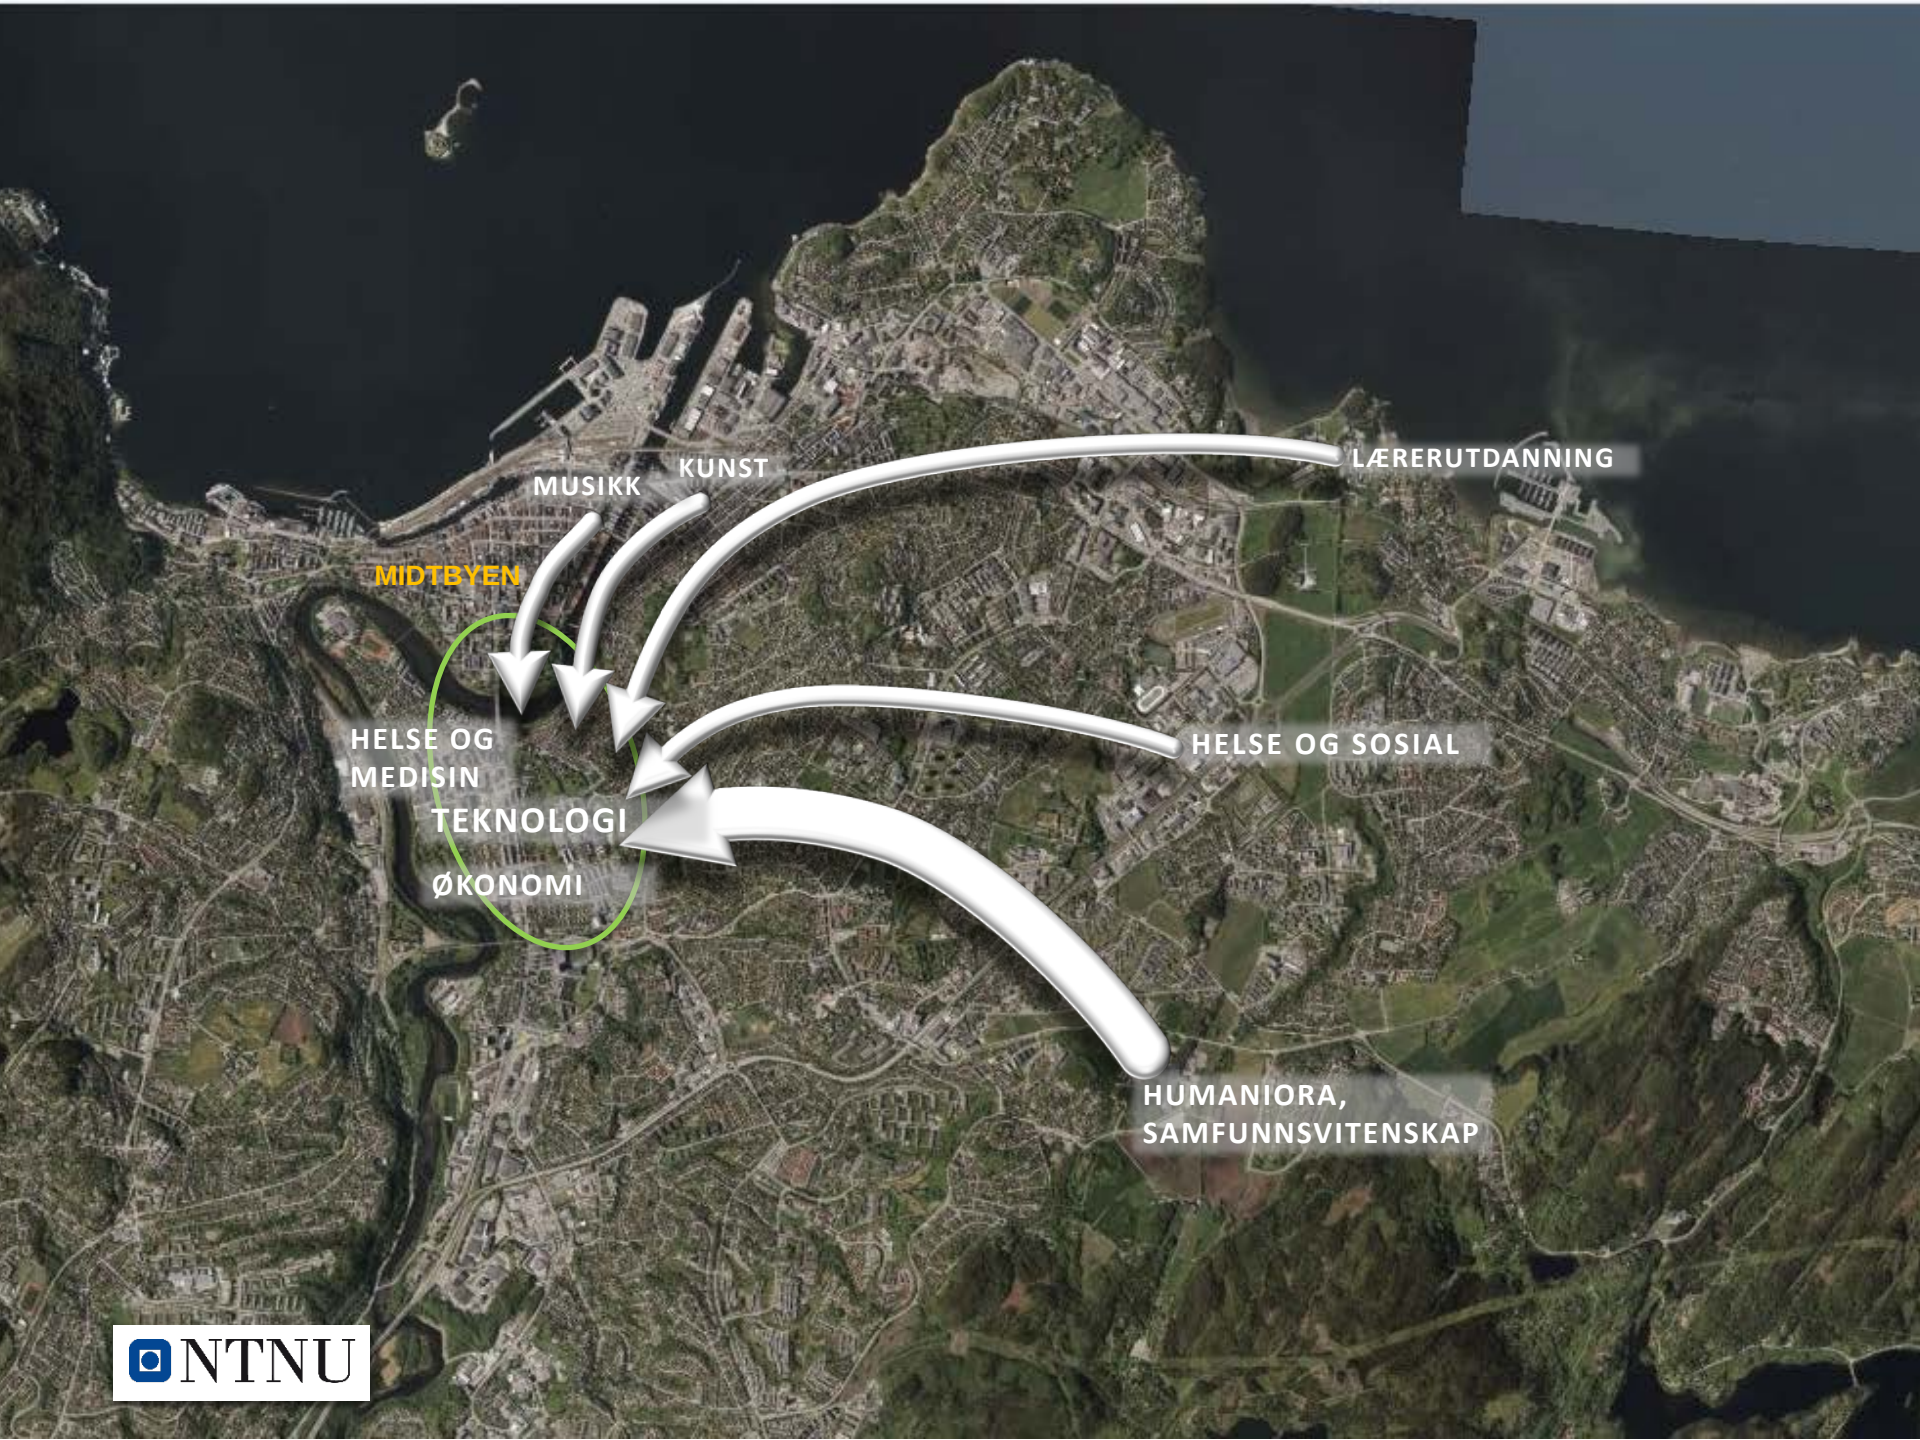
LÆRERUTDANNING
KUNST
MUSIKK
MIDTBYEN
HELSE OG SOSIAL
HELSE OG
MEDISIN
TEKNOLOGI
ØKONOMI
HUMANIORA,
SAMFUNNSVITENSKAP
NTNU

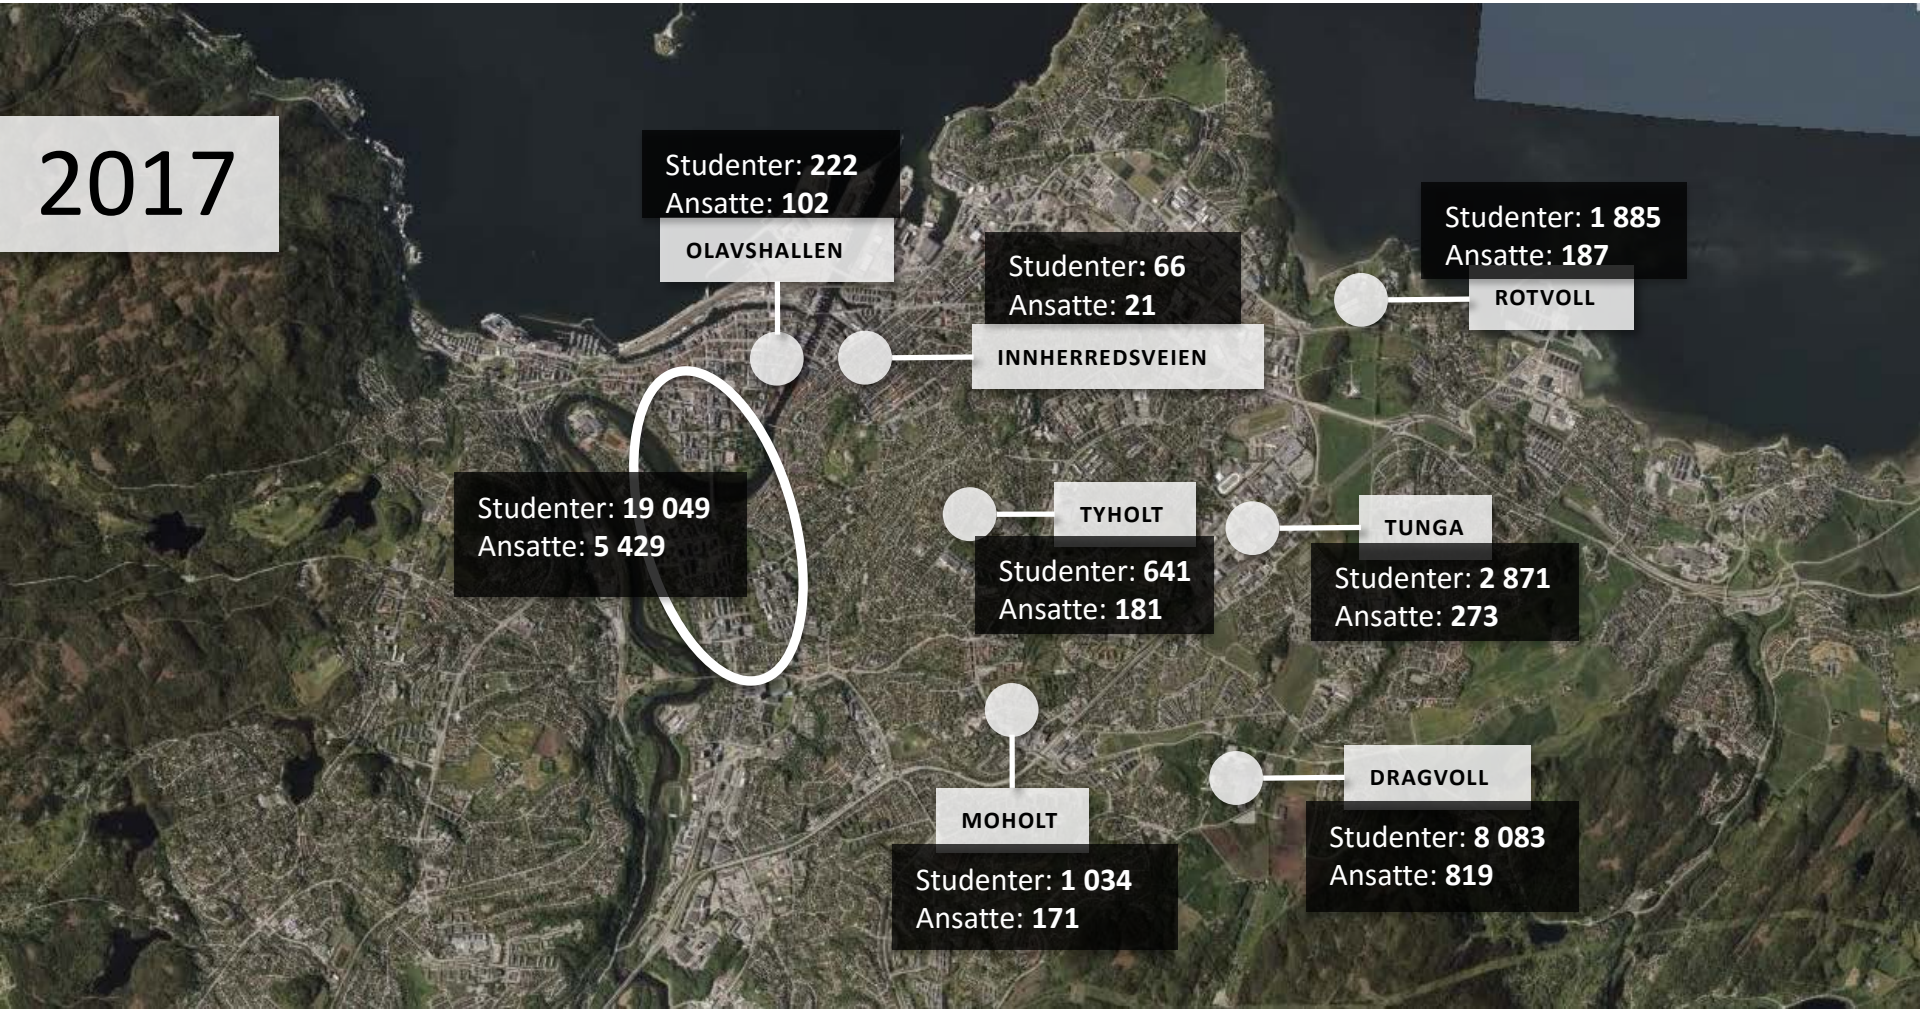
2017
Studenter: 222
Ansatte: 102
OLAVSHALLEN
Studenter: 66
Ansatte: 21
INNHERREDSVEIEN
Studenter: 1 885
Ansatte: 187
ROTVOLL
Studenter: 19 049
Ansatte: 5 429
TYHOLT
Studenter: 641
Ansatte: 181
TUNGA
Studenter: 2 871
Ansatte: 273
MOHOLT
Studenter: 1 034
Ansatte: 171
DRAGVOLL
Studenter: 8 083
Ansatte: 819

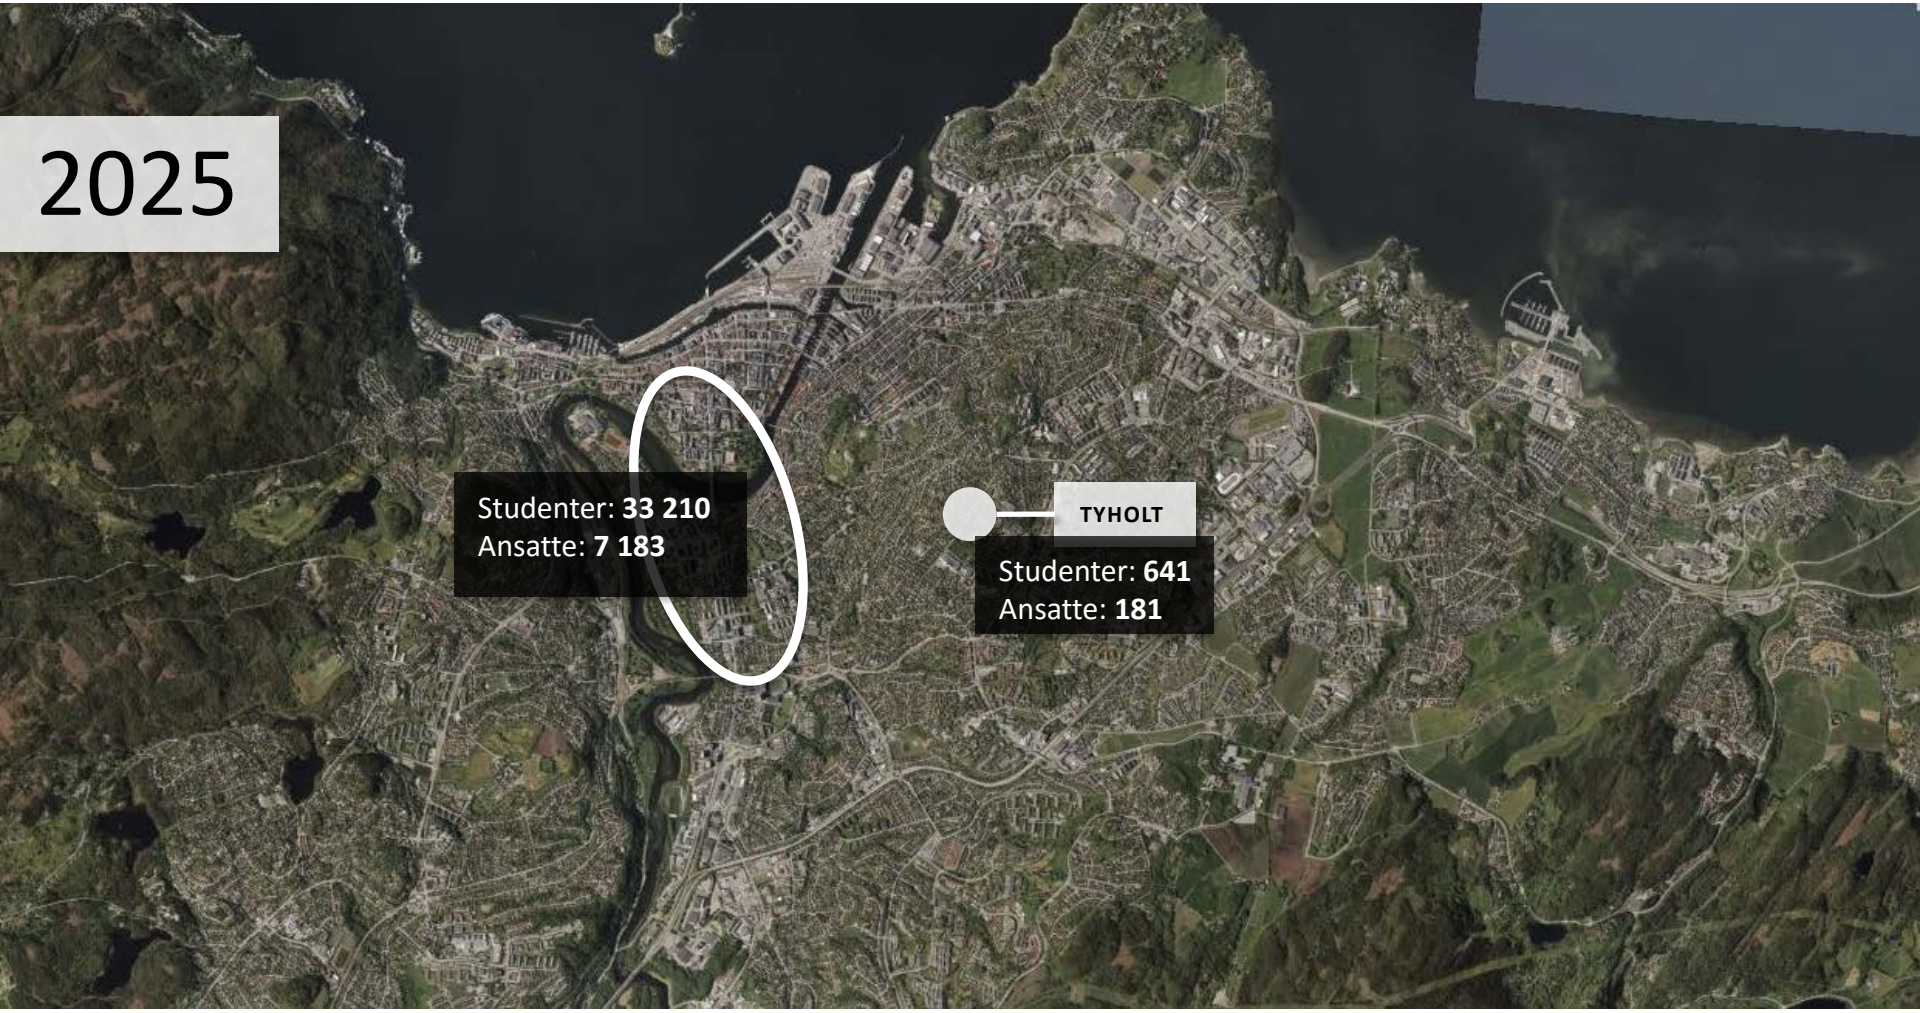
2025
Studenter: 33 210
Ansatte: 7 183
TYHOLT
Studenter: 641
Ansatte: 181

Hvorfor samle campus?

Fleksibilitet for endringer

Best mulig studie- og arbeidsmiljø



Faglig og tverrfaglig utvikling

Samspill med omgivelsene

Gode møteplasser

Optimal logistikk

Attraktivitet for studenter, ansatte og samarbeidspartnere

Effektivitet i det daglige arbeidet

Minst mulig miljøbelastning

Helhetlig campus

- et bidrag til omstilling og utvikling

- Framtidens utfordringer løses med tverrfaglighet
- Forskningsarena for bærekraftige bygg og områder
- Framtidens undervisning og forskning krever framtidens arealer for undervisning og forskning
- En campus tilpasset morgendagens studenters behov



Campus skal være…

LEVENDE LABORATORIUM

CAMPUS ER STEDET FOR UTFORSKING

Suksesskriterier:

- Campus er en eksperimentell arena
- Campus har attraktive arenaer for innovasjon, entreprenørskap og skaperglede
- Campus har lett tilgjengelig eksperimentell infrastruktur

SAMLENDE

CAMPUS BIDRAR TIL FELLESSKAP

Suksesskriterier:

- Campus samler relevante fagmiljø
- Campus er konsentrert
- Campus har synlige og lett tilgjengelige møteplasser

BÆREKRAFTIG

CAMPUS ER I FRONT MED MILJØVENNLIGE LØSNINGER

Suksesskriterier:

- Campus er energieffektiv og har lavt karbonfotavtrykk
- Campus har effektiv og grønn transport og mobilitet
- Campus har god holdbarhet og miljøvennlige livsløp

URBAN

EN URBAN CAMPUS ER ATTRAKTIV, ÅPEN OG LEVENDE

Suksesskriterier:

- Campus er åpen og inviterende
- Campus og by deler funksjoner
- Campus har bymessige egenskaper

EFFEKTIV

BRUKSKVALITET OG AREALEFFEKTIVITET BIDRAR TIL GODE ARBEIDSPLASSER

Suksesskriterier:

- Campus har høy brukskvalitet
- Campus har effektiv arealbruk
- Campus har fleksibilitet i arealer og arealbruk


NETTVERK AV KNUTEPUNKT

CAMPUS HAR PROFILERTE KNUTEPUNKT SOM ER TETT FORBUNDET MED HVERANDRE OG BYEN

Suksesskriterier:

- Campus har profilerte og utadrettede knutepunkt
- Campus har gangbare avstander mellom knutepunkt
- Nettverket er en del av byens øvrige gatenett og transportsystem


Organisering av prosjekter:

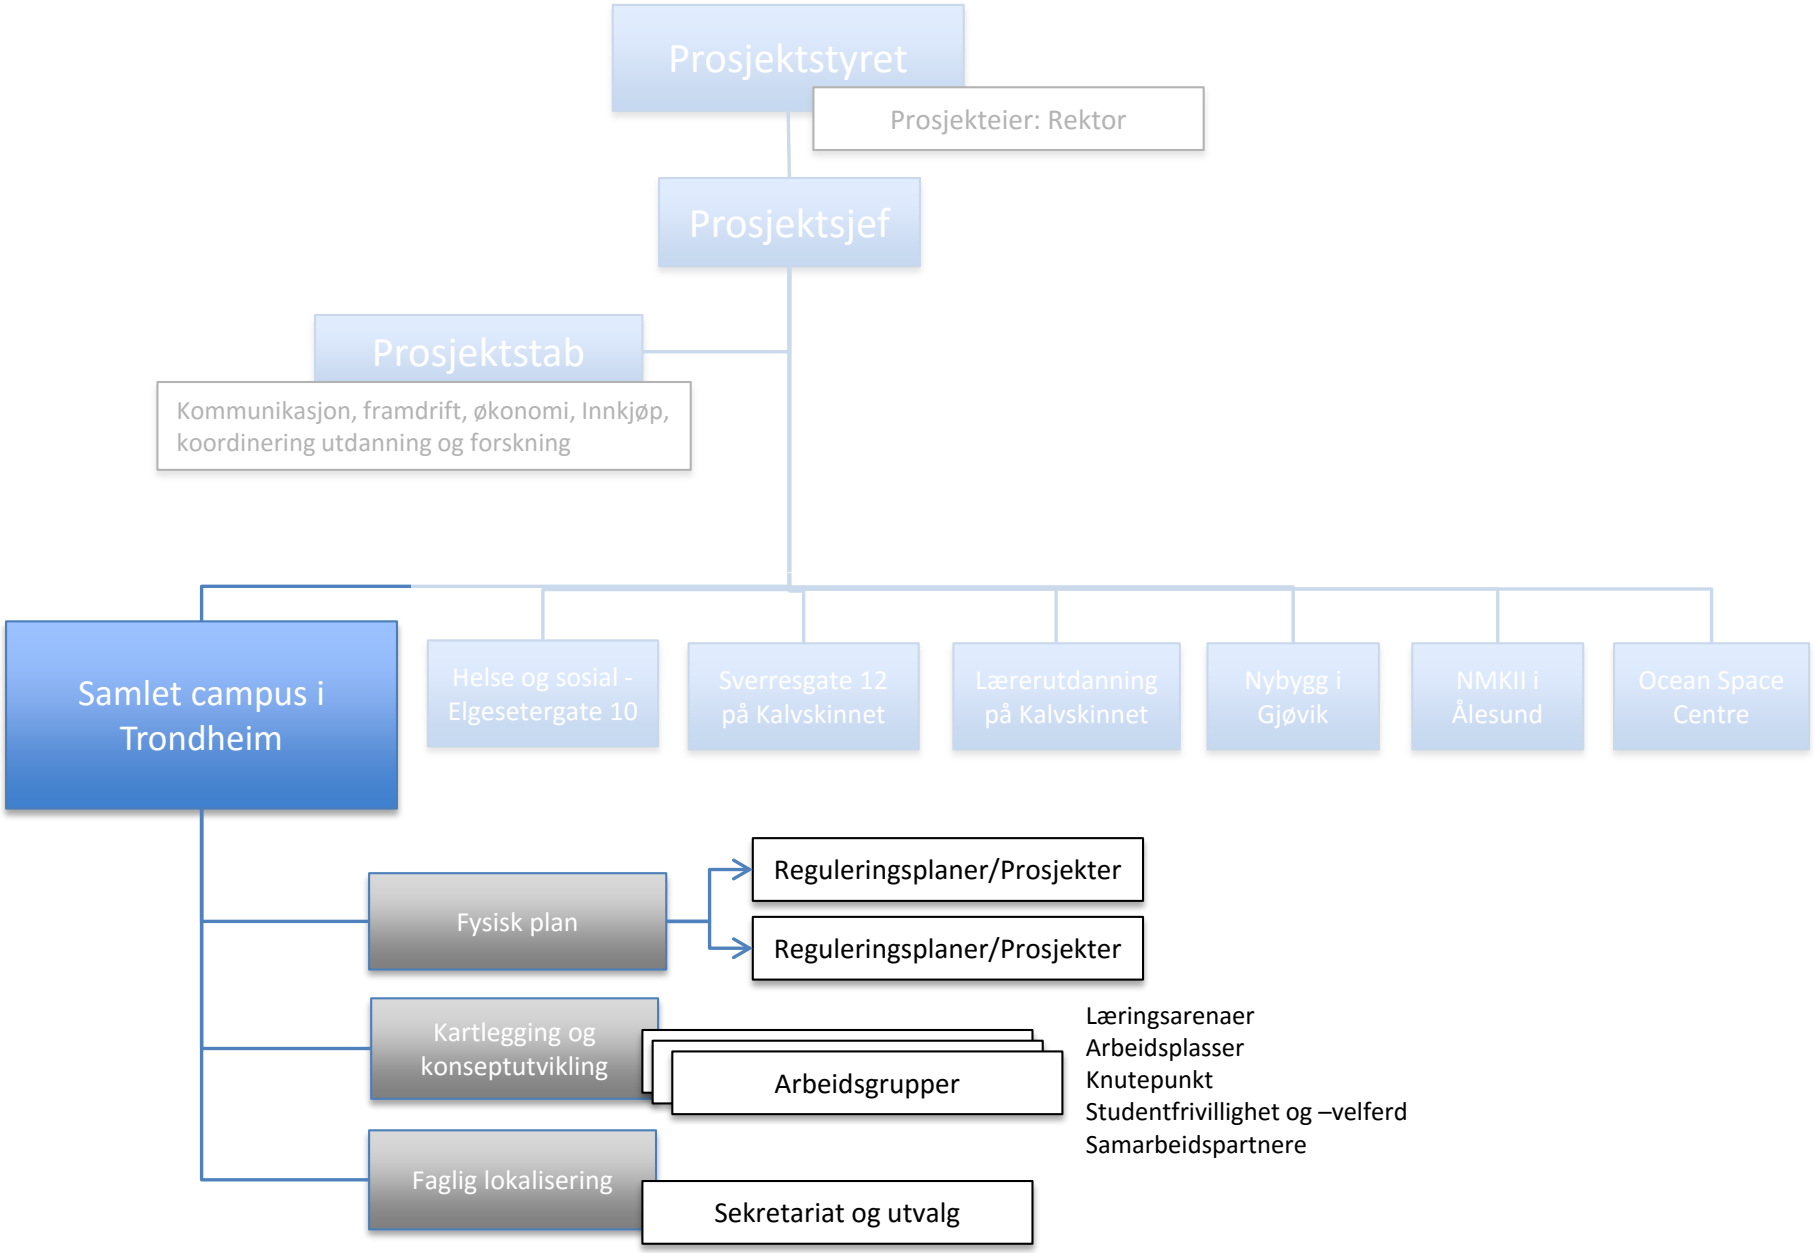


Samling av campus i Trondheim

2016	2017	2018	2019	2020	2025



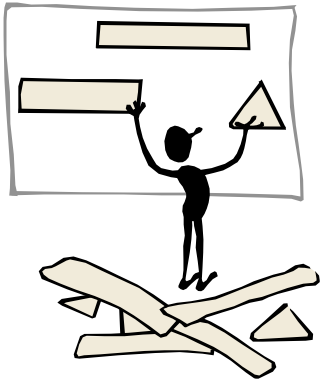


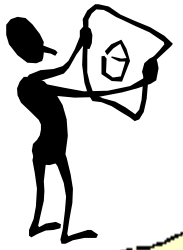







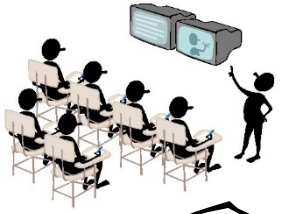



1 Visjon

2 Definere

3 Designe

4 Bygge


5 Bruk




”Ny campus skal lokaliseres i nærheten av Gløshaugen. Særlig vest for dagens bygningsmasse er det et potensial”

16. august 2017

Aktiviteter i 2017-2018:

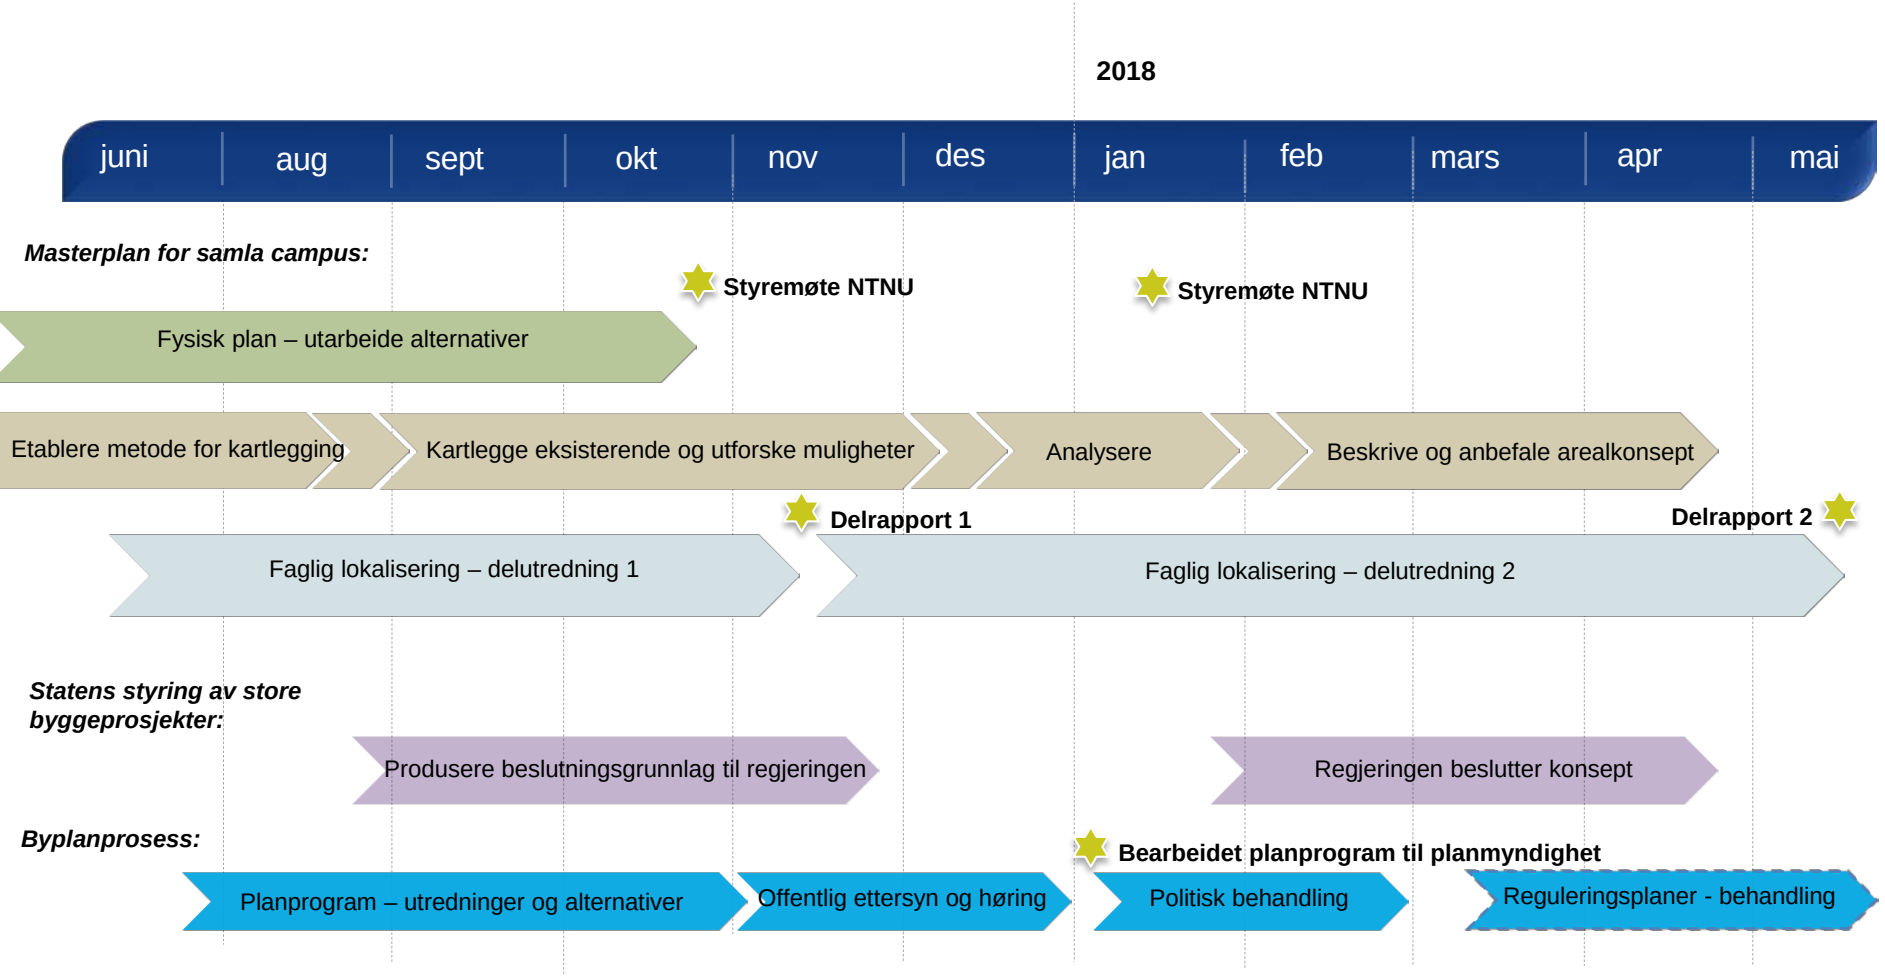


Milepæler:

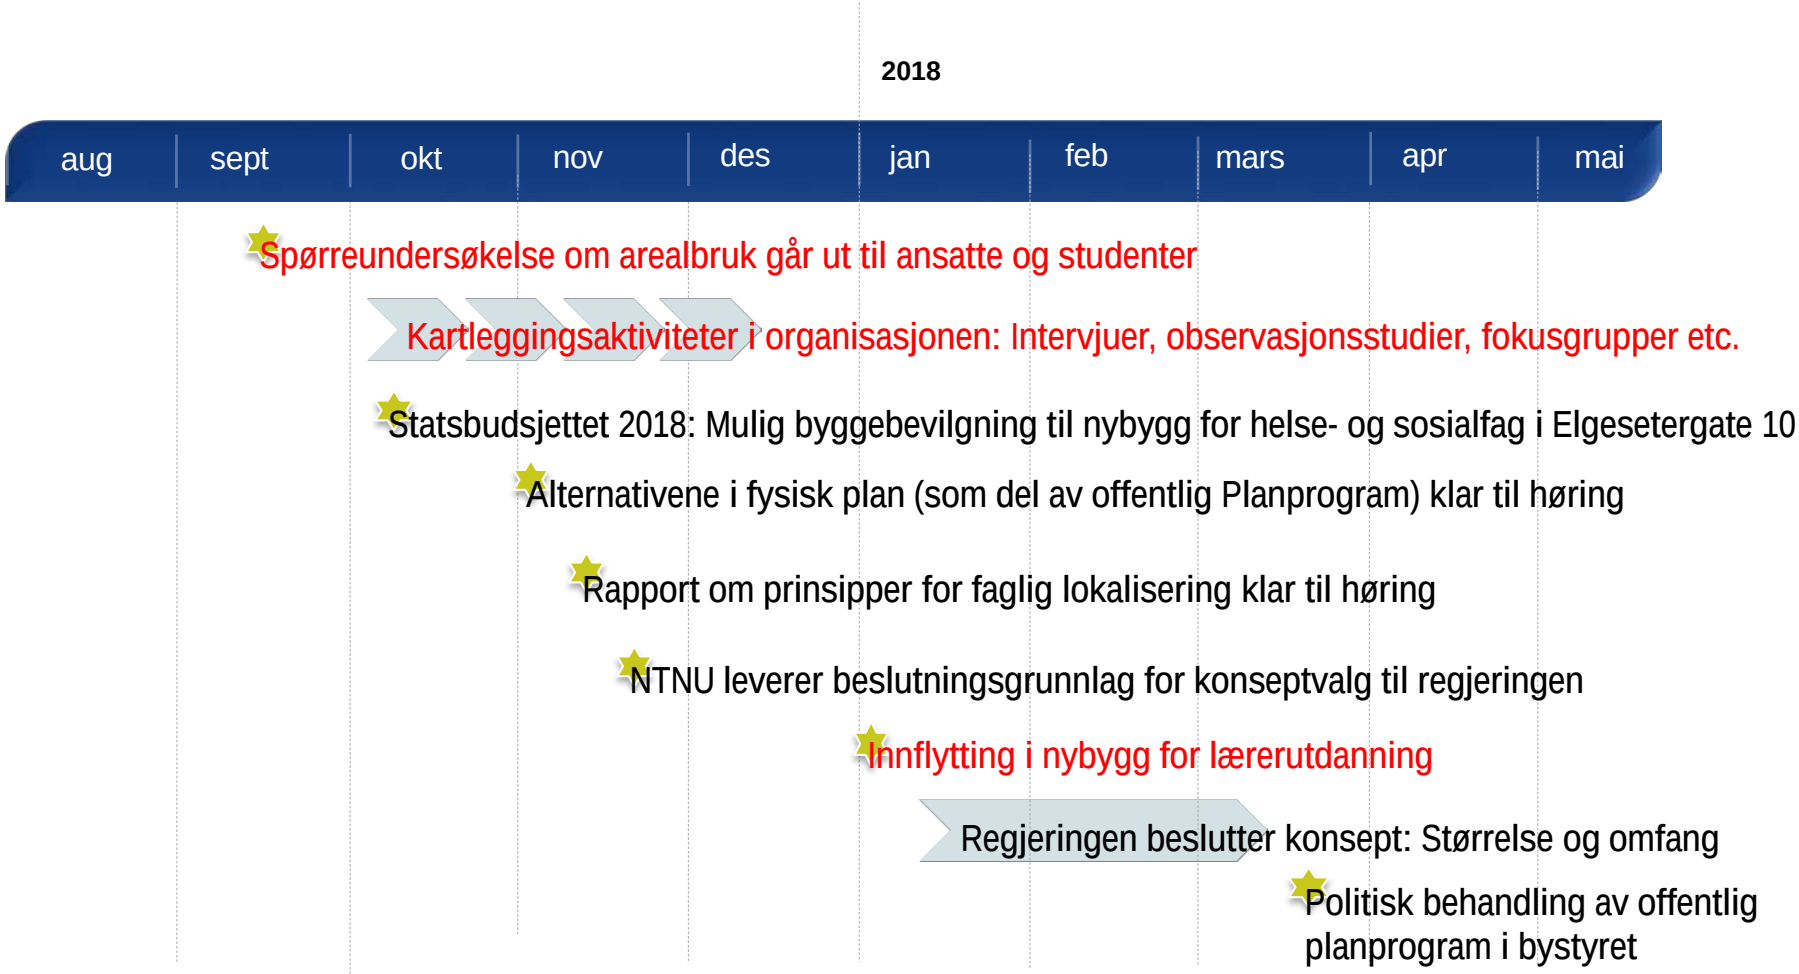
2018
aug
sept
okt
nov
des
jan
feb
mars
apr
mai
Spørreundersøkelse om arealbruk går ut til ansatte og studenter
Kartleggingsaktiviteter i organisasjonen: Intervjuer, observasjonsstudier, fokusgrupper etc.
Statsbudsjettet 2018: Mulig byggebevilgning til nybygg for helse- og sosialfag i Elgesetergate 10
Alternativene i fysisk plan (som del av offentlig Planprogram) klar til høring
Rapport om prinsipper for faglig lokalisering klar til høring
NTNU leverer beslutningsgrunnlag for konseptvalg til regjeringen
Innflytting i nybygg for lærerutdanning
Regjeringen beslutter konsept: Størrelse og omfang
Politisk behandling av offentlig planprogram i bystyret


Kartlegging og konseptutvikling:

- Kartlegge aktivitet, arbeidsmønster og arealbruk
- Utvikle konsepter for ulike typer arealer som beskriver:
  - Overordnet funksjon (bruk) og areal (utforming)
  - organisatoriske og teknologiske forutsetninger for at foreslåtte arealkonsepter kan fungere

- Arbeidsgrupper innenfor:
  - Læringsarenaer
  - Arbeidsplasser
  - Knutepunkt
  - Studentfrivillighet og –velferd
  - Samarbeidspartnere

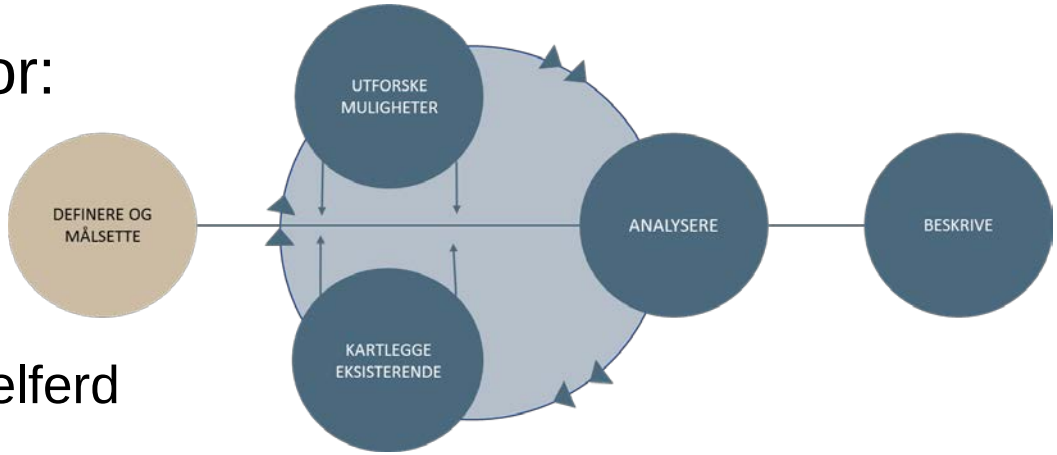

Kartlegging og konseptutvikling:

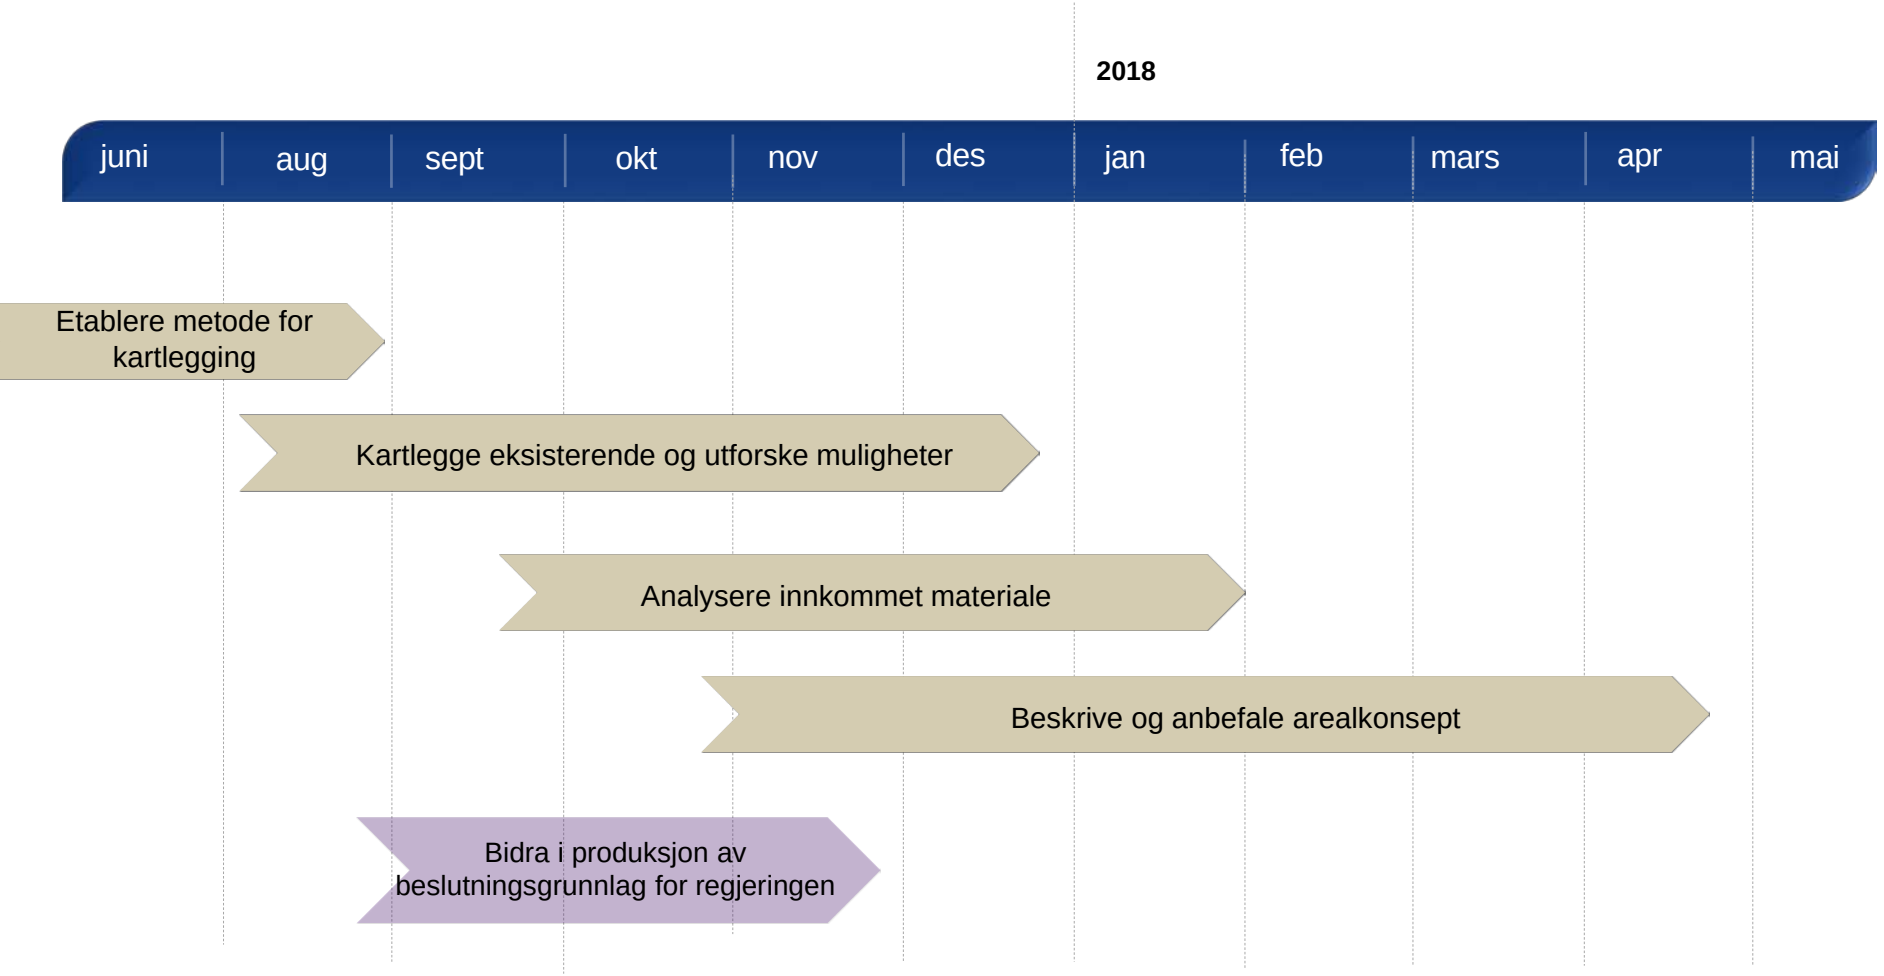


Faglig lokalisering:

- Hvilke fag bør være i nærheten av hverandre
- Hvor er knutepunktene i et samla campus, med tanke på
  - studentene
  - forskningssamarbeid
  - innovasjon
  - formidling
  - eksterne samarbeidspartnere
- Internt utvalg
  - Dekanmøtet er styringsgruppe




Faglig lokalisering:

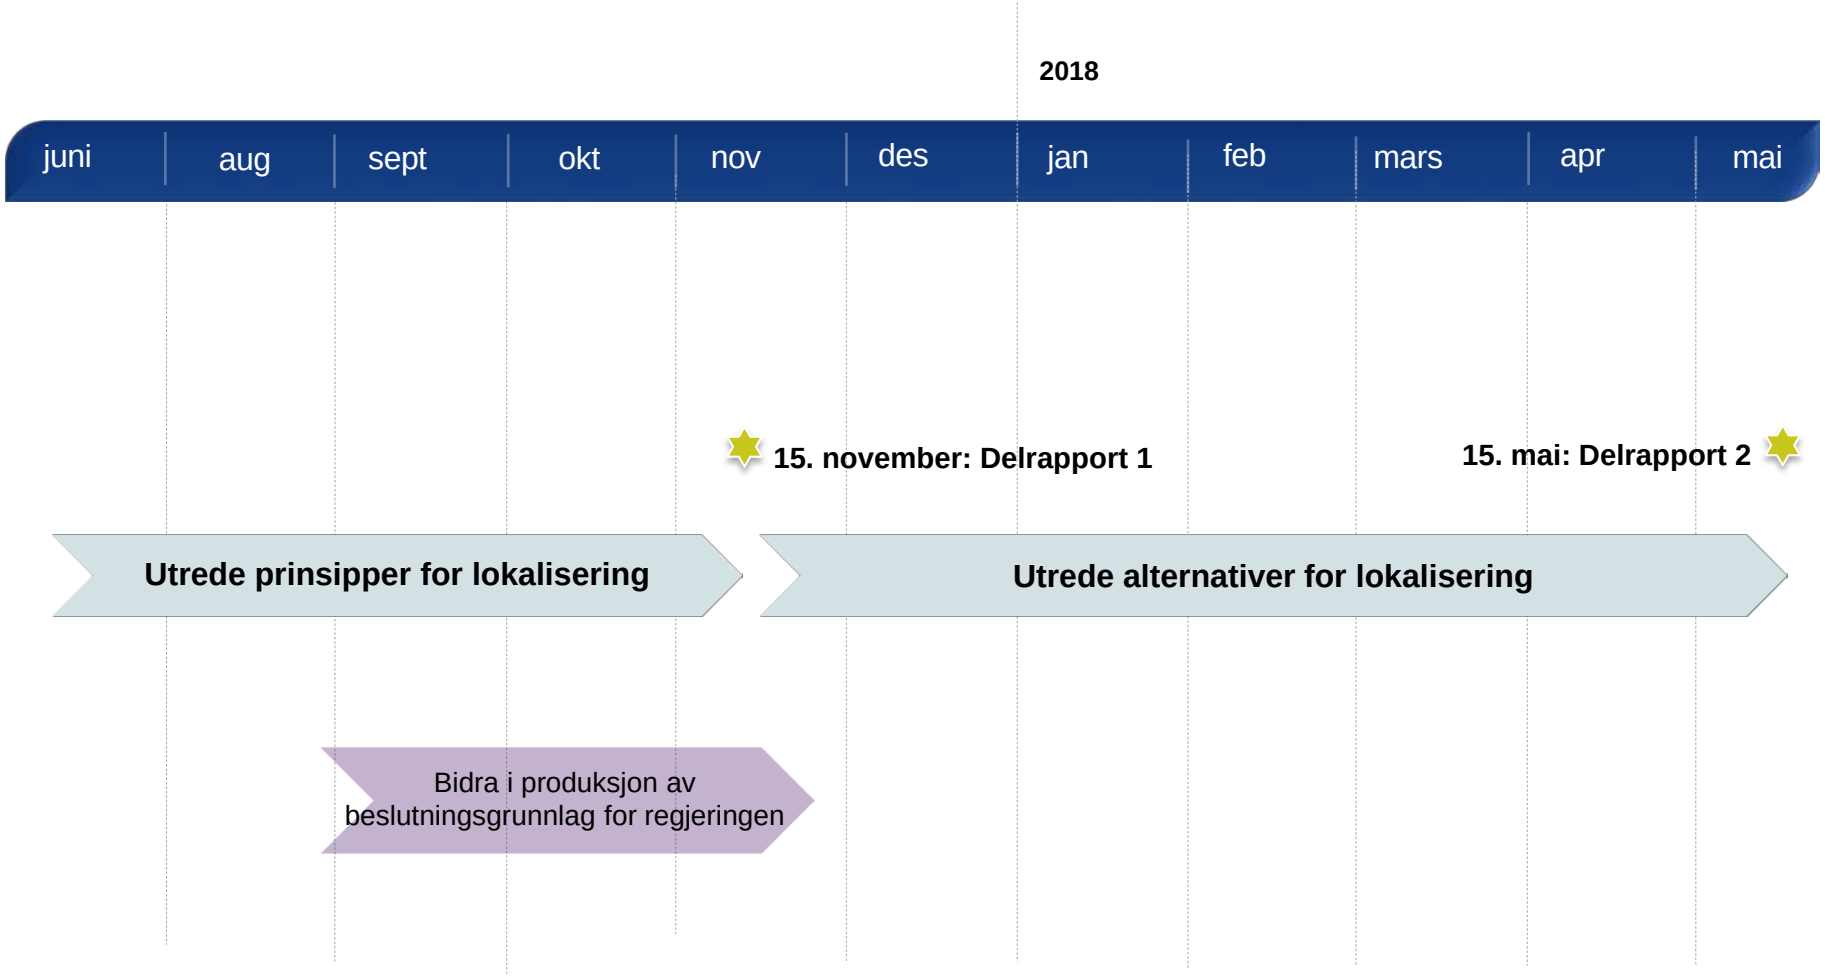



Fysisk plan:

- Helhetsplan for området
- Alternativer for **plassering** og **størrelser** på nybygg
- Plan for forbindelser imellom eksisterende og nytt
- Konsept for campusplan som videreutvikles av KOHT arkitekter
- Fysisk plan og planprogram og inngår i grunnlag for vurdering av finansiering

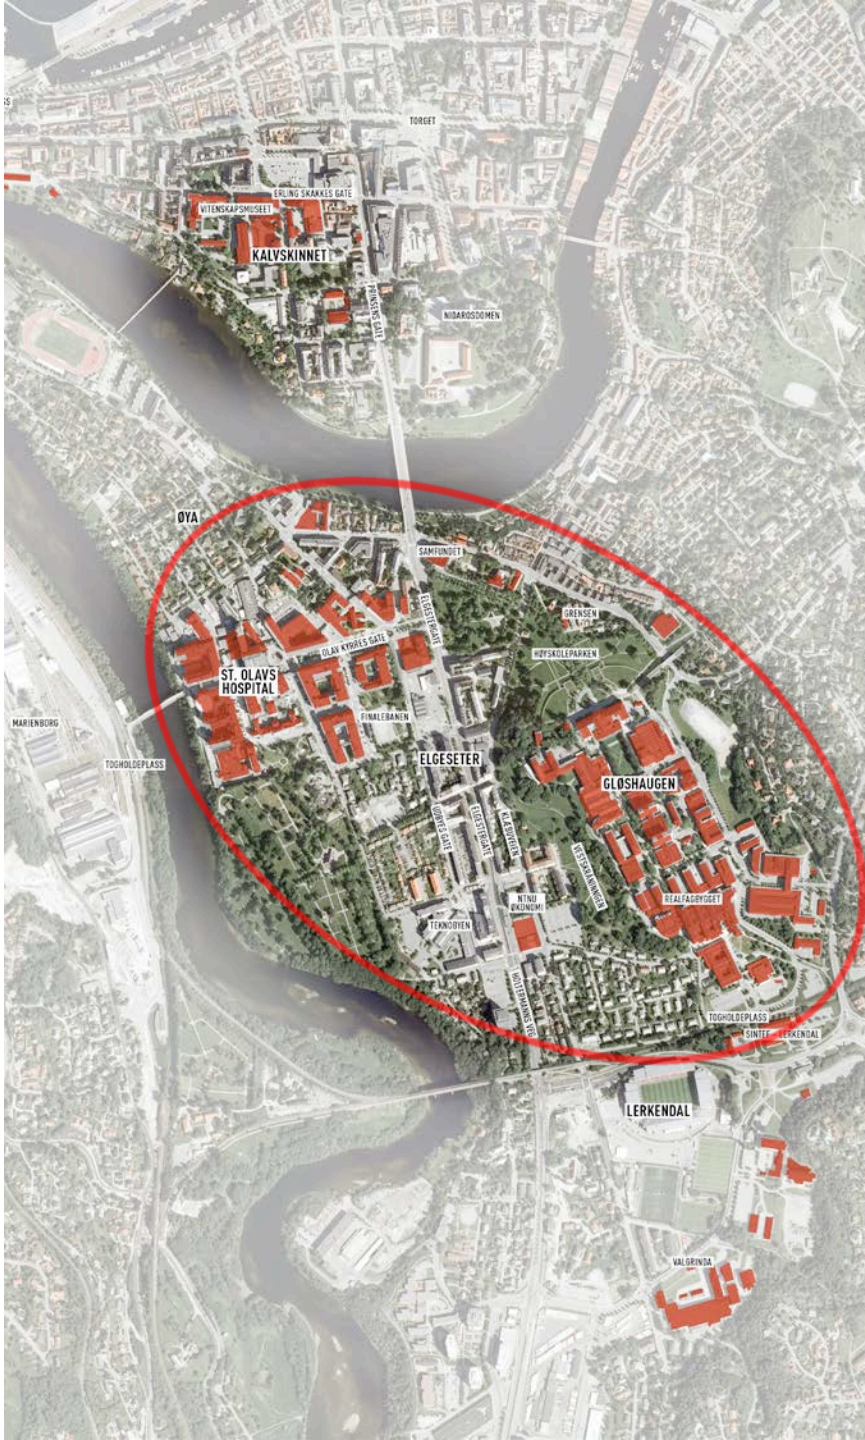

Fysisk plan:

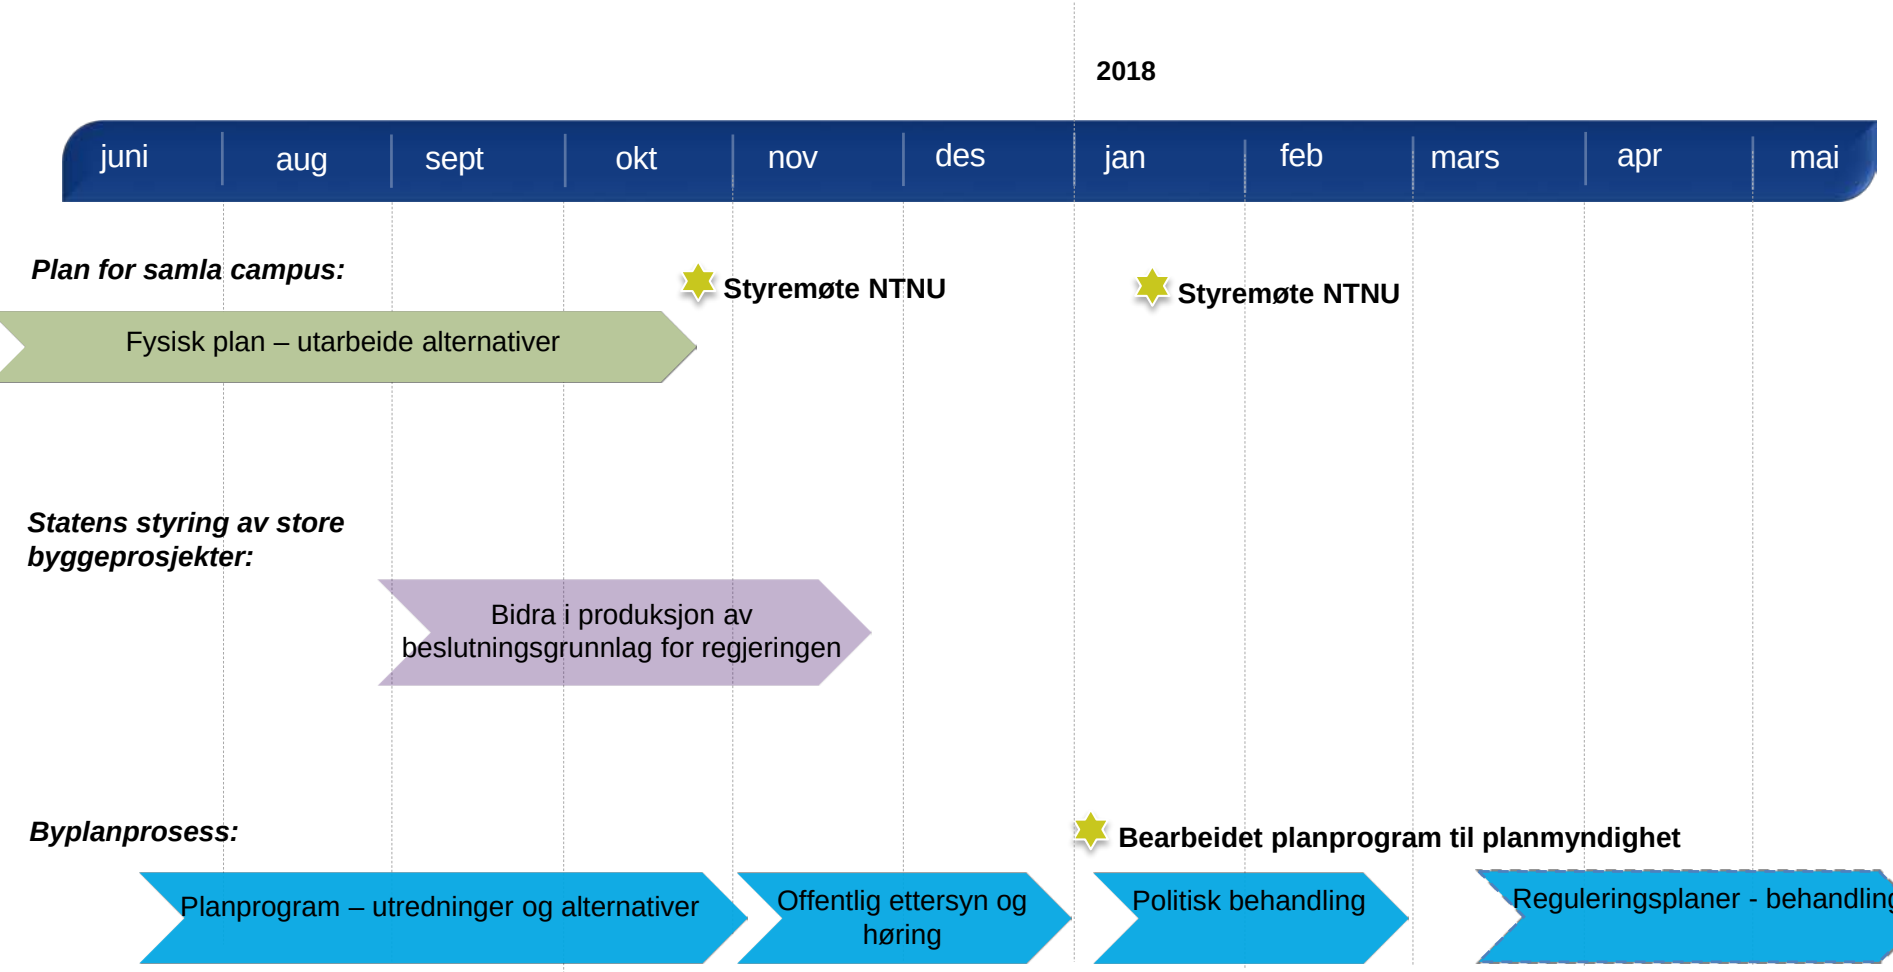
2018
juni
aug
sept
okt
nov
des
jan
feb
mars
apr
mai
Plan for samla campus:
Styremøte NTNU
Styremøte NTNU
Fysisk plan – utarbeide alternativer
Statens styring av store byggeprosjekter:
Bidra i produksjon av beslutningsgrunnlag for regjeringen
Byplanprosess:
Bearbeidet planprogram til planmyndighet
Planprogram – utredninger og alternativer
Offentlig ettersyn og høring
Politisk behandling
Reguleringsplaner - behandling

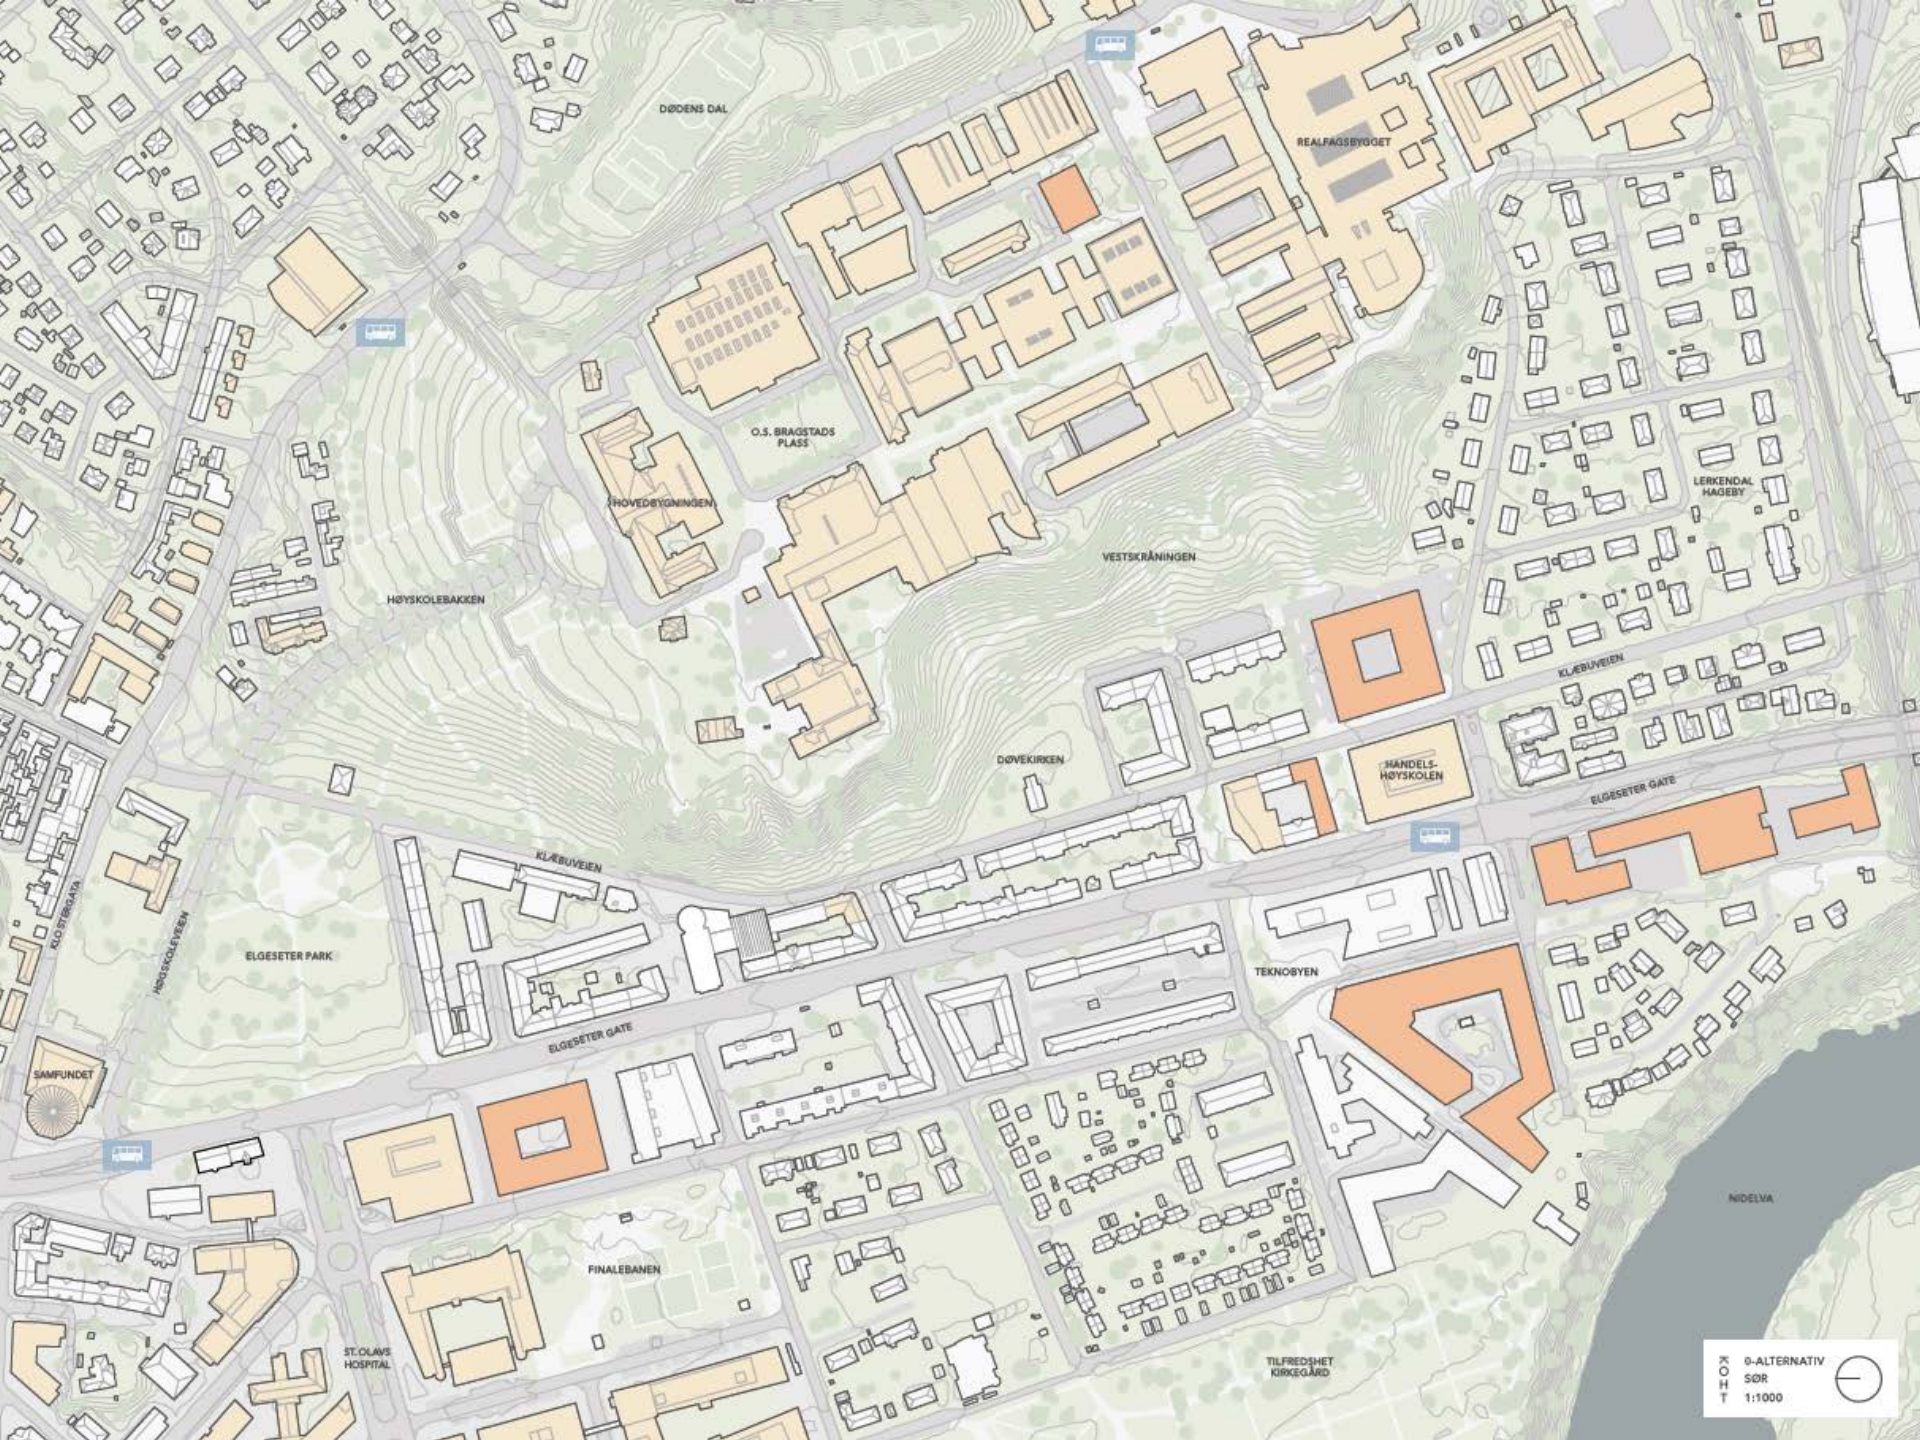
DØDENS DAL
REALFAGSBYGGET
O.S. BRAGSTADS PLASS
HOVEDBYGNINGEN
VESTSKRÅNINGEN
LERKENDAL HAGEBY
HØYSKOLEBAKKEN
KLÆBUVEIEN
DØVEKIRKEN
HANDELS-HØYSKOLEN
ELGESETER GATE
KLÆBUVEIEN
KLOSTERGATA
HØGSKOLEVEIEN
ELGESETER PARK
TEKNOBYEN
SAMFUNDET
ELGESETER GATE
NIDELVA
FINALEBANEN
ST. OLAVS HOSPITAL
TILFREDSHET KIRKEGÅRD
KOHT
0-ALTERNATIV
SØR
1:1000


DØDENS DAL
REALFAGSBYGGET
O.S. BRAGSTADS PLASS
HOVEDBYGNINGEN
VESTSKRÅNINGEN
LERKENDAL HAGEBY
HØYSKOLEBAKKEN
KLÆBUVEIEN
DØVEKIRKEN
HANDELS-HØYSKOLEN
ELGESETER GATE
KLÆBUVEIEN
KLOSTERGATA
HØGSKOLEVEIEN
ELGESETER PARK
TEKNOBYEN
ELGESETER GATE
SAMFUNDET
NIDELVA
FINALEBANEN
ST. OLAVS HOSPITAL
TILFREDSHET KIRKEGÅRD
ALTERNATIV 1
VEIEN VIDERE
1:1000


DØDENS DAL
REALFAGSBYGGET
O.S. BRAGSTADS PLASS
HOVEDBYGNINGEN
VESTSKRÅNINGEN
LERKENDAL HAGEBY
HØYSKOLEBAKKEN
KLÆBUVEIEN
DØVEKIRKEN
HANDELS-HØYSKOLEN
ELGESETER GATE
KLOSTERGATA
HØGSKOLEVEIEN
ELGESETER PARK
TEKNOBYEN
SAMFUNDET
NIDELVA
FINALEBANEN
ST.OLAVS HOSPITAL
TILFREDSHET KIRKEGÅRD
KOHT
ALTERNATIV 2
TVERRAKSENE
1:1000












Hvorfor involvere?

- Sluttbrukere
- Tillitsvalgte
- Fageksperter
- Beslutningstakere

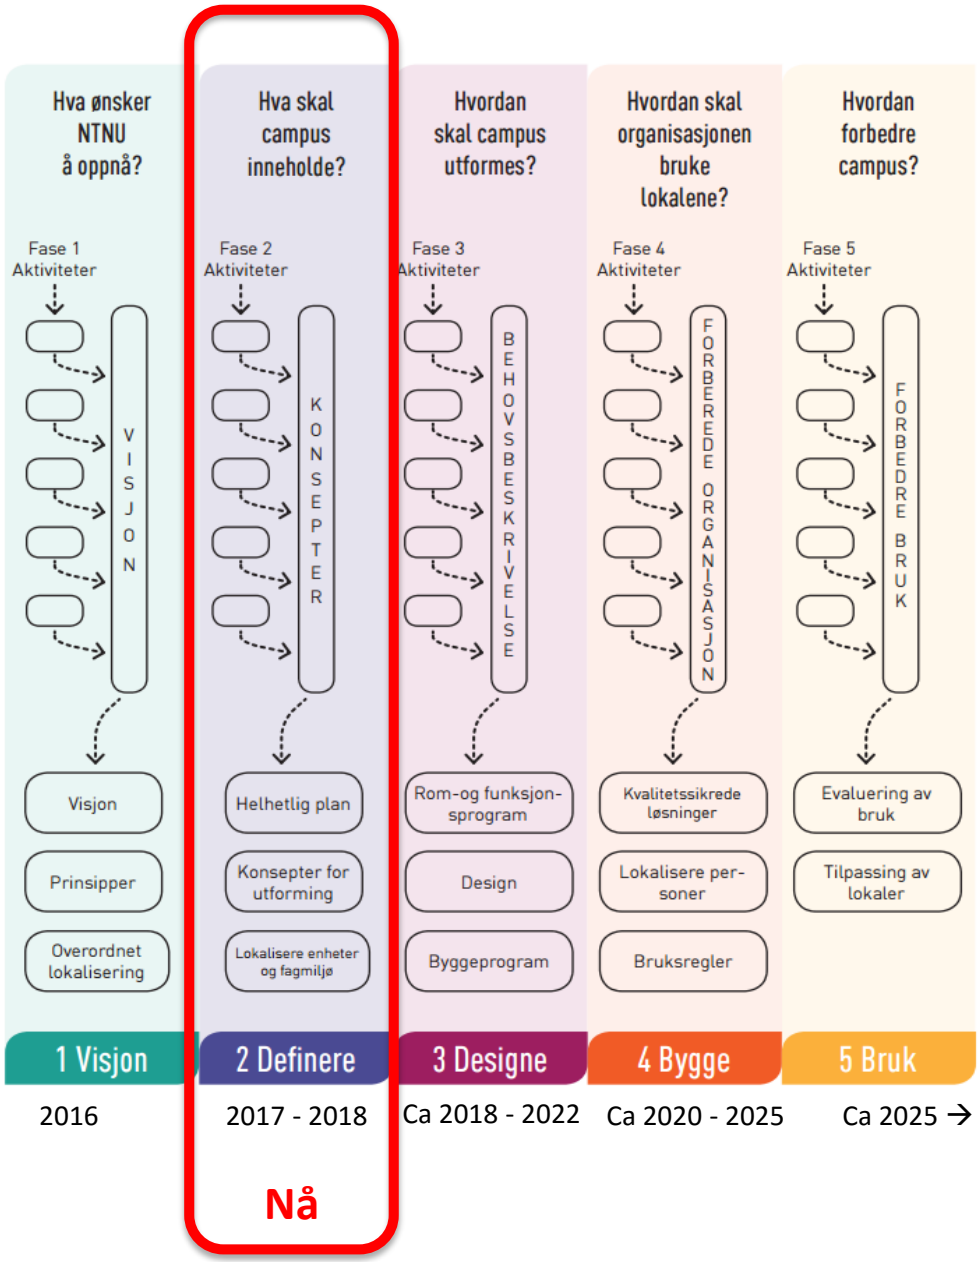









Utvikling av framtidens campus…

www.ntnu.no/campusutvikling