


- IHA - Institutt for helsevitenskap Ålesund
- IIR - Institutt for IKT og realfag
- IBA - Institutt for biologiske fag Ålesund
- IHB - Institutt for havromsoperasjoner og byggingsteknikk
- NTNU - Eiendomsavdelingen
- NTNU - Eiendom felles
- NTNU - IT avdeling
- Campusservice - Verksted
- Campusservice - Kontor/Lager
- Studieadministrasjon - Kontor/Lager
- Studieadministrasjon - U.Rom
- Studentarbeidsplasser
- Studentsamskipnaden
- SiT kafe
- Bokhandel
- Studentforening
- Bibliotek
- Kommunikasjonsavdelingen
- Statsbygg Midt-Norge
- Ekstern leietaker
- Teknisk
- Trafikk
- Ledig

0 1 2 3 4 5

17620 / NTNU Campus Ålesund / Hovedbygget / Plan 0 / Utredning alt 2

/ Utskriftsdato 07.08.2018 / M 1:300 (A3)



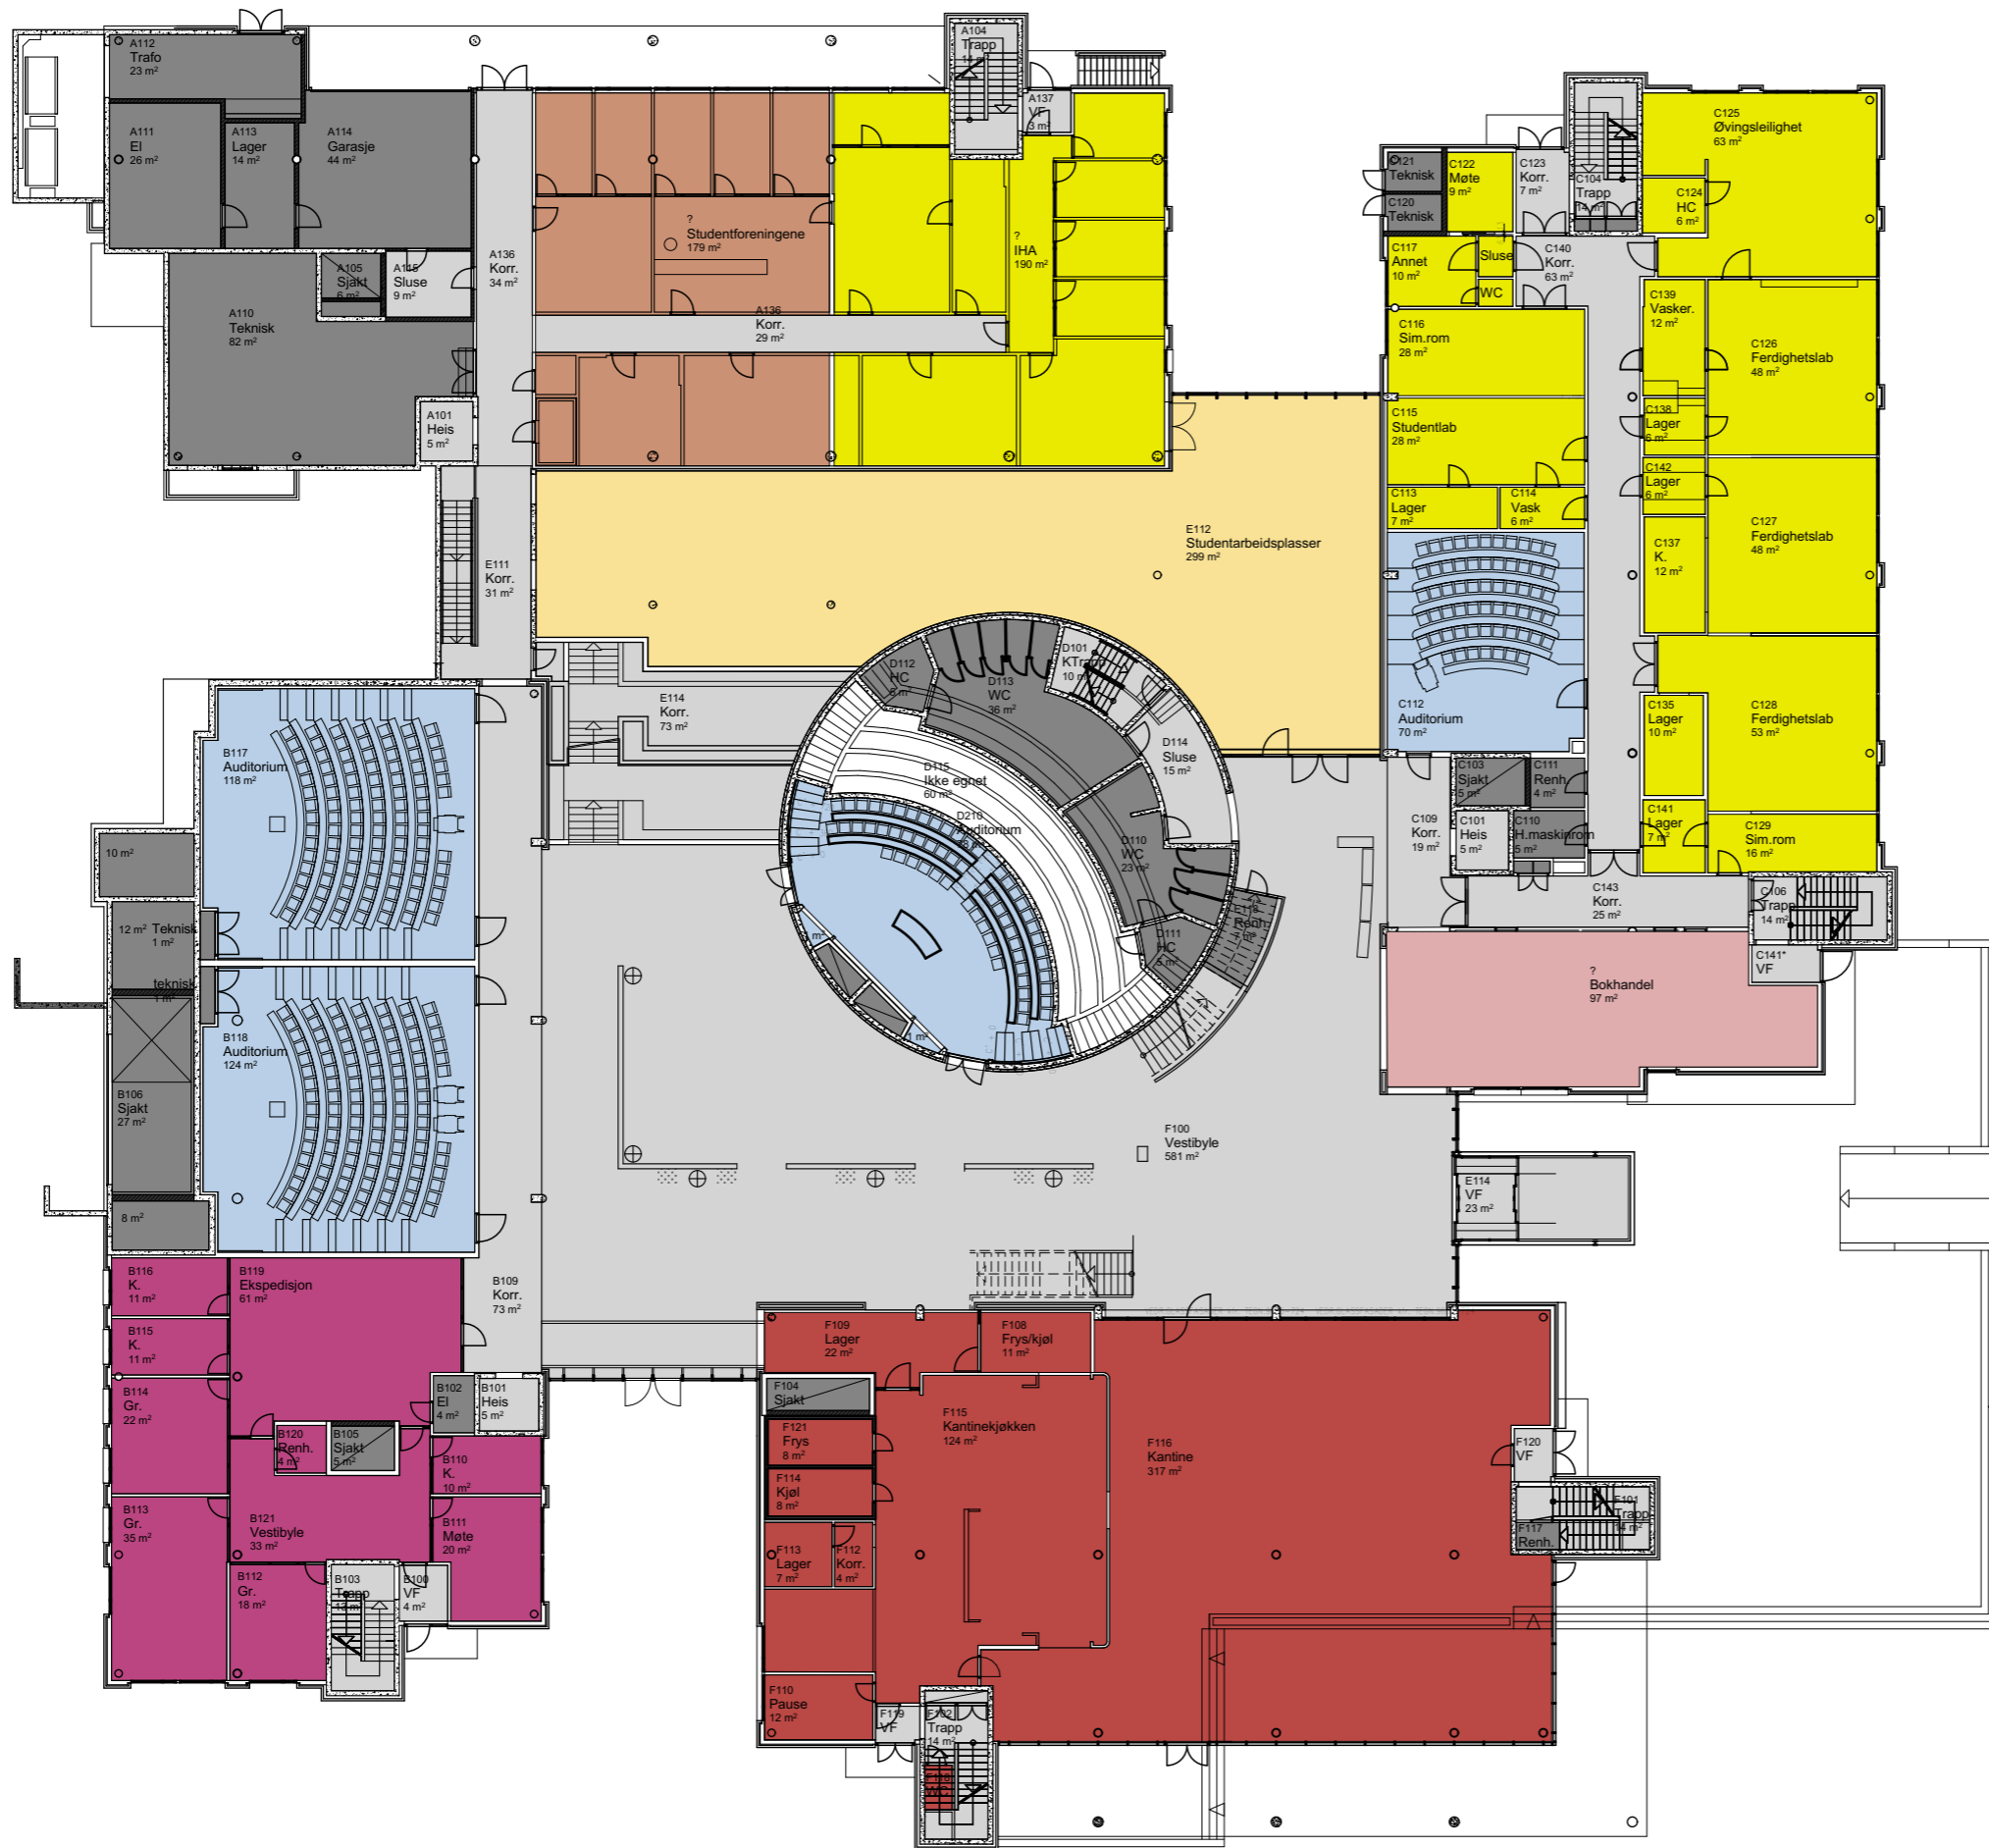


- IHA - Institutt for helsevitenskap Ålesund
- IIR - Institutt for IKT og realfang
- IBA - Institutt for biologiske fag Ålesund
- IHB - Institutt for havromsoperasjoner og byggteknikk
- NTNU - Eiendomsavdelingen
- NTNU - Eiendom felles
- NTNU - IT avdeling
- Campusservice - Verksted
- Campusservice - Kontor/Lager
- Studieadministrasjon - Kontor/Lager
- Studieadministrasjon - U.Rom
- Studentarbeidsplasser
- Studentsamskipnaden
- SiT kafe
- Bokhandel
- Studentforening
- Bibliotek
- Kommunikasjonsavdelingen
- Statsbygg Midt-Norge
- Ekstern leietaker
- Teknisk
- Trafikk
- Ledig

0 1 2 3 4 5

17620 / NTNU Campus Ålesund / Hovedbygget / Plan 1 / Utredning alt 2

/ Utskriftsdato 07.08.2018 / M 1:300 (A3)



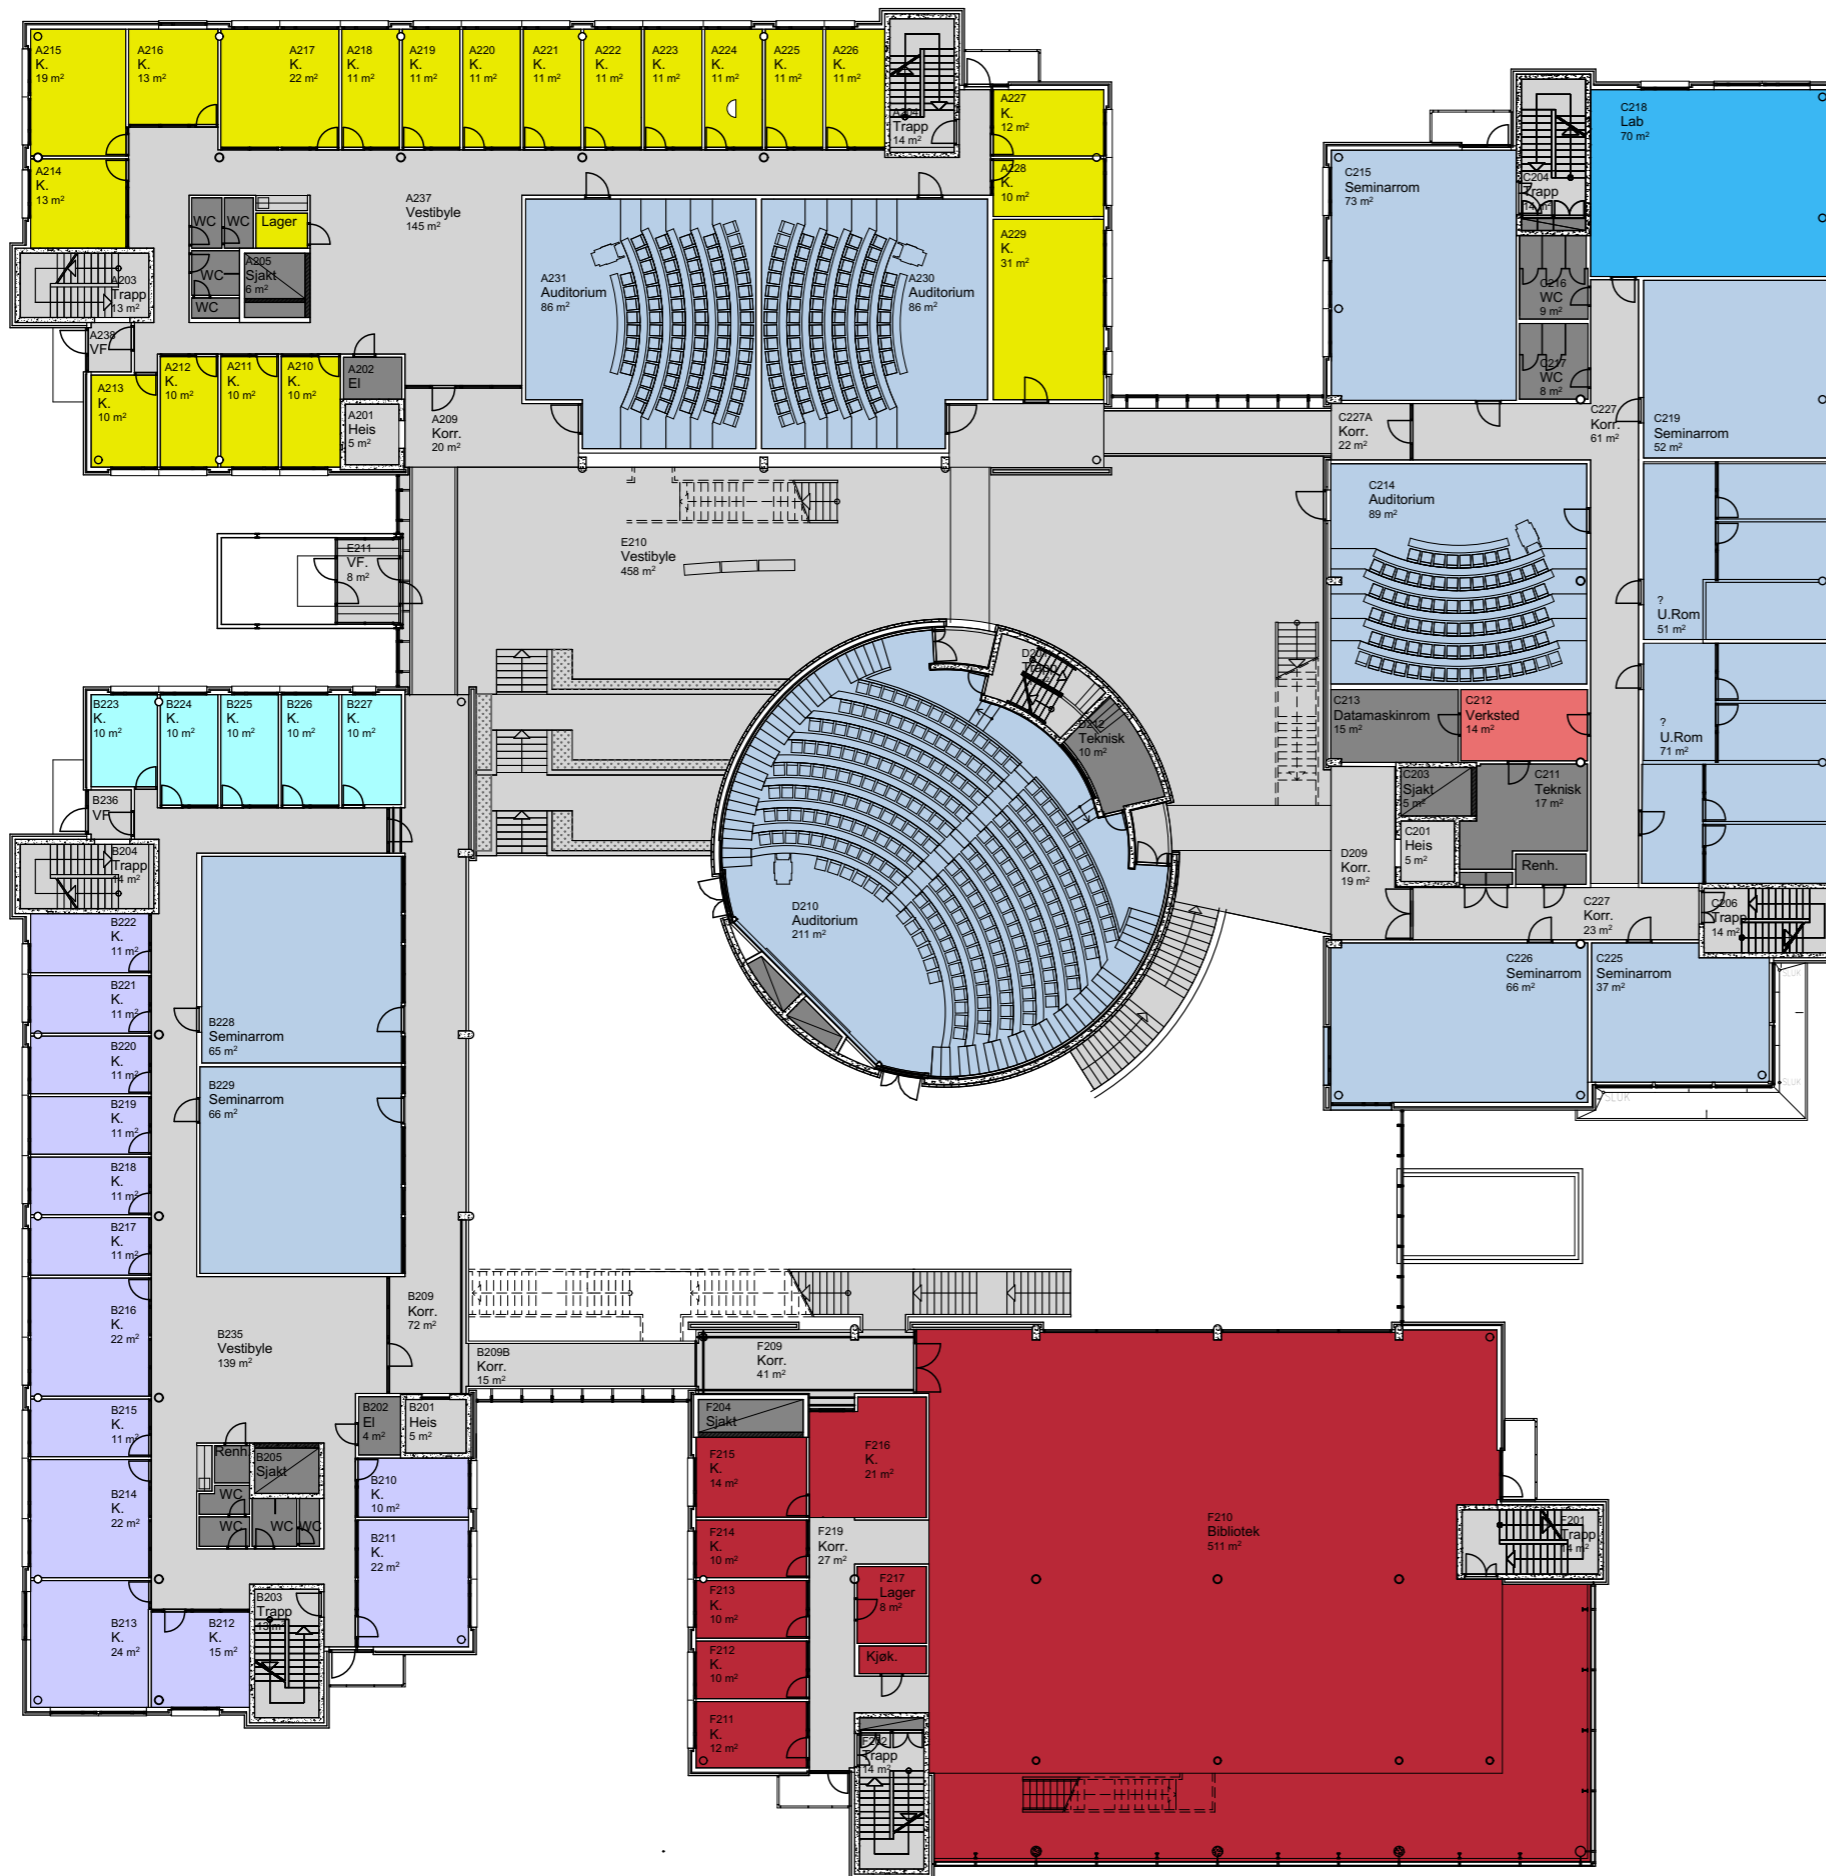


- IHA - Institutt for helsevitenskap Ålesund
- IIR - Institutt for IKT og realfag
- IBA - Institutt for biologiske fag Ålesund
- IHB - Institutt for havromoperasjoner og byggtteknikk
- NTNU - Eiendomsavdelingen
- NTNU - Eiendom felles
- NTNU - IT avdeling
- Campusservice - Verksted
- Campusservice - Kontor/Lager
- Studieadministrasjon - Kontor/Lager
- Studieadministrasjon - U.Rom
- Studentarbeidsplasser
- Studentsamskipnaden
- SiT kafe
- Bokhandel
- Studentforening
- Bibliotek
- Kommunikasjonsavdelingen
- Statsbygg Midt-Norge
- Ekstern leietaker
- Teknisk
- Trafikk
- Ledig

0 1 2 3 4 5

/ EKSISTERENDE
/ Utskriftsdato 07.08.2018 / M 1:300 (A3)

17620 / NTNU Campus Ålesund / Hovedbygget / Plan 2 / Utredning alt 2



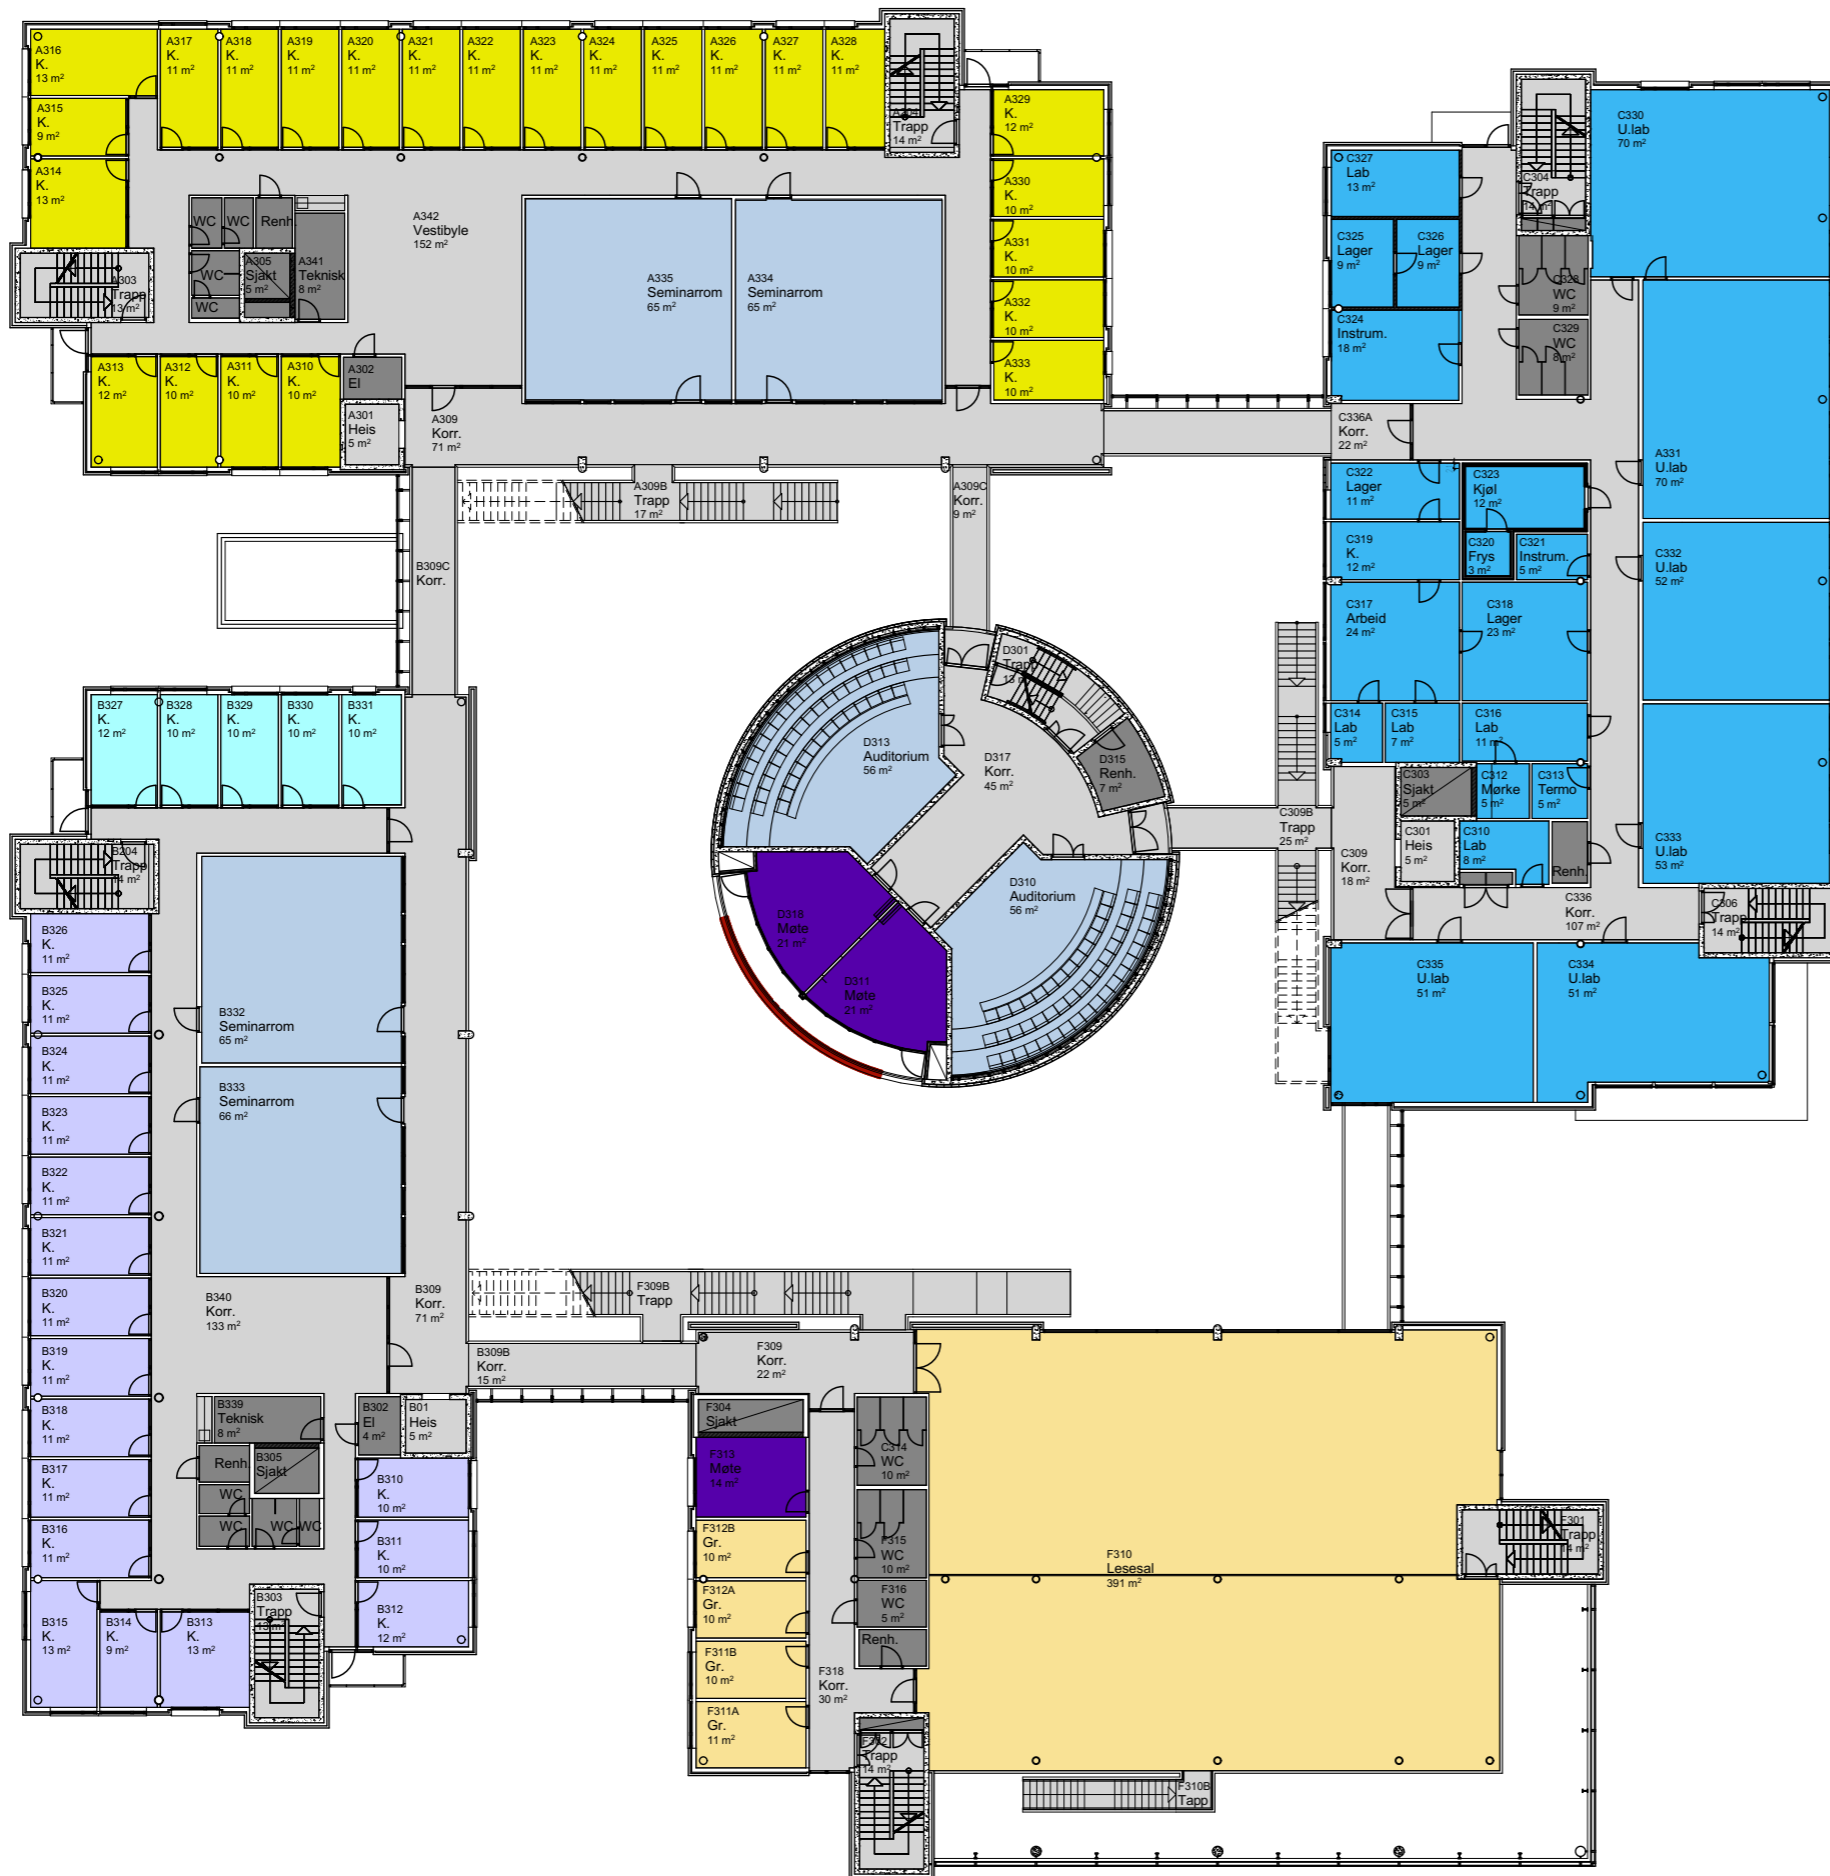

- IHA - Institutt for helsevitenskap Ålesund
- IIR - Institutt for IKT og realfag
- IBA - Institutt for biologiske fag Ålesund
- IHB - Institutt for havromsoperasjoner og byggingsteknikk
- NTNU - Eiendomsavdelingen
- NTNU - Eiendom felles
- NTNU - IT avdeling
- Campusservice - Verksted
- Campusservice - Kontor/Lager
- Studieadministrasjon - Kontor/Lager
- Studieadministrasjon - U.Rom
- Studentarbeidsplasser
- Studentsamskipnaden
- SiT kafe
- Bokhandel
- Studentforening
- Bibliotek
- Kommunikasjonsavdelingen
- Statsbygg Midt-Norge
- Ekstern leietaker
- Teknisk
- Trafikk
- Ledig


/ Eksisterende

0 1 2 3 4 5

/ EKSISTERENDE
/ Utskriftsdato 07.08.2018 / M 1:300 (A3)

17620 / NTNU Campus Ålesund / Hovedbygget / Plan 3 / Utredning alt 2



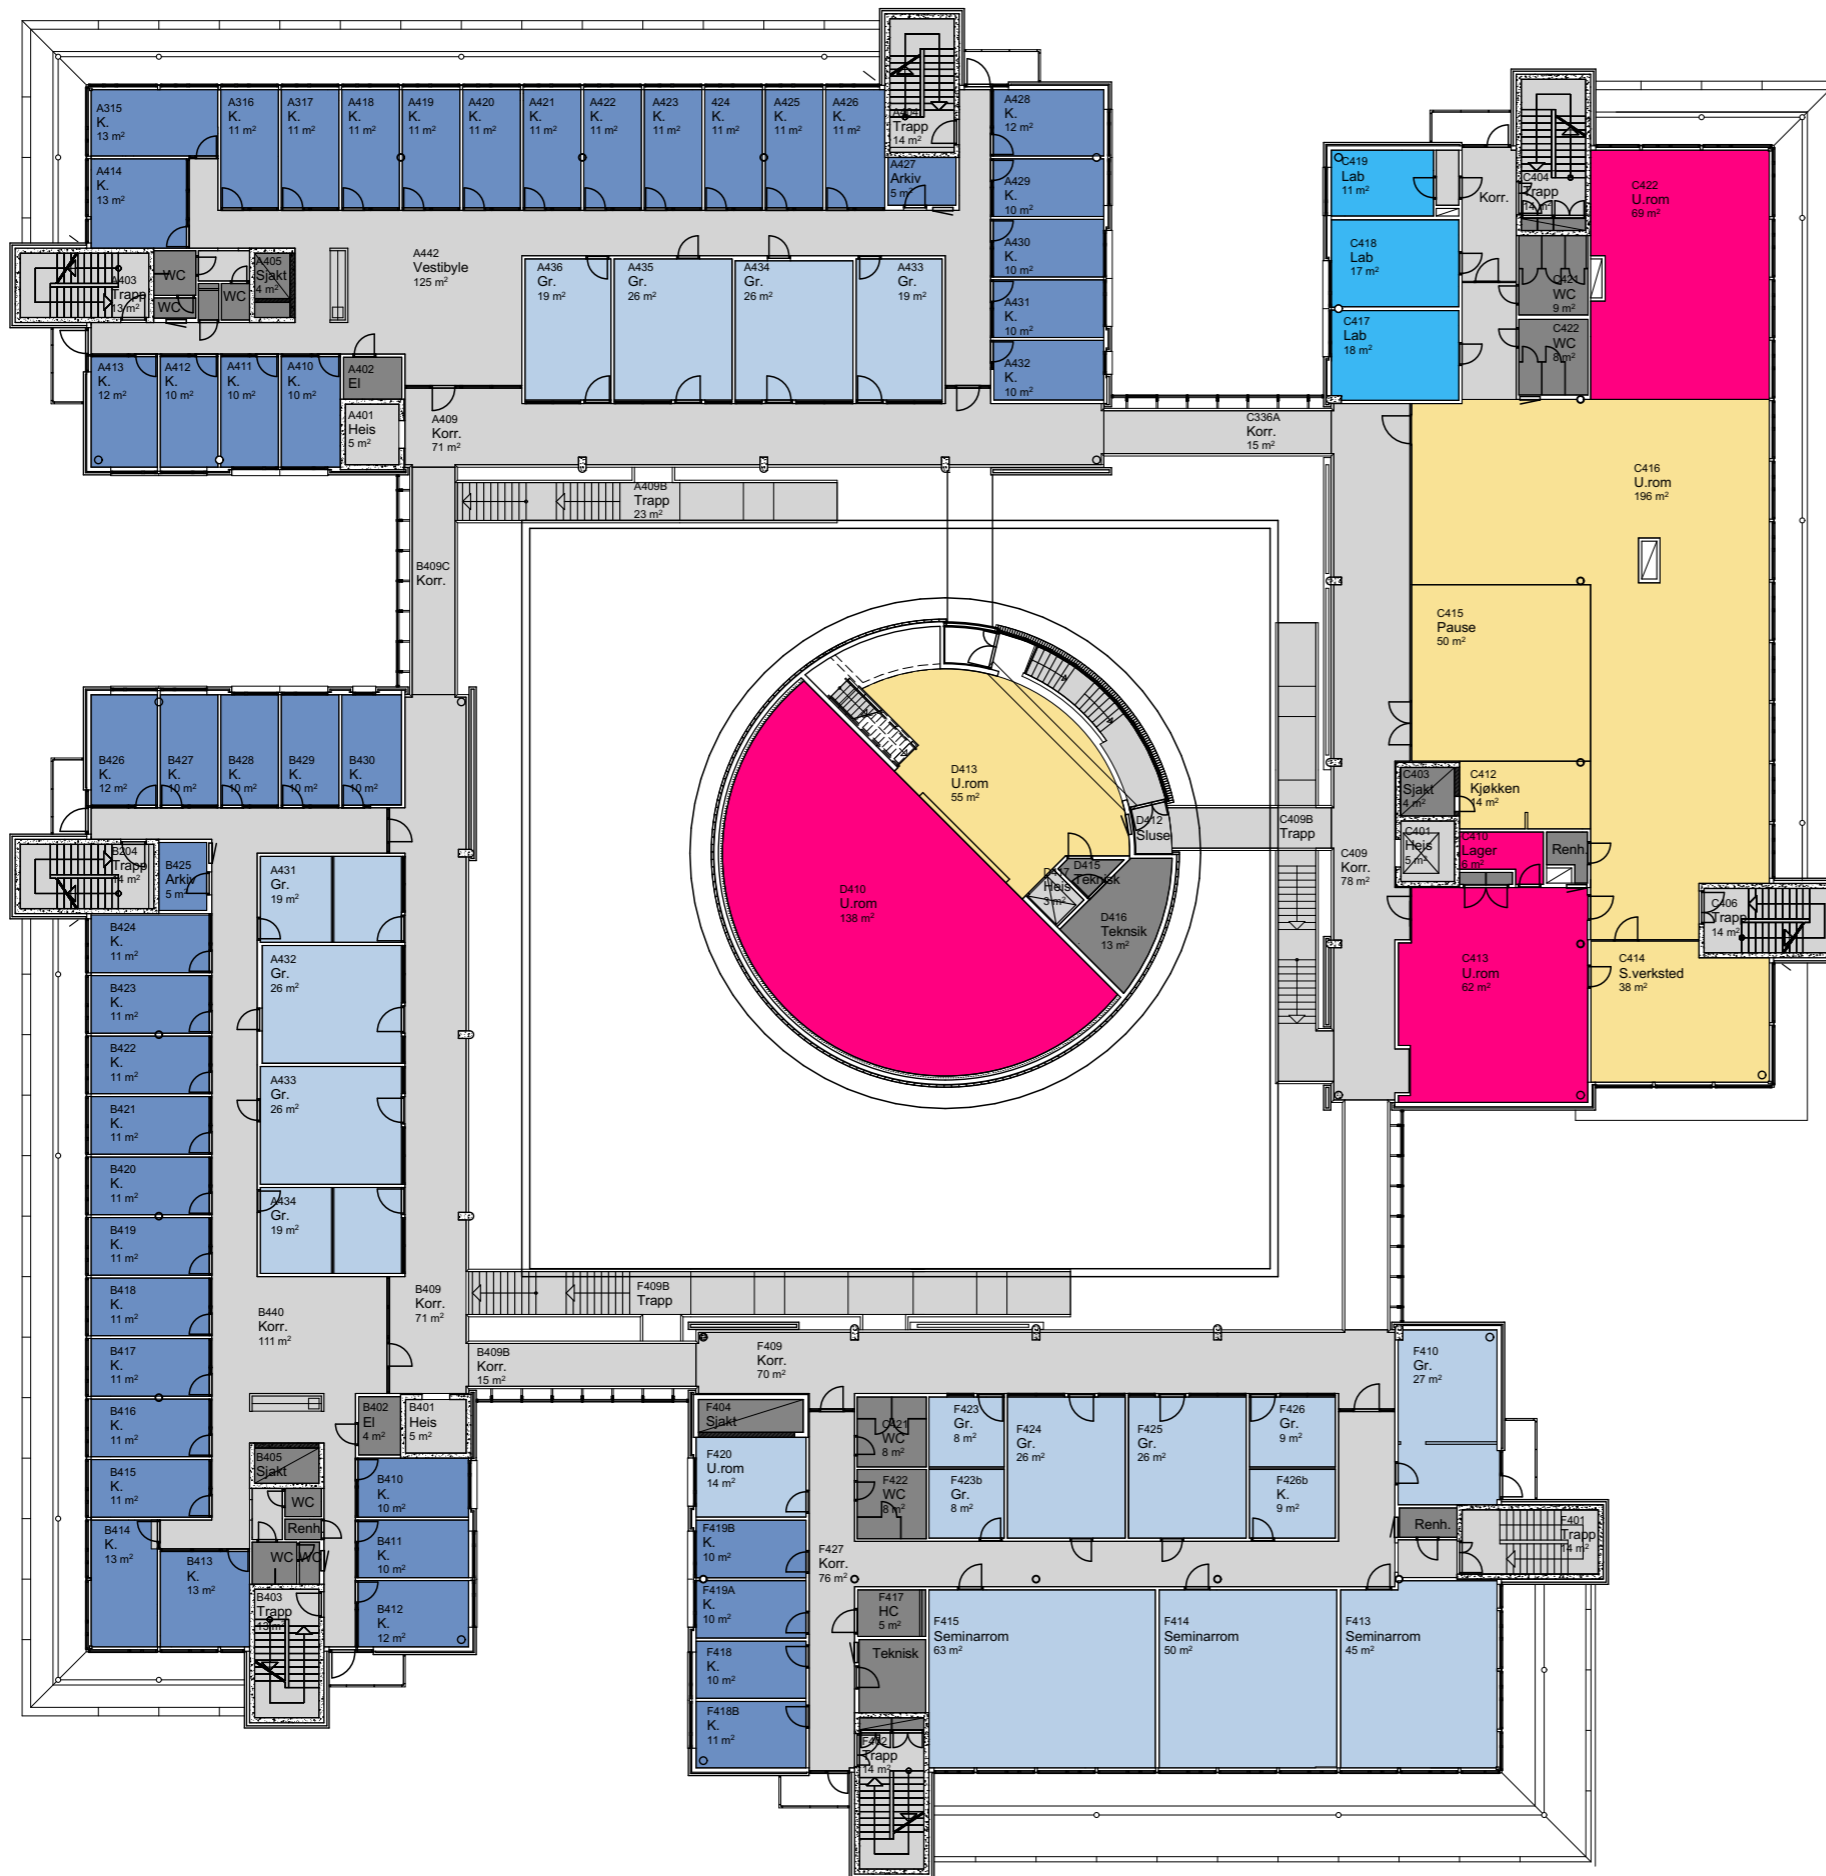


- IHA - Institutt for helsevitenskap Ålesund
- IIR - Institutt for IKT og realfag
- IBA - Institutt for biologiske fag Ålesund
- IHB - Institutt for havmorsoperasjoner og byggtteknikk
- NTNU - Eiendomsavdelingen
- NTNU - Eiendom felles
- NTNU - IT avdeling
- Campusservice - Verksted
- Campusservice - Kontor/Lager
- Studieadministrasjon - Kontor/Lager
- Studieadministrasjon - U.Rom
- Studentarbeidsplasser
- Studentsamskipnaden
- SiT kafe
- Bokhandel
- Studentforening
- Bibliotek
- Kommunikasjonsavdelingen
- Statsbygg Midt-Norge
- Ekstern leietaker
- Teknisk
- Trafikk
- Ledig

0 1 2 3 4 5

17620 / NTNU Campus Ålesund / Hovedbygget / Plan 4 / Utredning alt 2

/ Utskriftsdato 07.08.2018 / M 1:300 (A3)



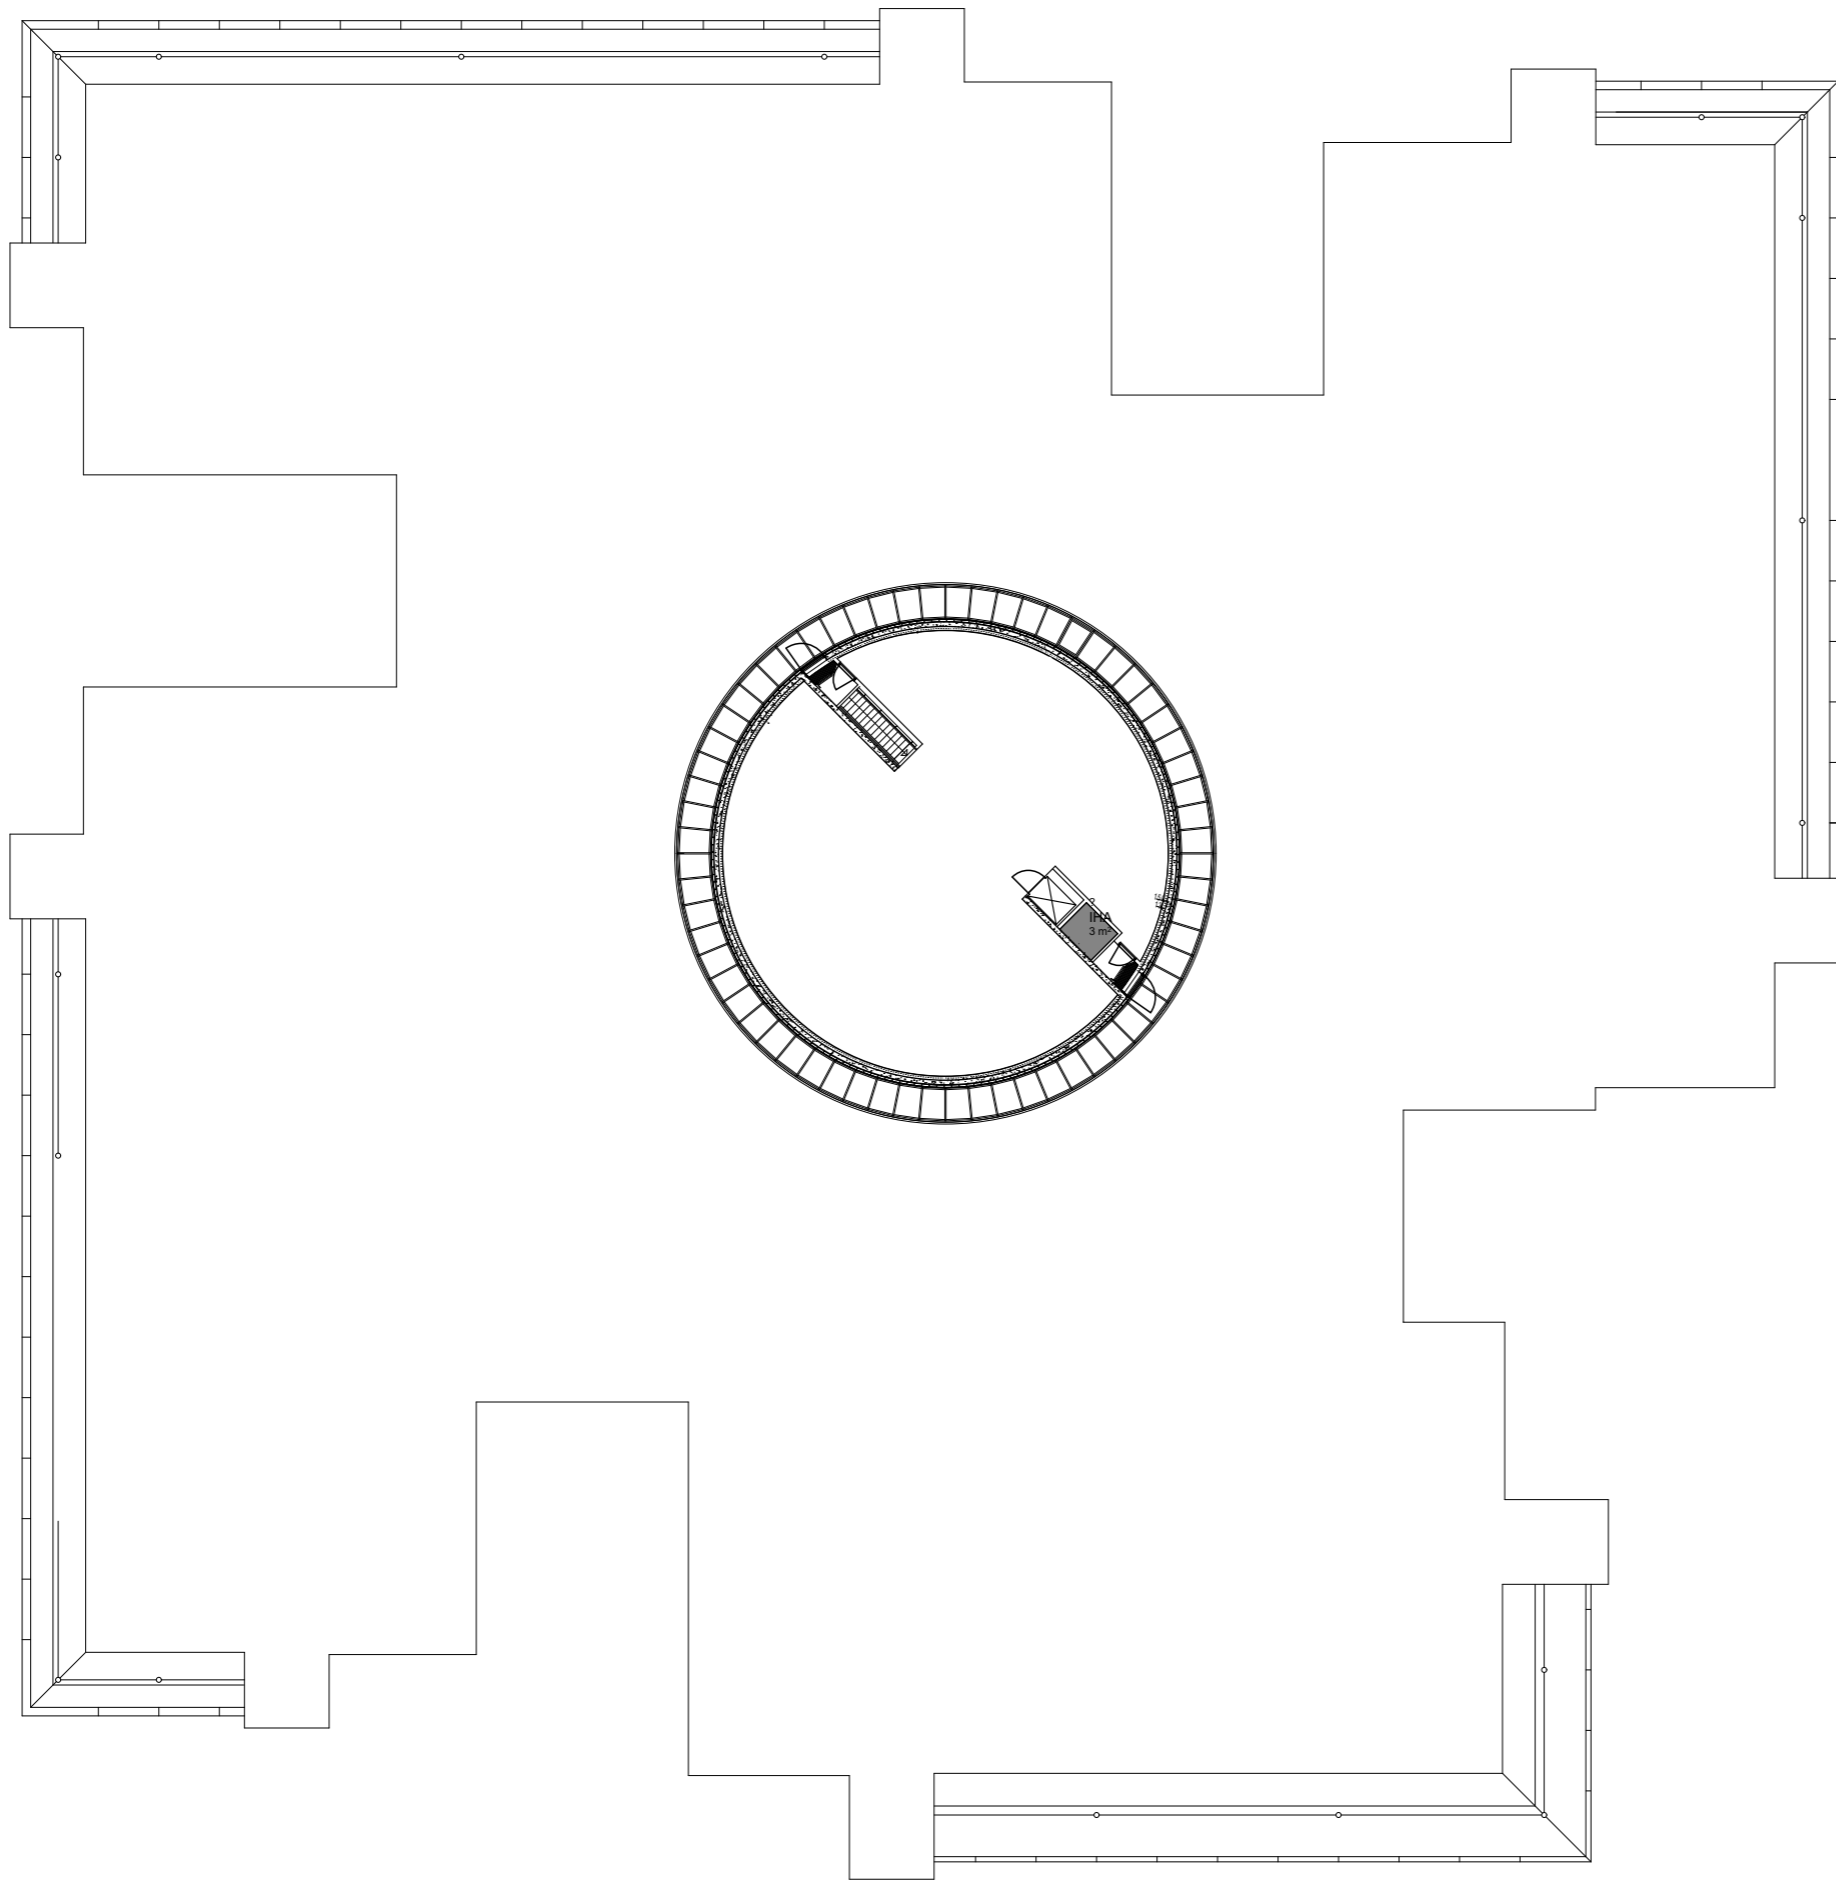

Studentarbeidsplasser

0 1 2 3 4 5


17620 / NTNU Campus Ålesund / Hovedbygget / Plan 5 / Utredning alt 2

/ Utskriftsdato 07.08.2018 / M 1:300 (A3)






- IHB - Institutt for havromsoperasjoner og byggteknikk
- IIR - Institutt for IKT og realfag
- Ledig
- Trafikk
- Teknisk Våtrom

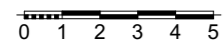


17620 / NTNU Campus Ålesund / Lab-bygget / Plan 0 / Utredning alt 2

/ Utskriftsdato 08.08.2018 / M 1:200 (A3)



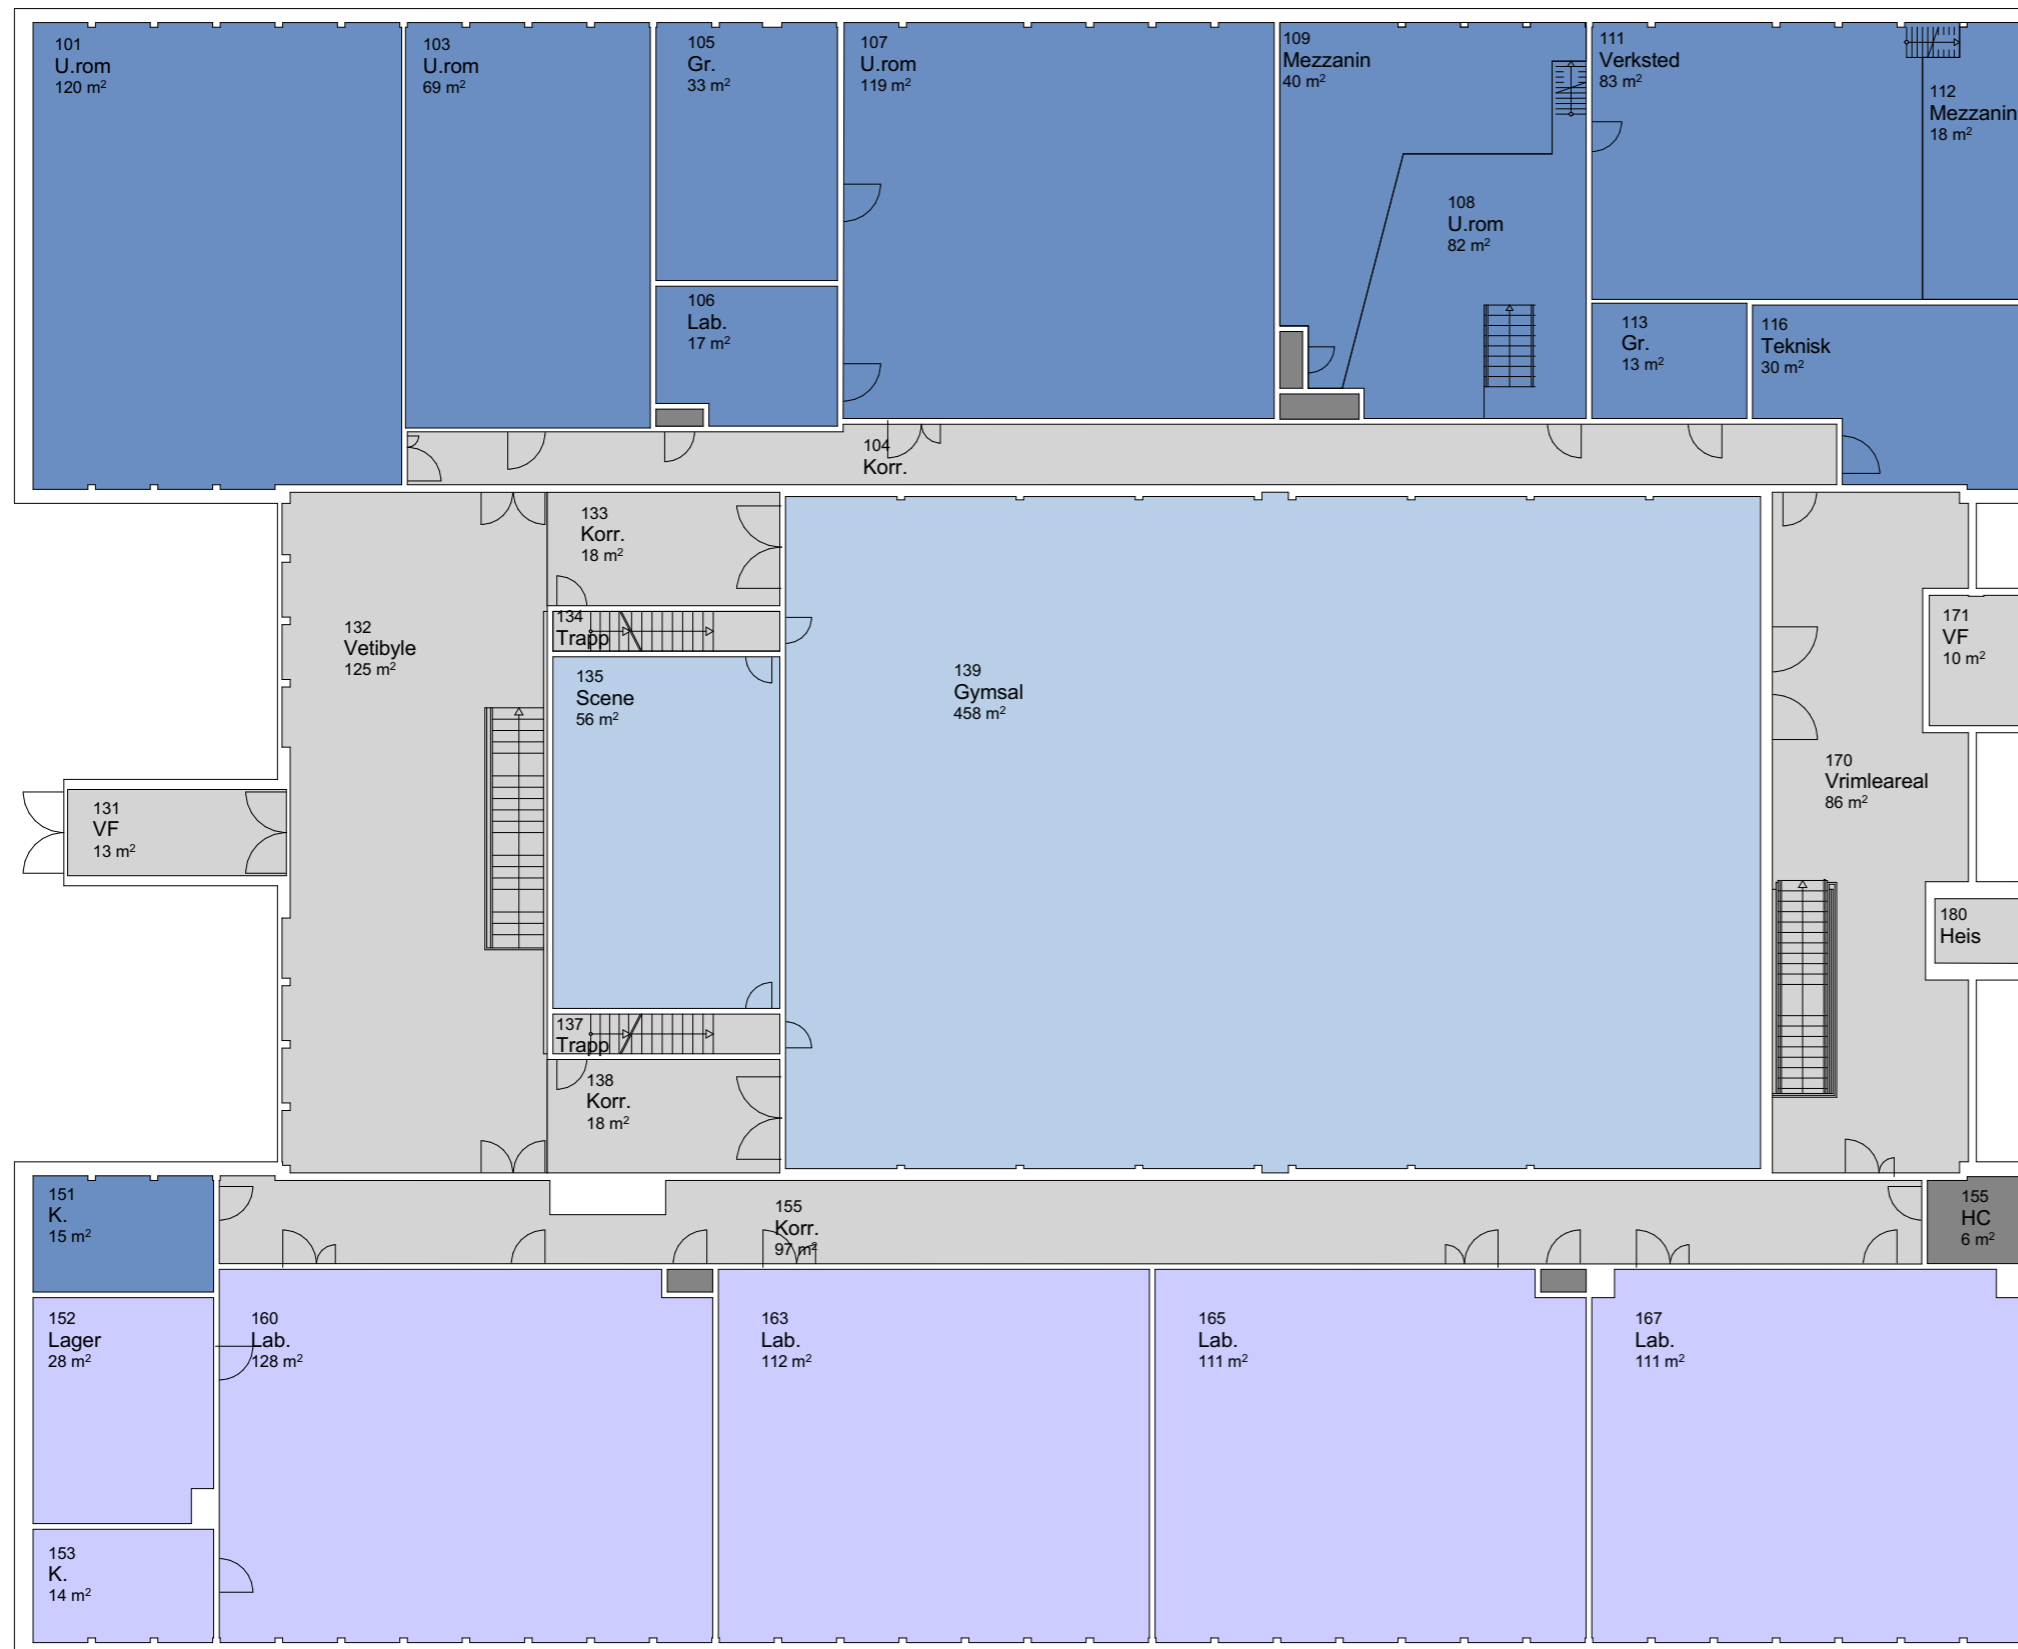


- IHB - Institutt for havromsoperasjoner og byggteknikk
- IIR - Institutt for IKT og realfag
- Studieadministrasjon - felles
- Trafikk
- Teknisk Våtrom

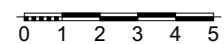

17620 / NTNU Campus Ålesund / Lab-bygget / Plan 1 / Utredning alt 2

/ Utskriftsdato 08.08.2018 / M 1:200 (A3)




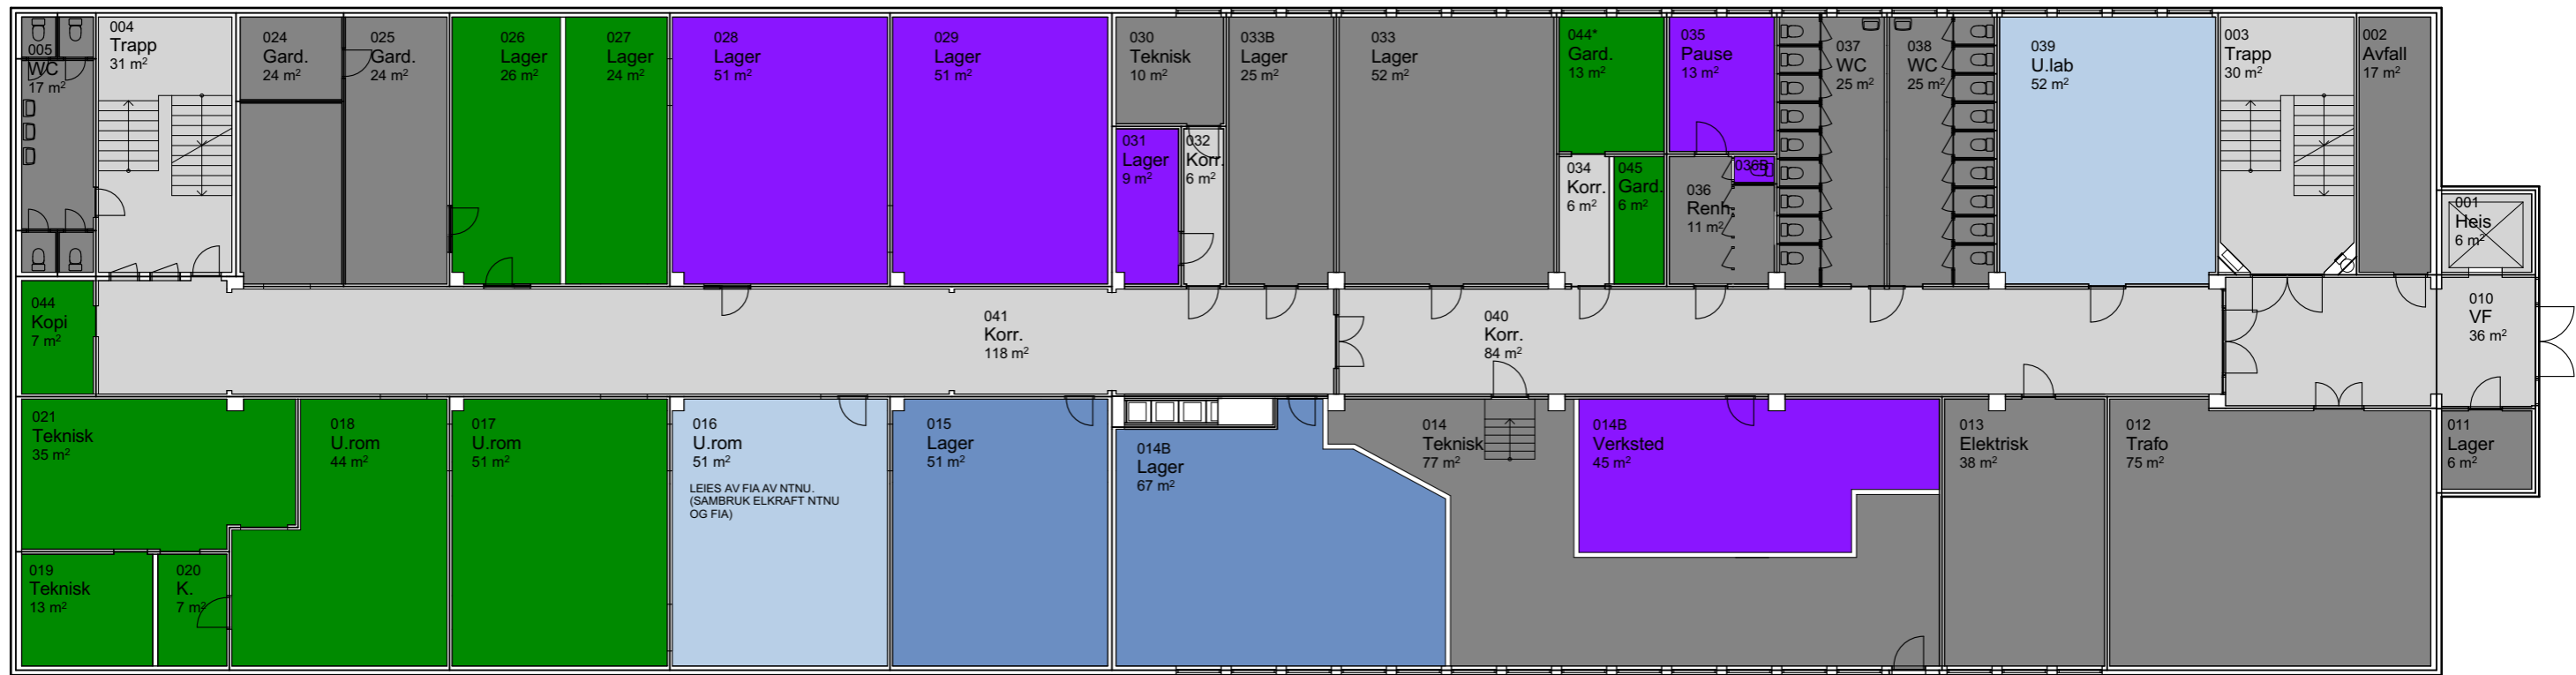

17620 / NTNU Campus Ålesund / Fagskolen / Plan 0 / Utredning alt 2

/ Utskriftsdato 08.08.2018 / M 1:200, 1:400 (A3)



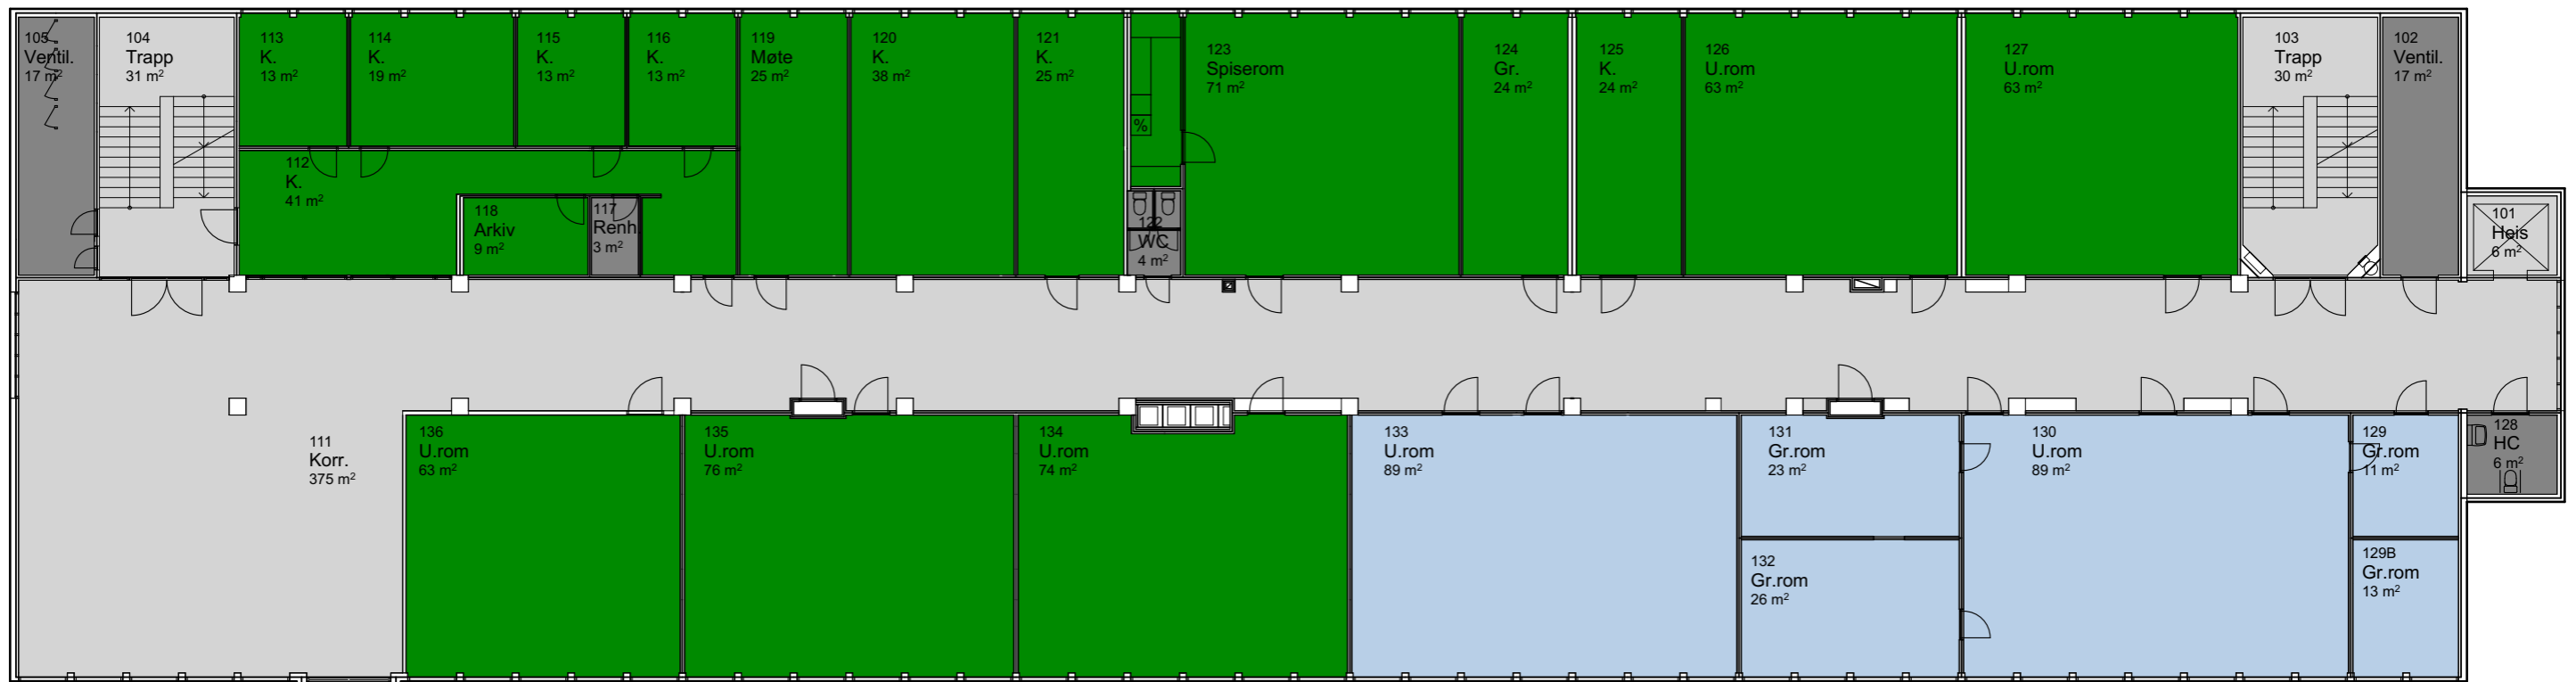


0 1 2 3 4 5



17620 / NTNU Campus Ålesund / Fagskolen / Plan 1 / Utredning alt 2

/ Utskriftsdato 08.08.2018 / M 1:200 (A3)



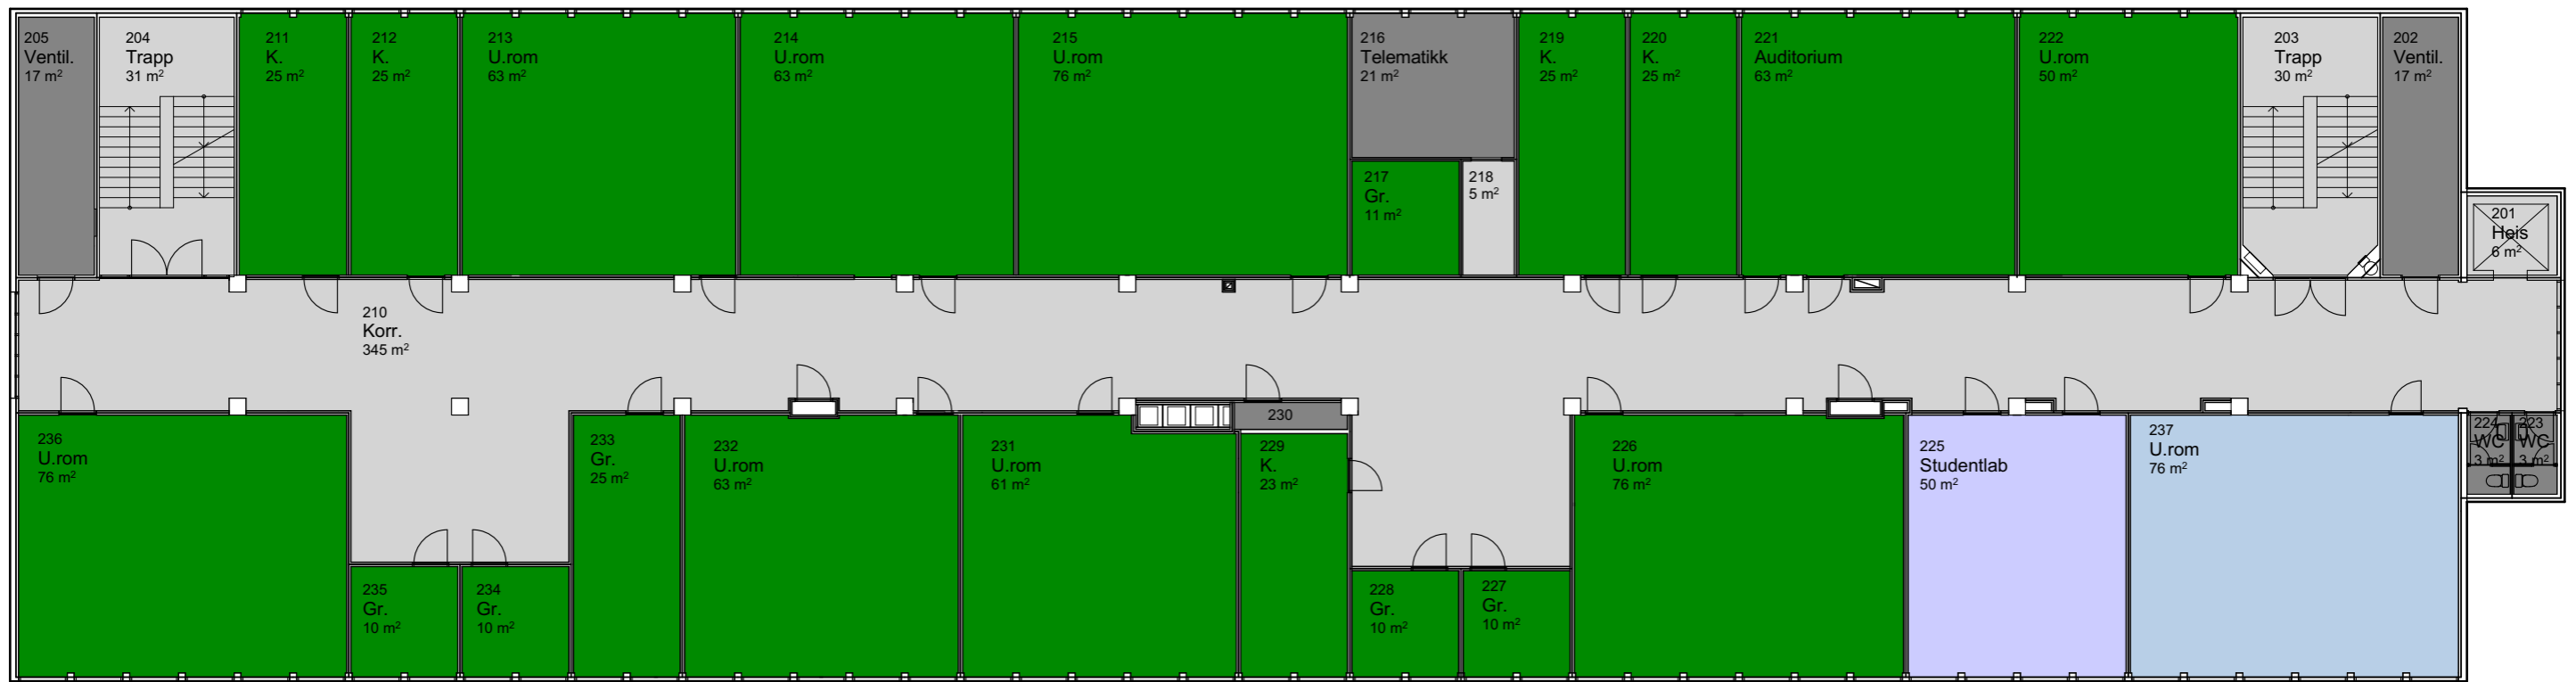


0 1 2 3 4 5



/ Utskriftsdato 08.08.2018 / M 1:200 (A3)

17620 / NTNU Campus Ålesund / Fagskolen / Plan 2 / Utredning alt 2



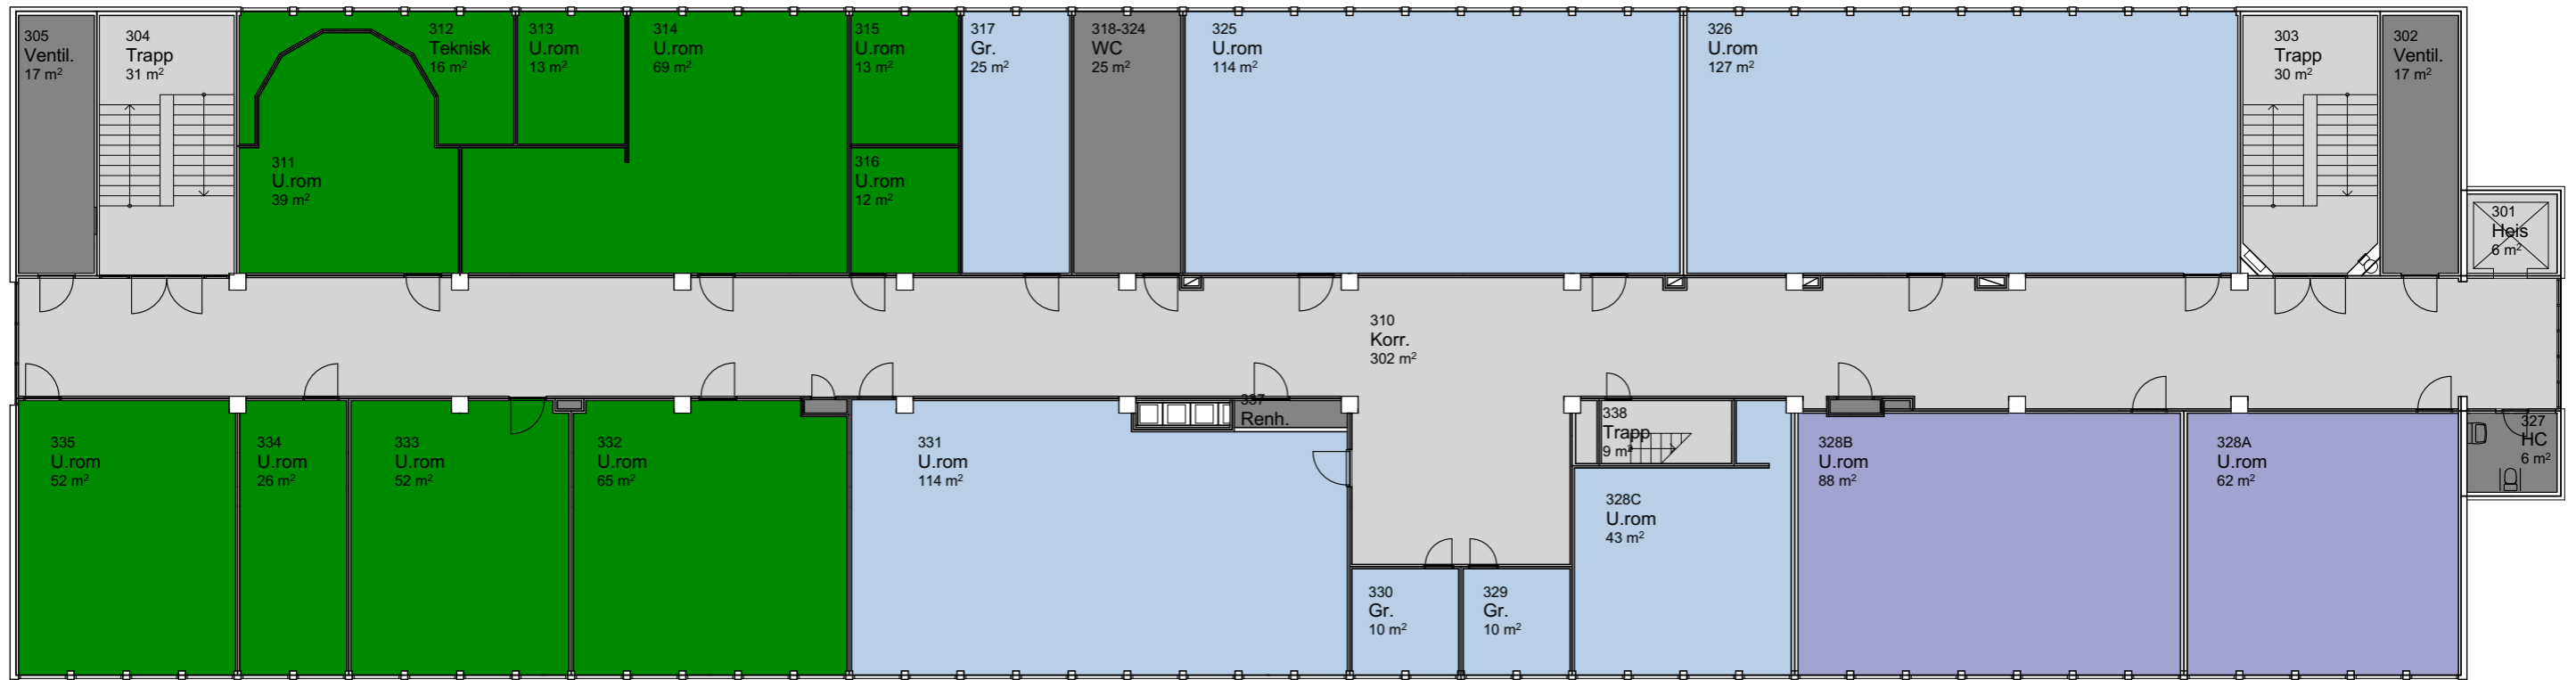


0 1 2 3 4 5





- Statsbygg Midt-Norge
- Avdeling for campusservice
- NTNU - IT avdeling
- Kommunikasjonsavdelingen
- Ekstern leietaker
- Ekstern leietaker
- Felles utleieareal
Ekstern leietaker
- Trafikk
- Teknisk
- Ledig

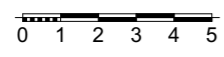

/ Utskriftsdato 08.08.2018 / M 1:200 (A3)

17620 / NTNU Campus Ålesund / K-bygget / Kjeller / Utredning alt 2





- NTNU - IT avdeling
- Studieadministrasjon - Kontor
- SiT kafe
- Kommunikasjonsavdelingen
Ekstern leietaker
- Reputation in Mind
Ekstern leietaker
- Ekstern leietaker
- Felles utleieareal
- Trafikk
- Teknisk
- Ledig


0 1 2 3 4 5

17620 / NTNU Campus Ålesund / K-bygget / 1. Etasje / Utredning alt 2

/ Utskriftsdato 08.08.2018 / M 1:200 (A3)



Gangbro over til hovedbygget

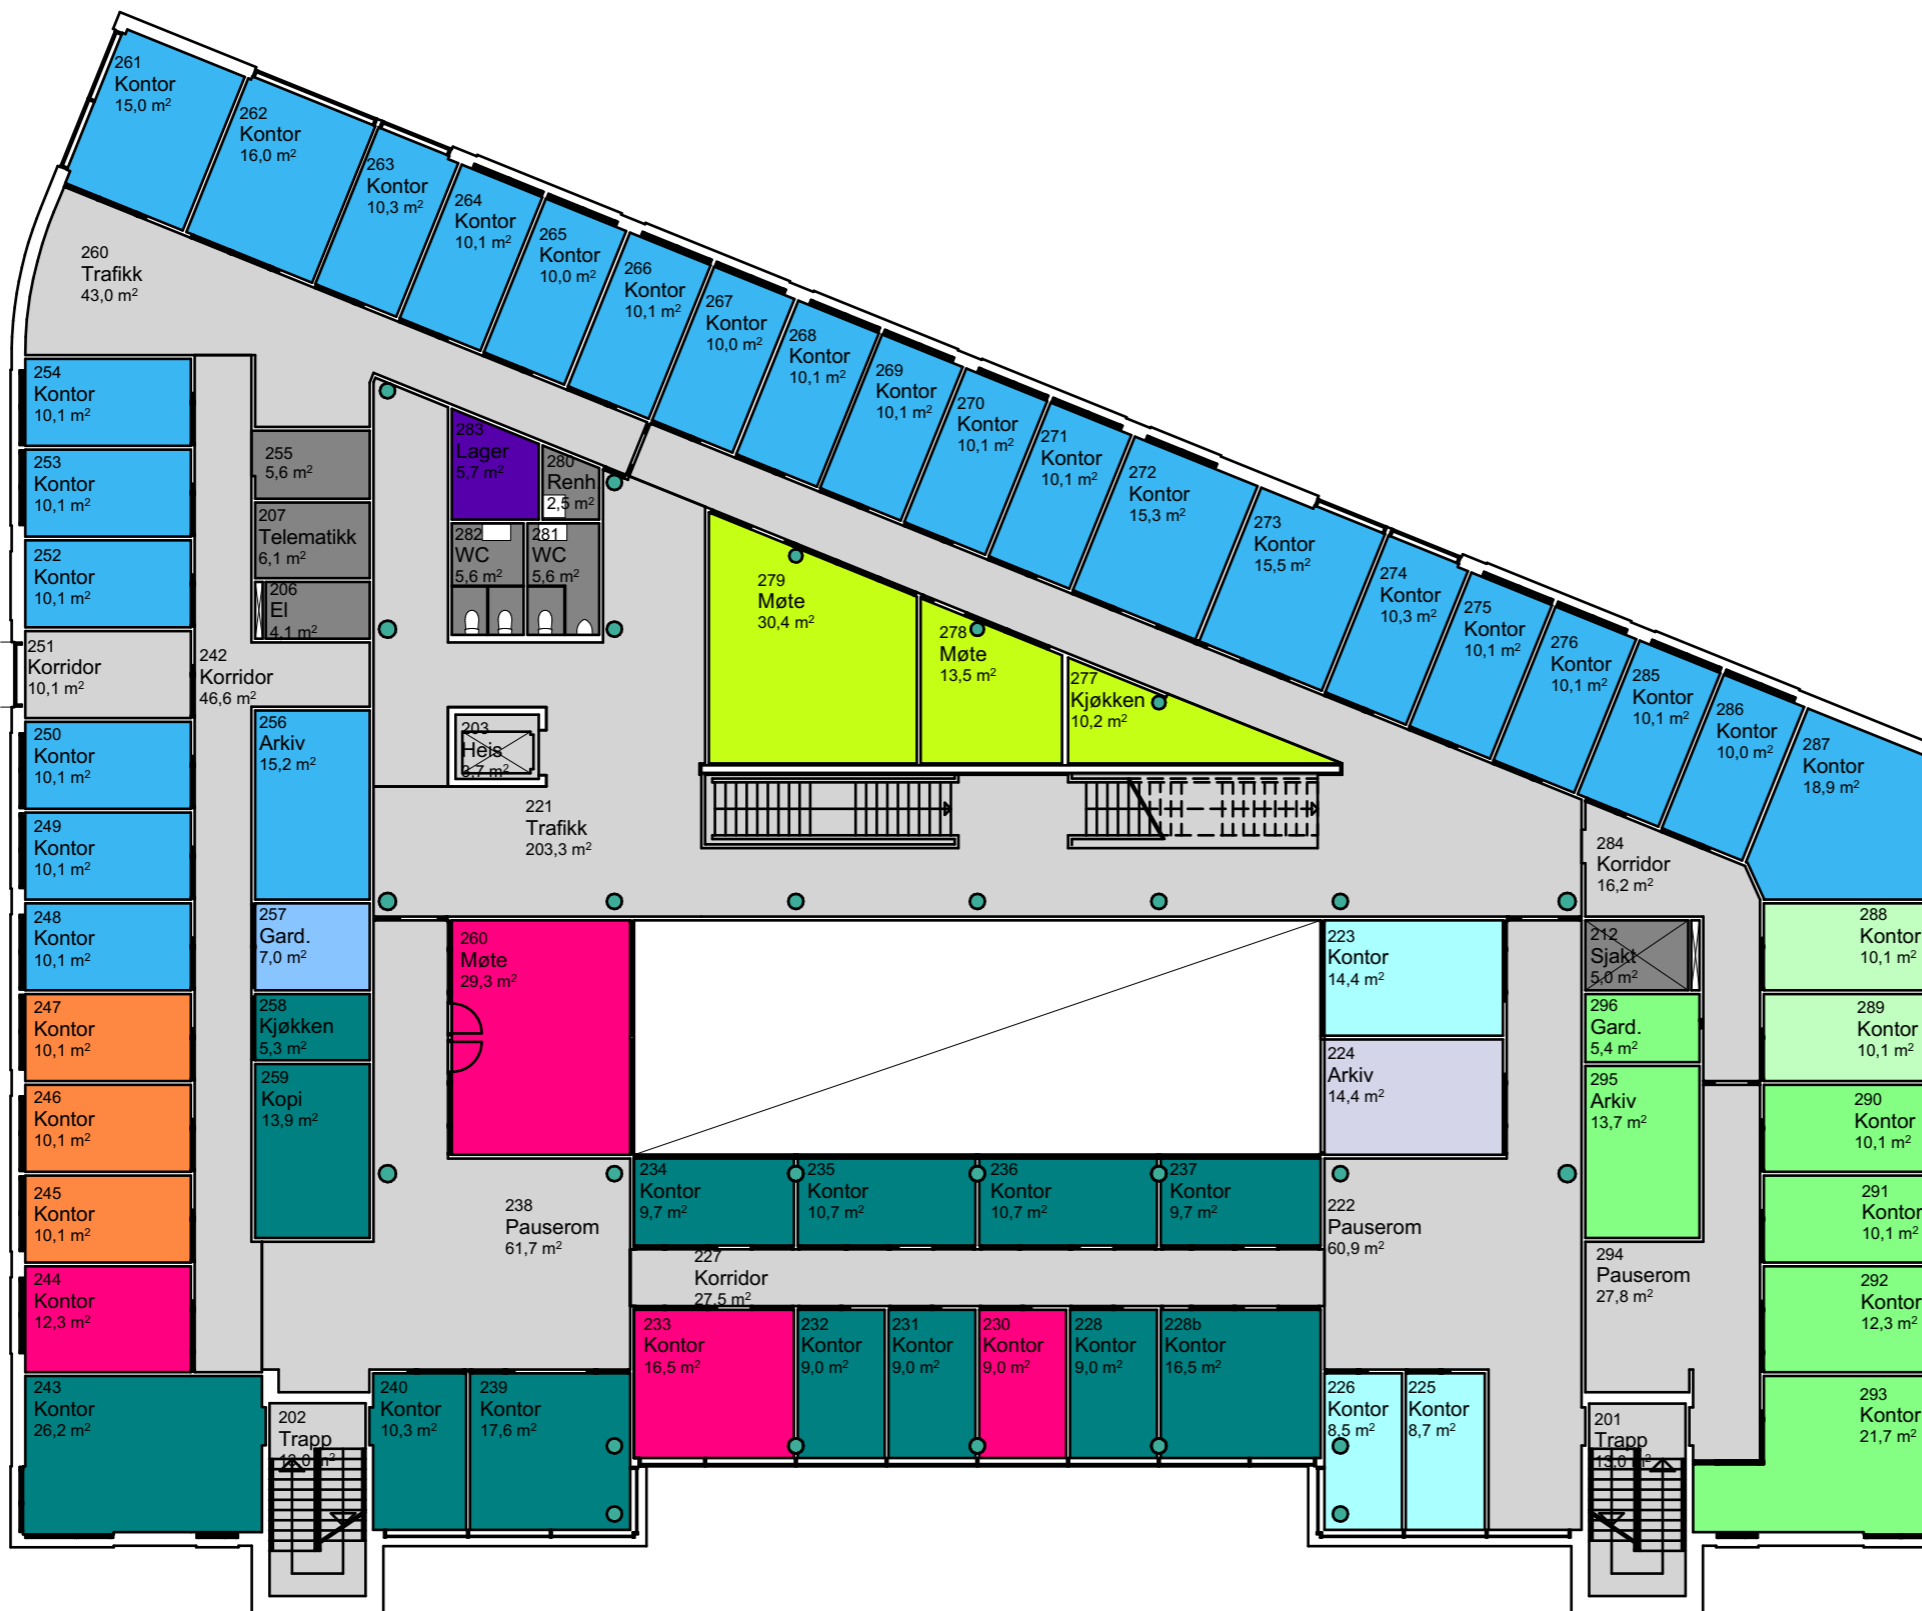


- IBA - Institutt for biologiske fag Ålesund
- Eiendom felles
- Avdeling for dokumentasjonsforvaltning
- NTNU - IT avdeling
- Eiendomsavdelingen
- Rektor + stab
- Studieadministrasjon - Kontor
- Kommunikasjonsavdelingen
- Ekstern leietaker
- Ekstern leietaker
- Felles utleieareal
- Trafikk
- Teknisk
- Ledig

0 1 2 3 4 5

/ Utskriftsdato 08.08.2018 / M 1:200 (A3)

17620 / NTNU Campus Ålesund / K-bygget / 2. Etasje / Utredning alt 2



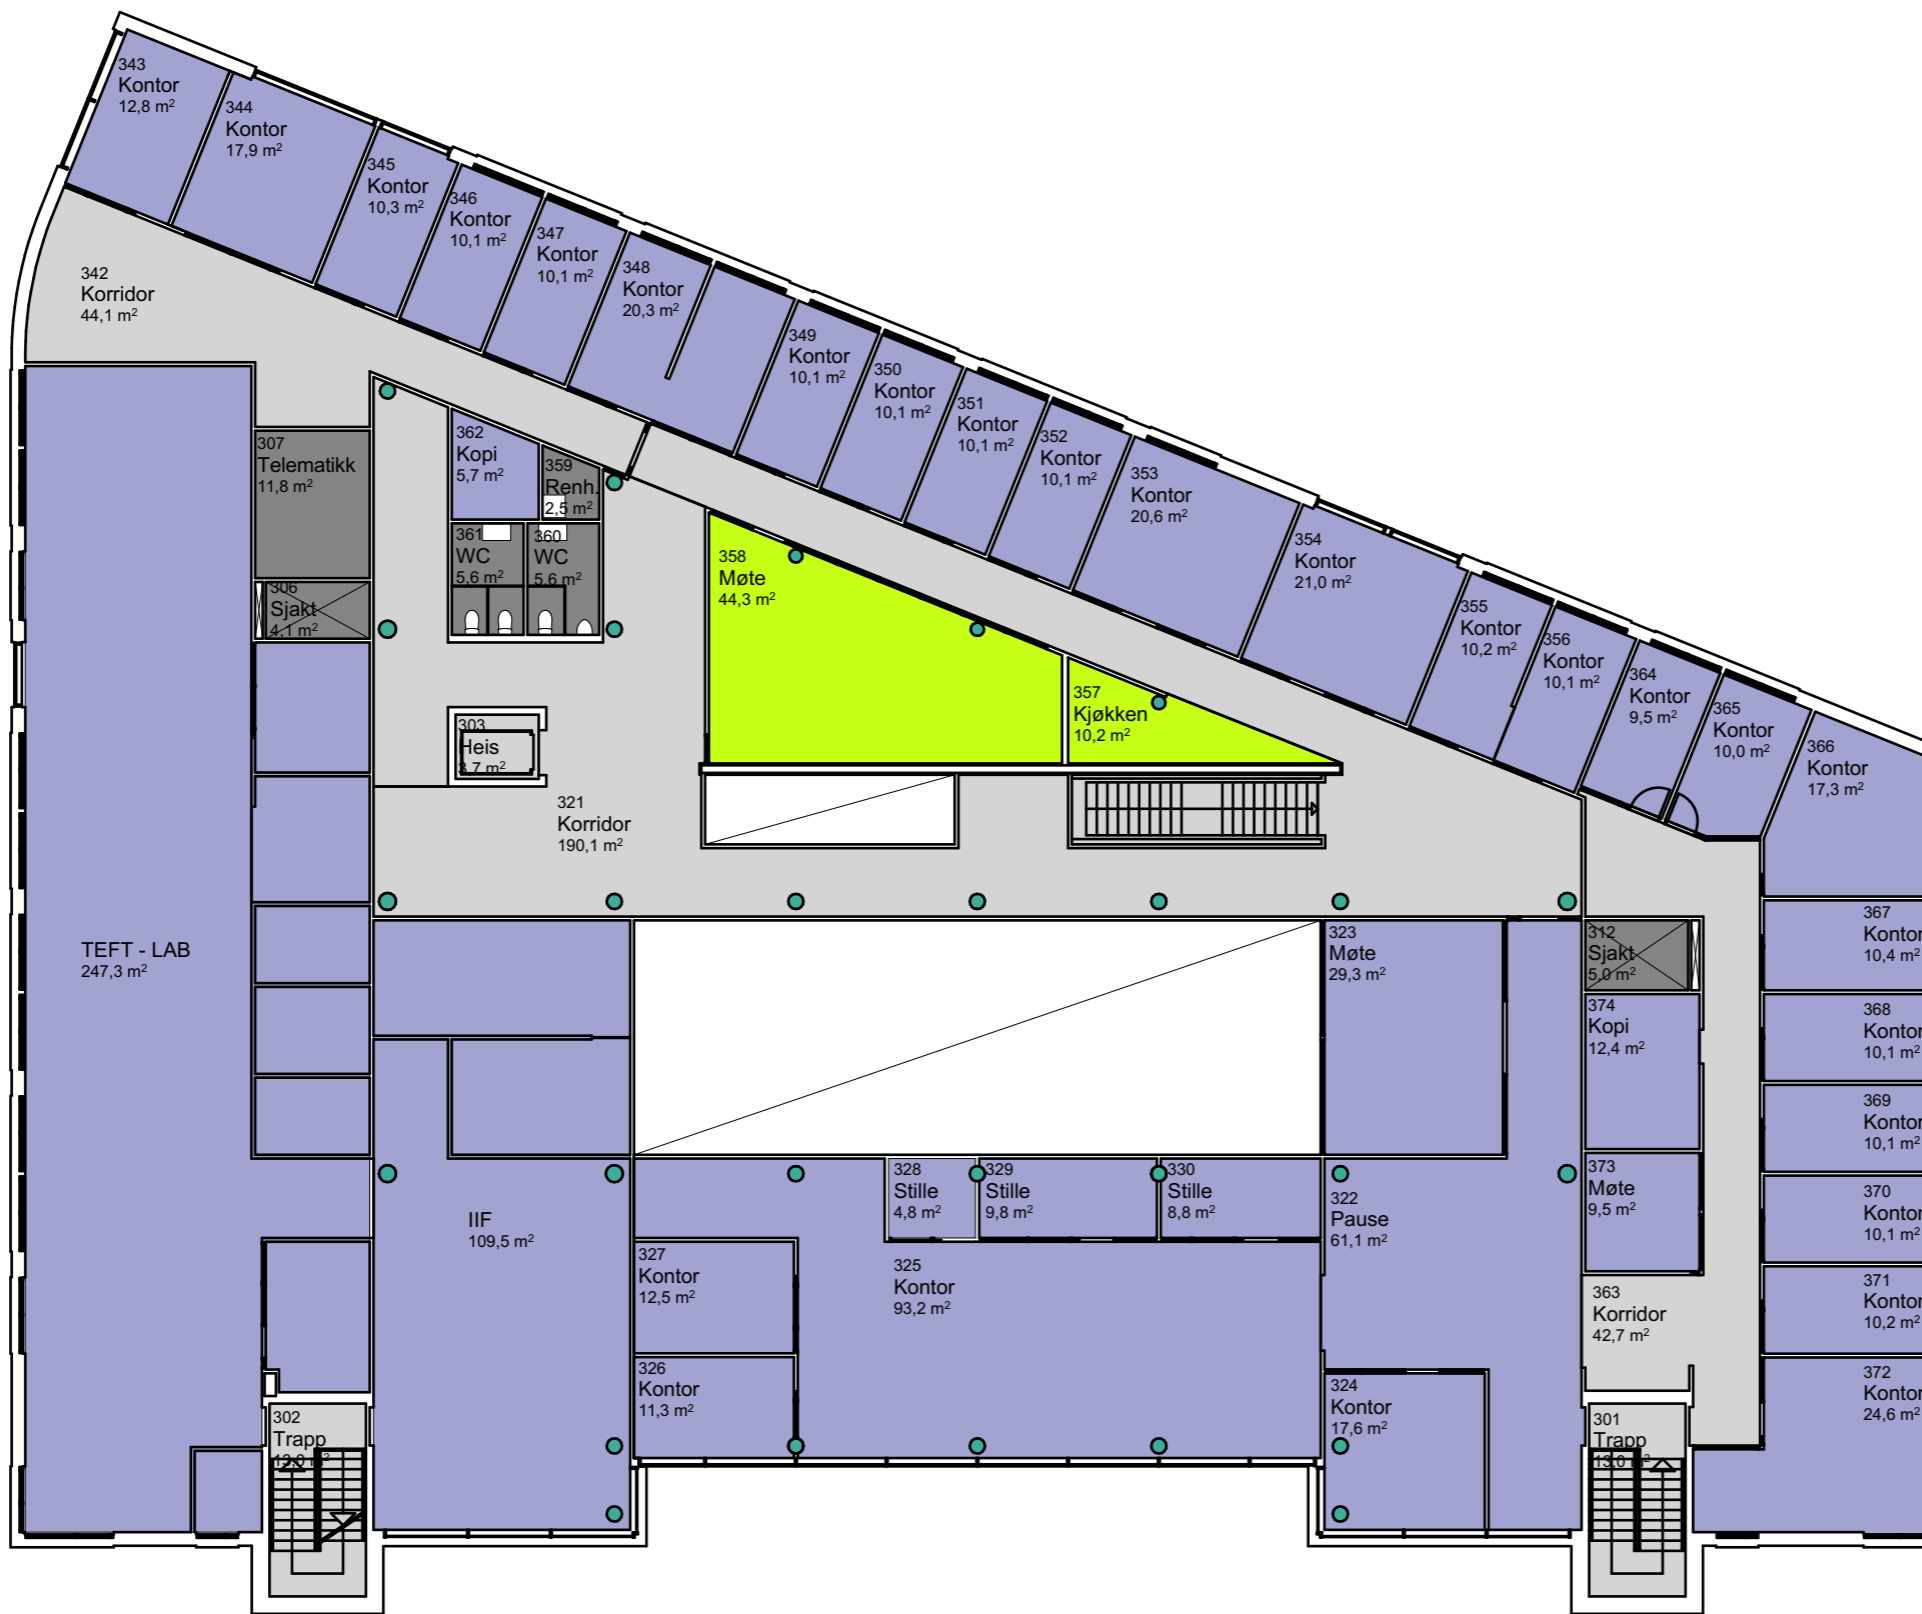


- IIR - Institutt for IKT og realfag
- IIF - Institutt for internasjonal forretningsdrift
- Ekstern leietaker
- Felles utleieareal
- Trafikk
- Teknisk
- Ledig

0 1 2 3 4 5

/ Utskriftsdato 08.08.2018 / M 1:200 (A3)

17620 / NTNU Campus Ålesund / K-bygget / 3. Etasje / Utredning alt 2



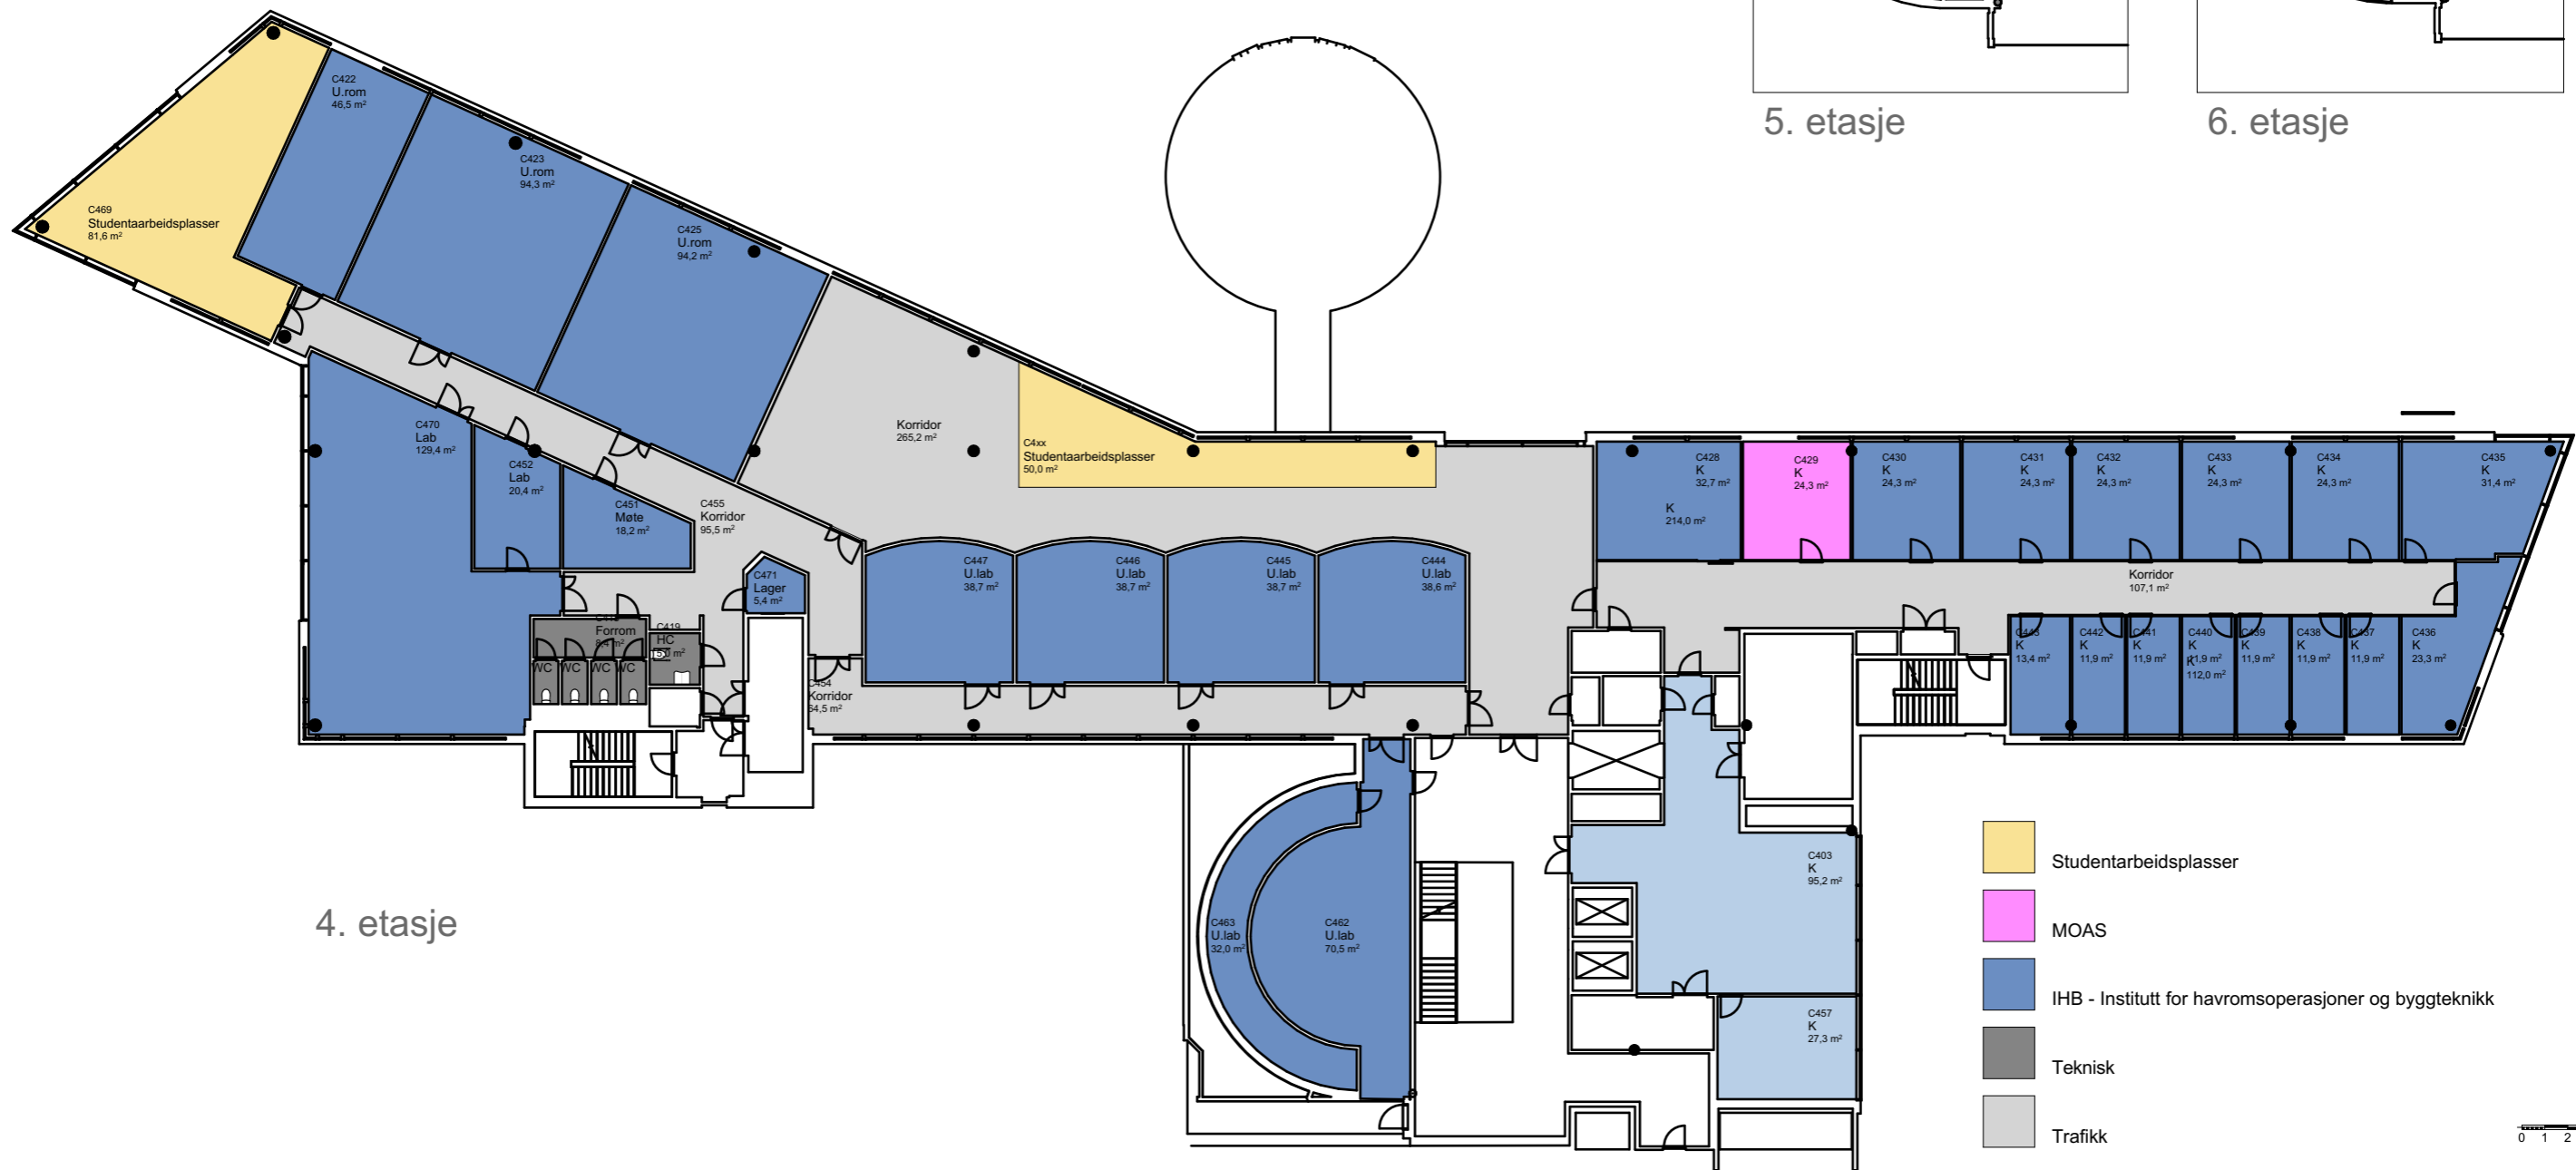

4. etasje

5. etasje

6. etasje

- Studentarbeidsplasser
- MOAS
- IHB - Institutt for havromsoperasjoner og byggteknikk
- Teknisk
- Trafikk

0 1 2 3 4 5

