

MØBLERINGSPLAN U1

DETALJPROSJEKT
05.12.2023


NTNU
CAMPUSUTVIKLING

EGGEN
ARKITEKTER

HELGAETR VANGSLUNDS GATE 2

MÅL 1:250 FORMAT A3

Havstein Vestre Gård
Statsråd Krohgs veg 15E
7021 Trondheim tlf. +47 72 56 75 10
eggen-arkitekter.no

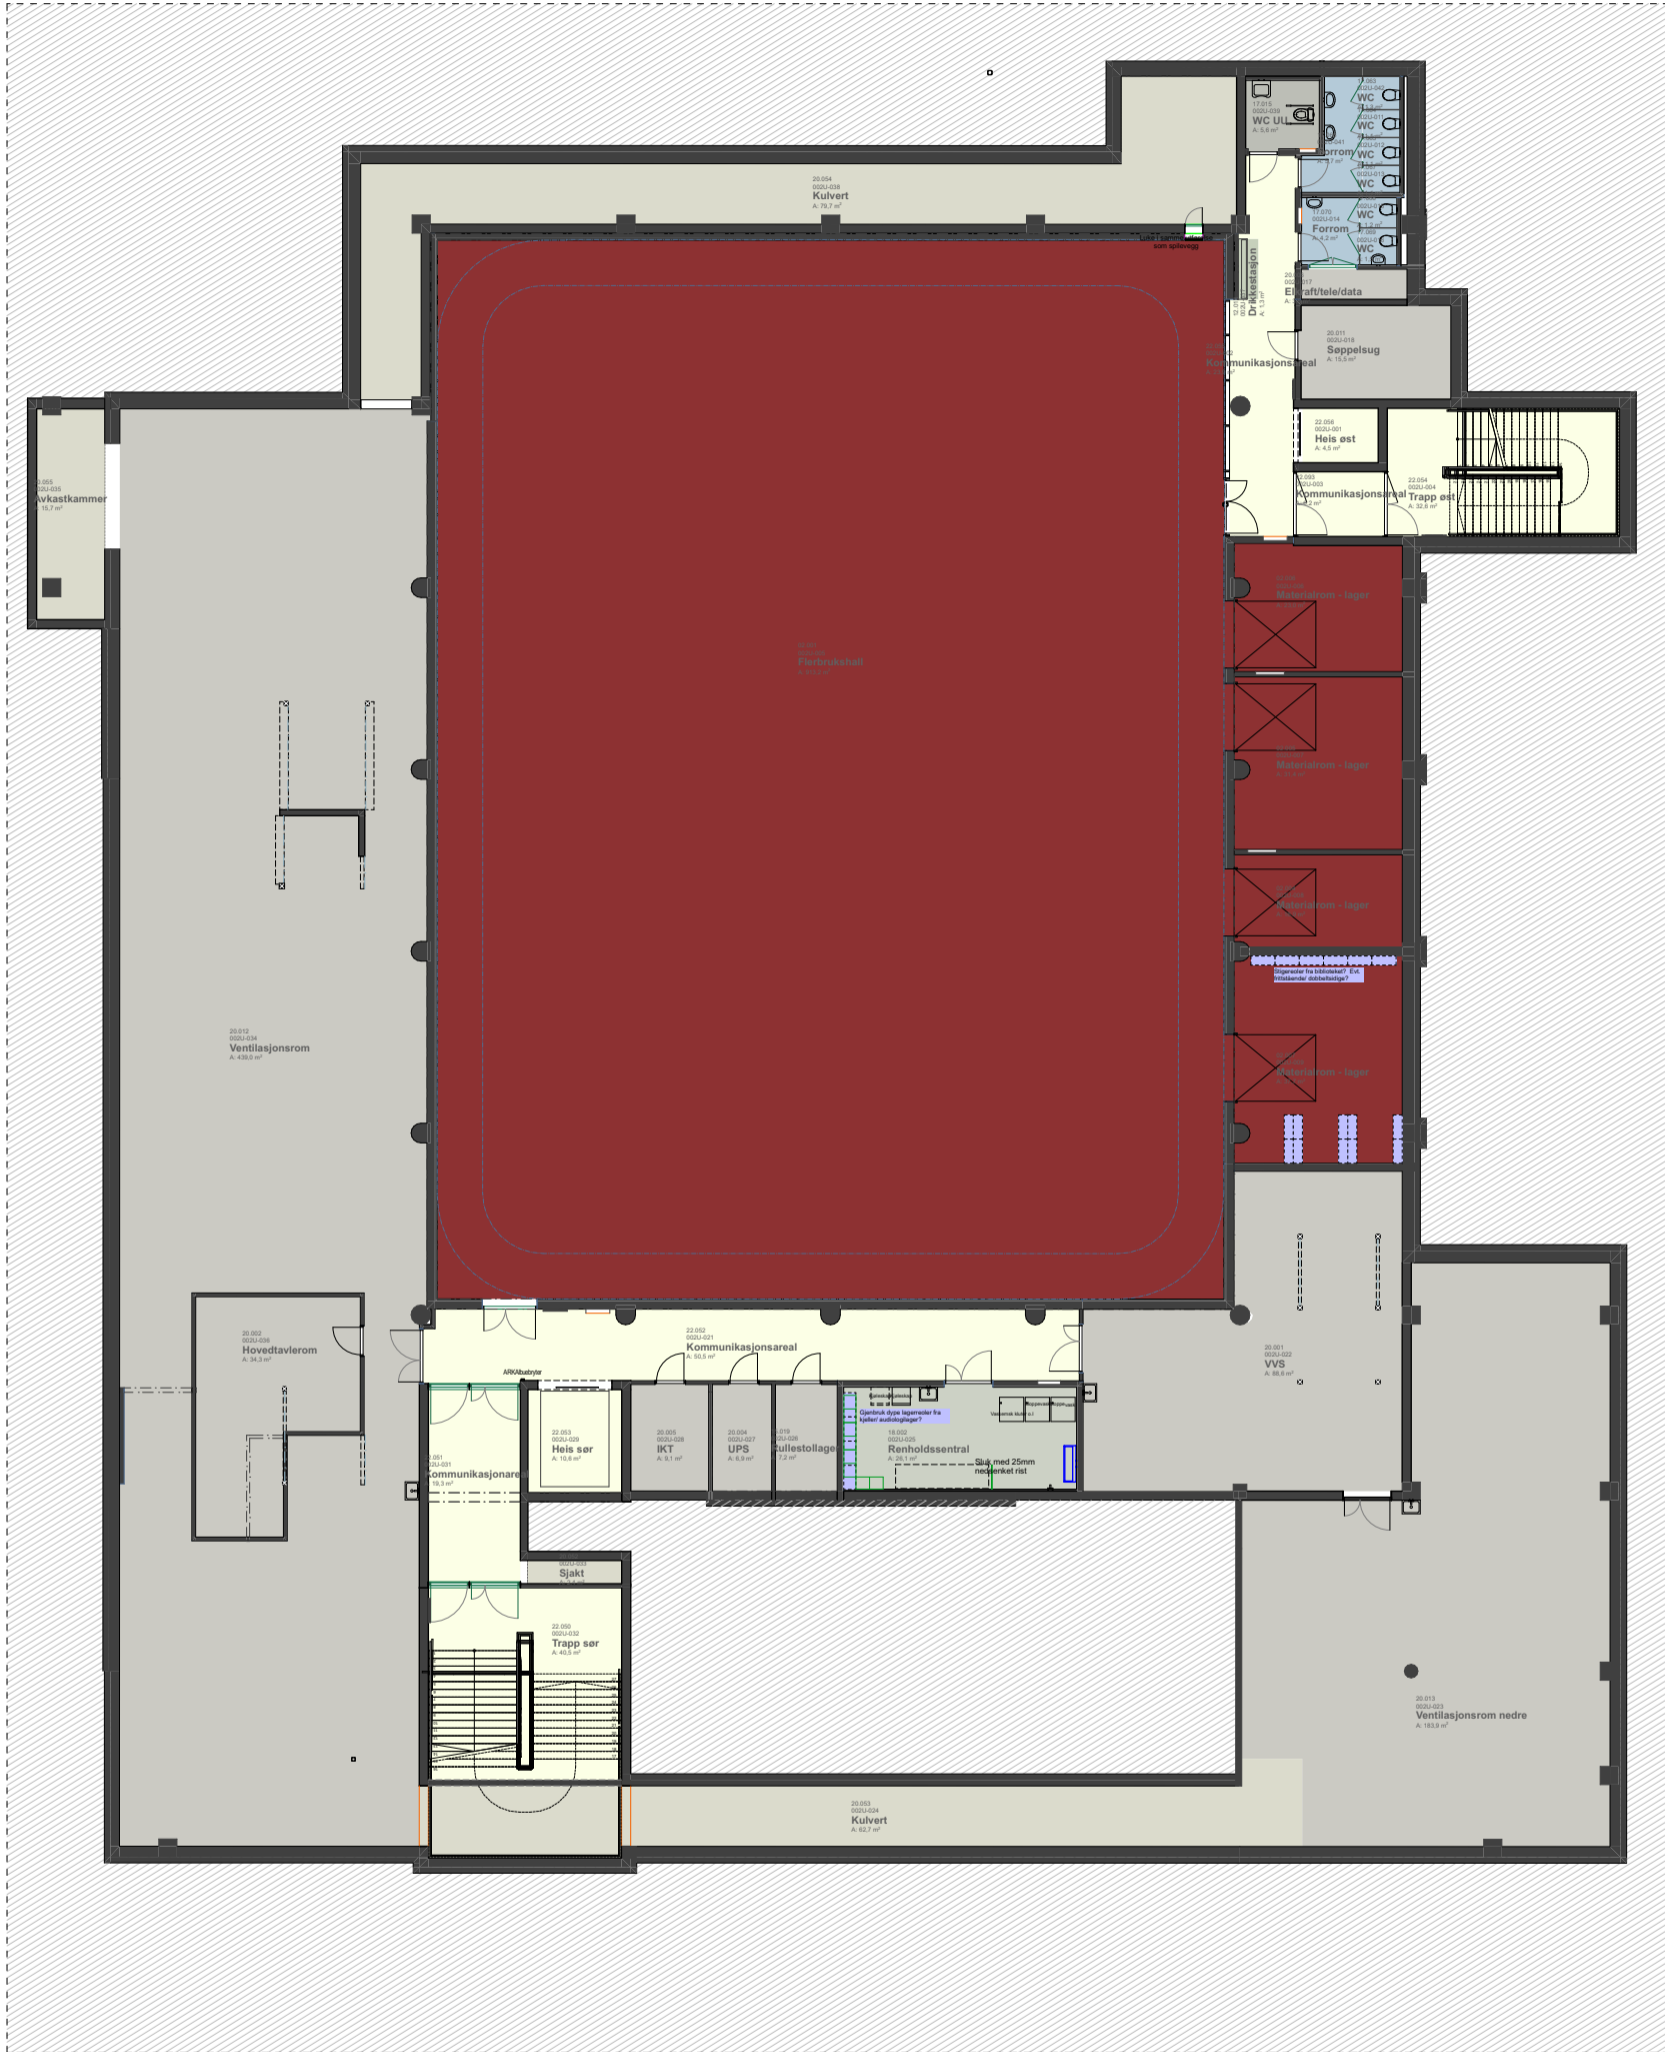

	GJENBRUK LØST INVENTAR
	NYTT LØST INVENTAR

MØBLERINGSPLAN U2

DETALJPROSJEKT
05.12.2023

NTNU
CAMPUSUTVIKLING


**EGGEN
ARKITEKTER**

HELGAETR VANGSLUNDS GATE 2

MÅL 1:250 FORMAT A3

Havstein Vestre Gård
Statsråd Krohgs veg 15E
7021 Trondheim

tlf. +47 72 56 75 10
eggen-arkitekter.no

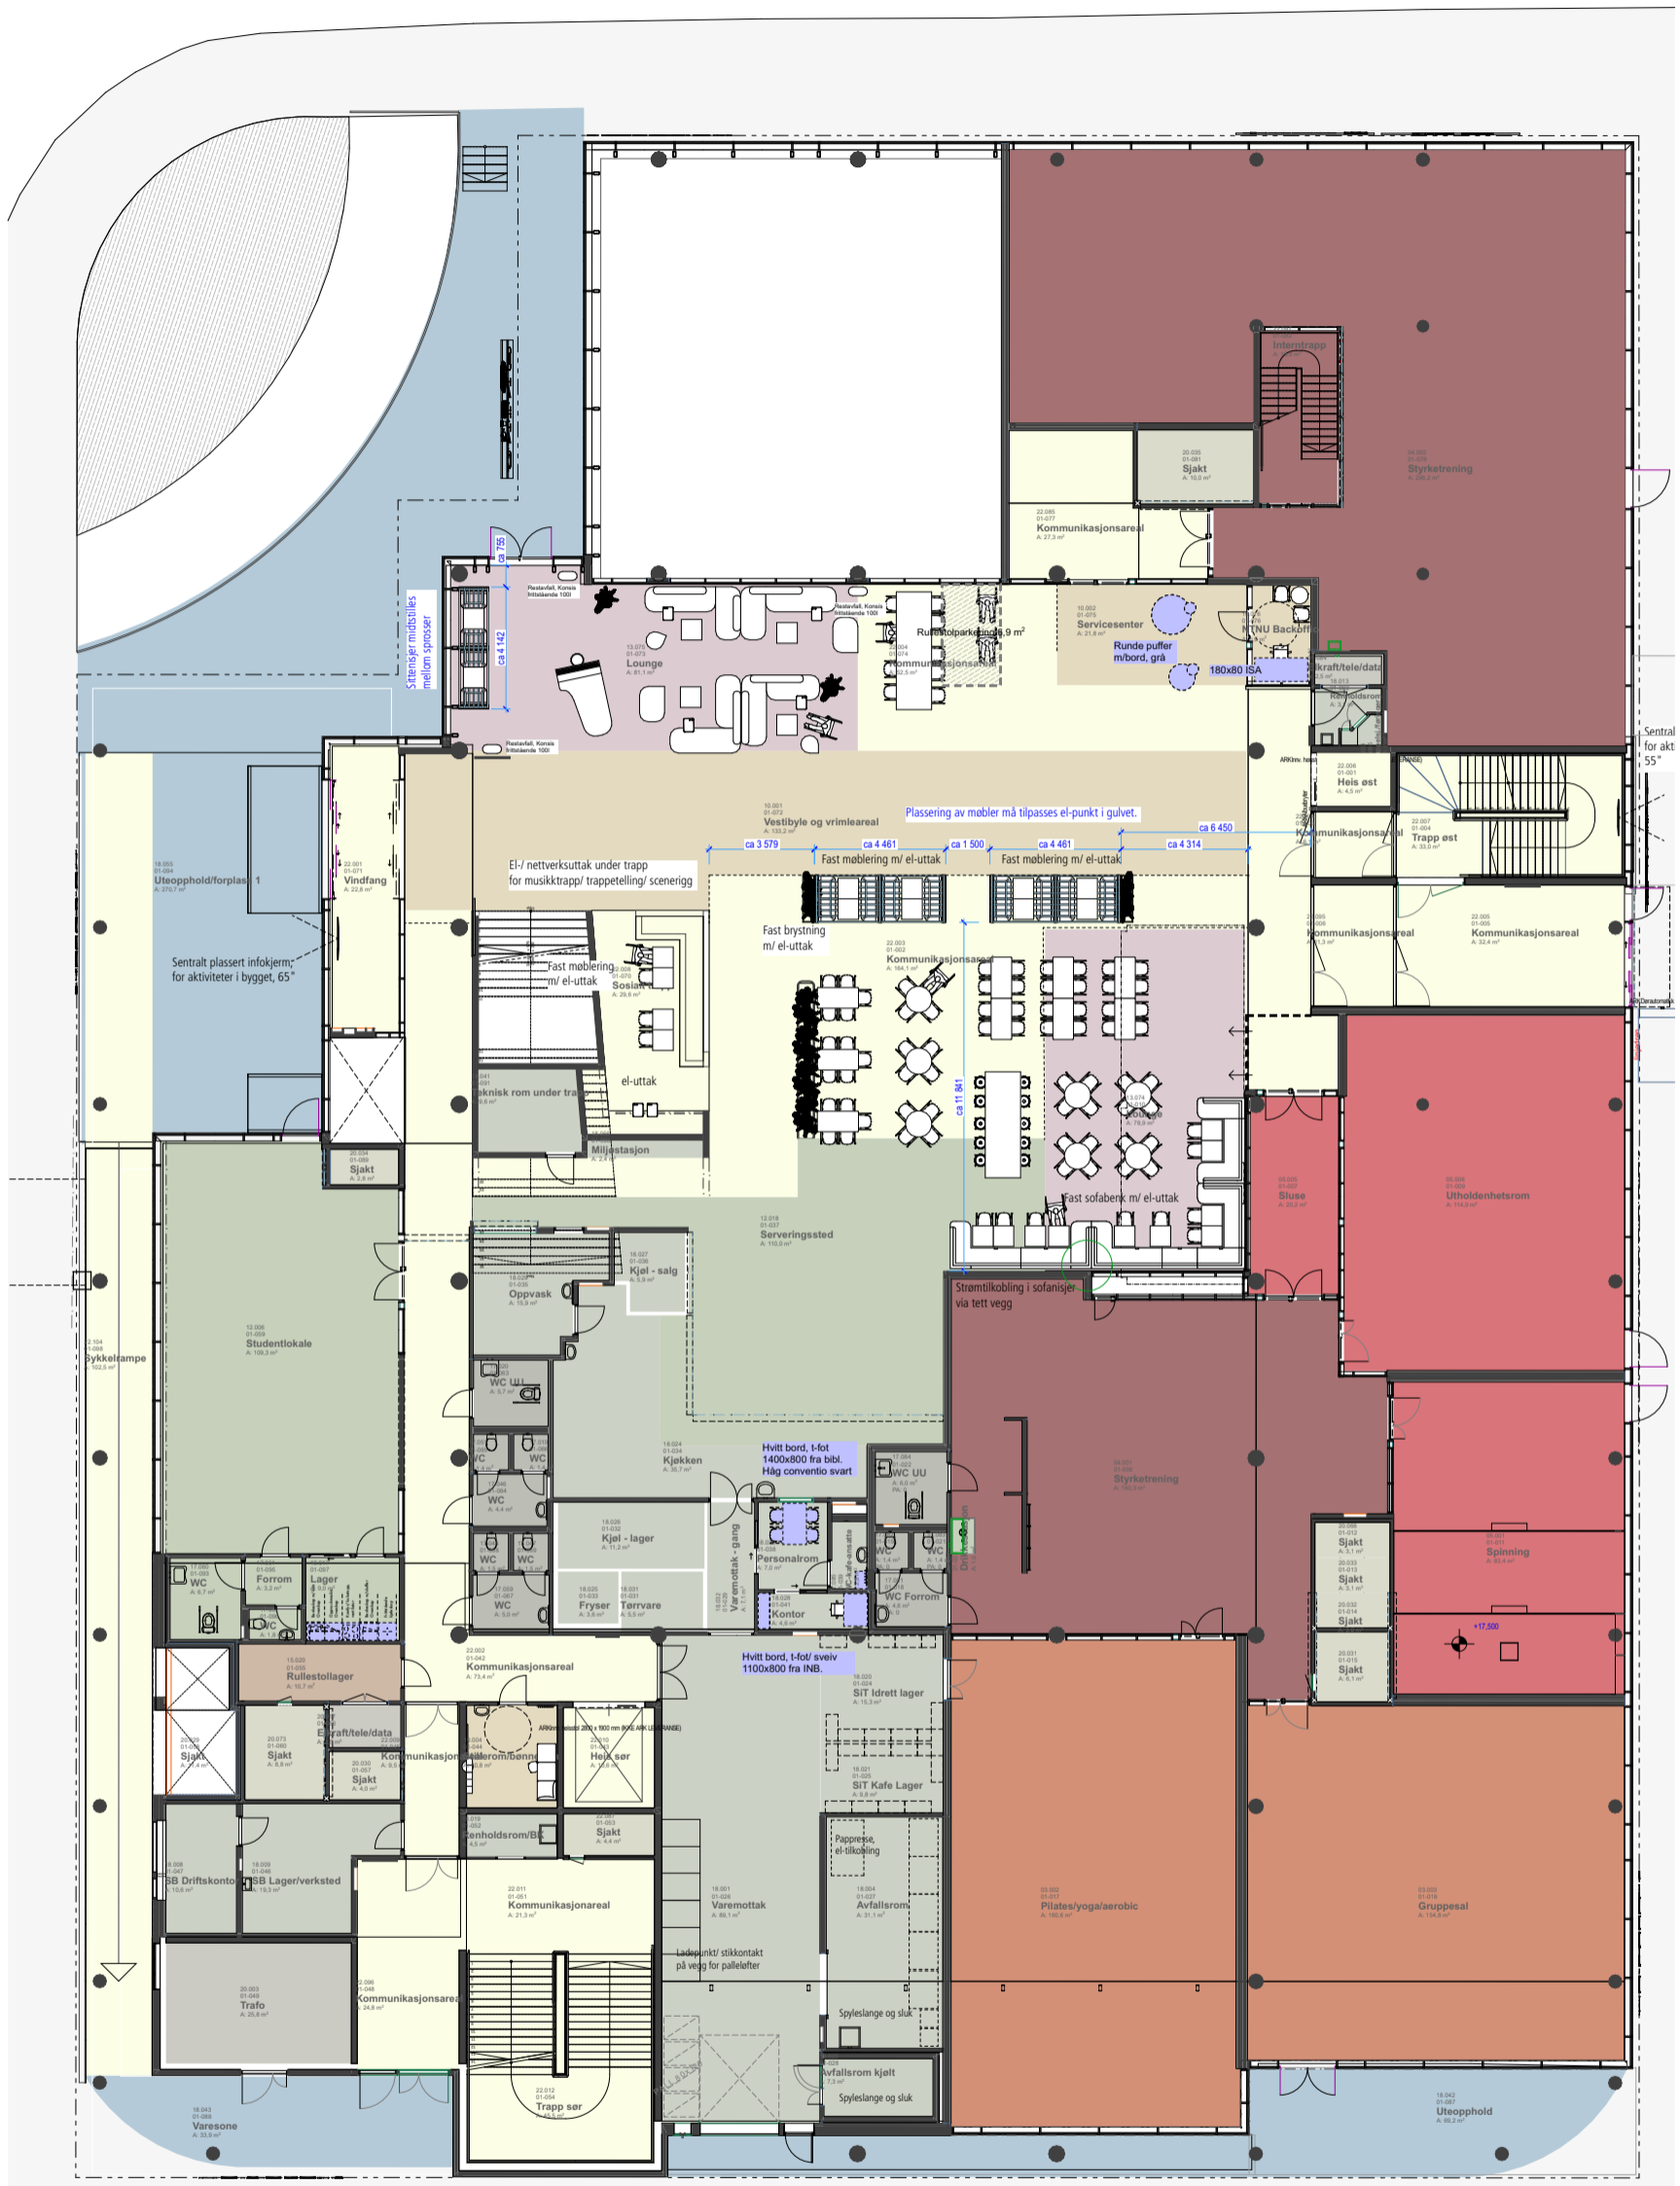

MØBLERINGSPLAN 1

DETALJPROSJEKT
05.12.2023

NTNU
CAMPUSUTVIKLING


EGGEN
ARKITEKTER

HELGAETR VANGSLUNDS GATE 2

MÅL 1:250 FORMAT A3

Havstein Vestre Gård
Statsråd Krohgs veg 15E
7021 Trondheim

tlf. +47 72 56 75 10
eggen-arkitekter.no

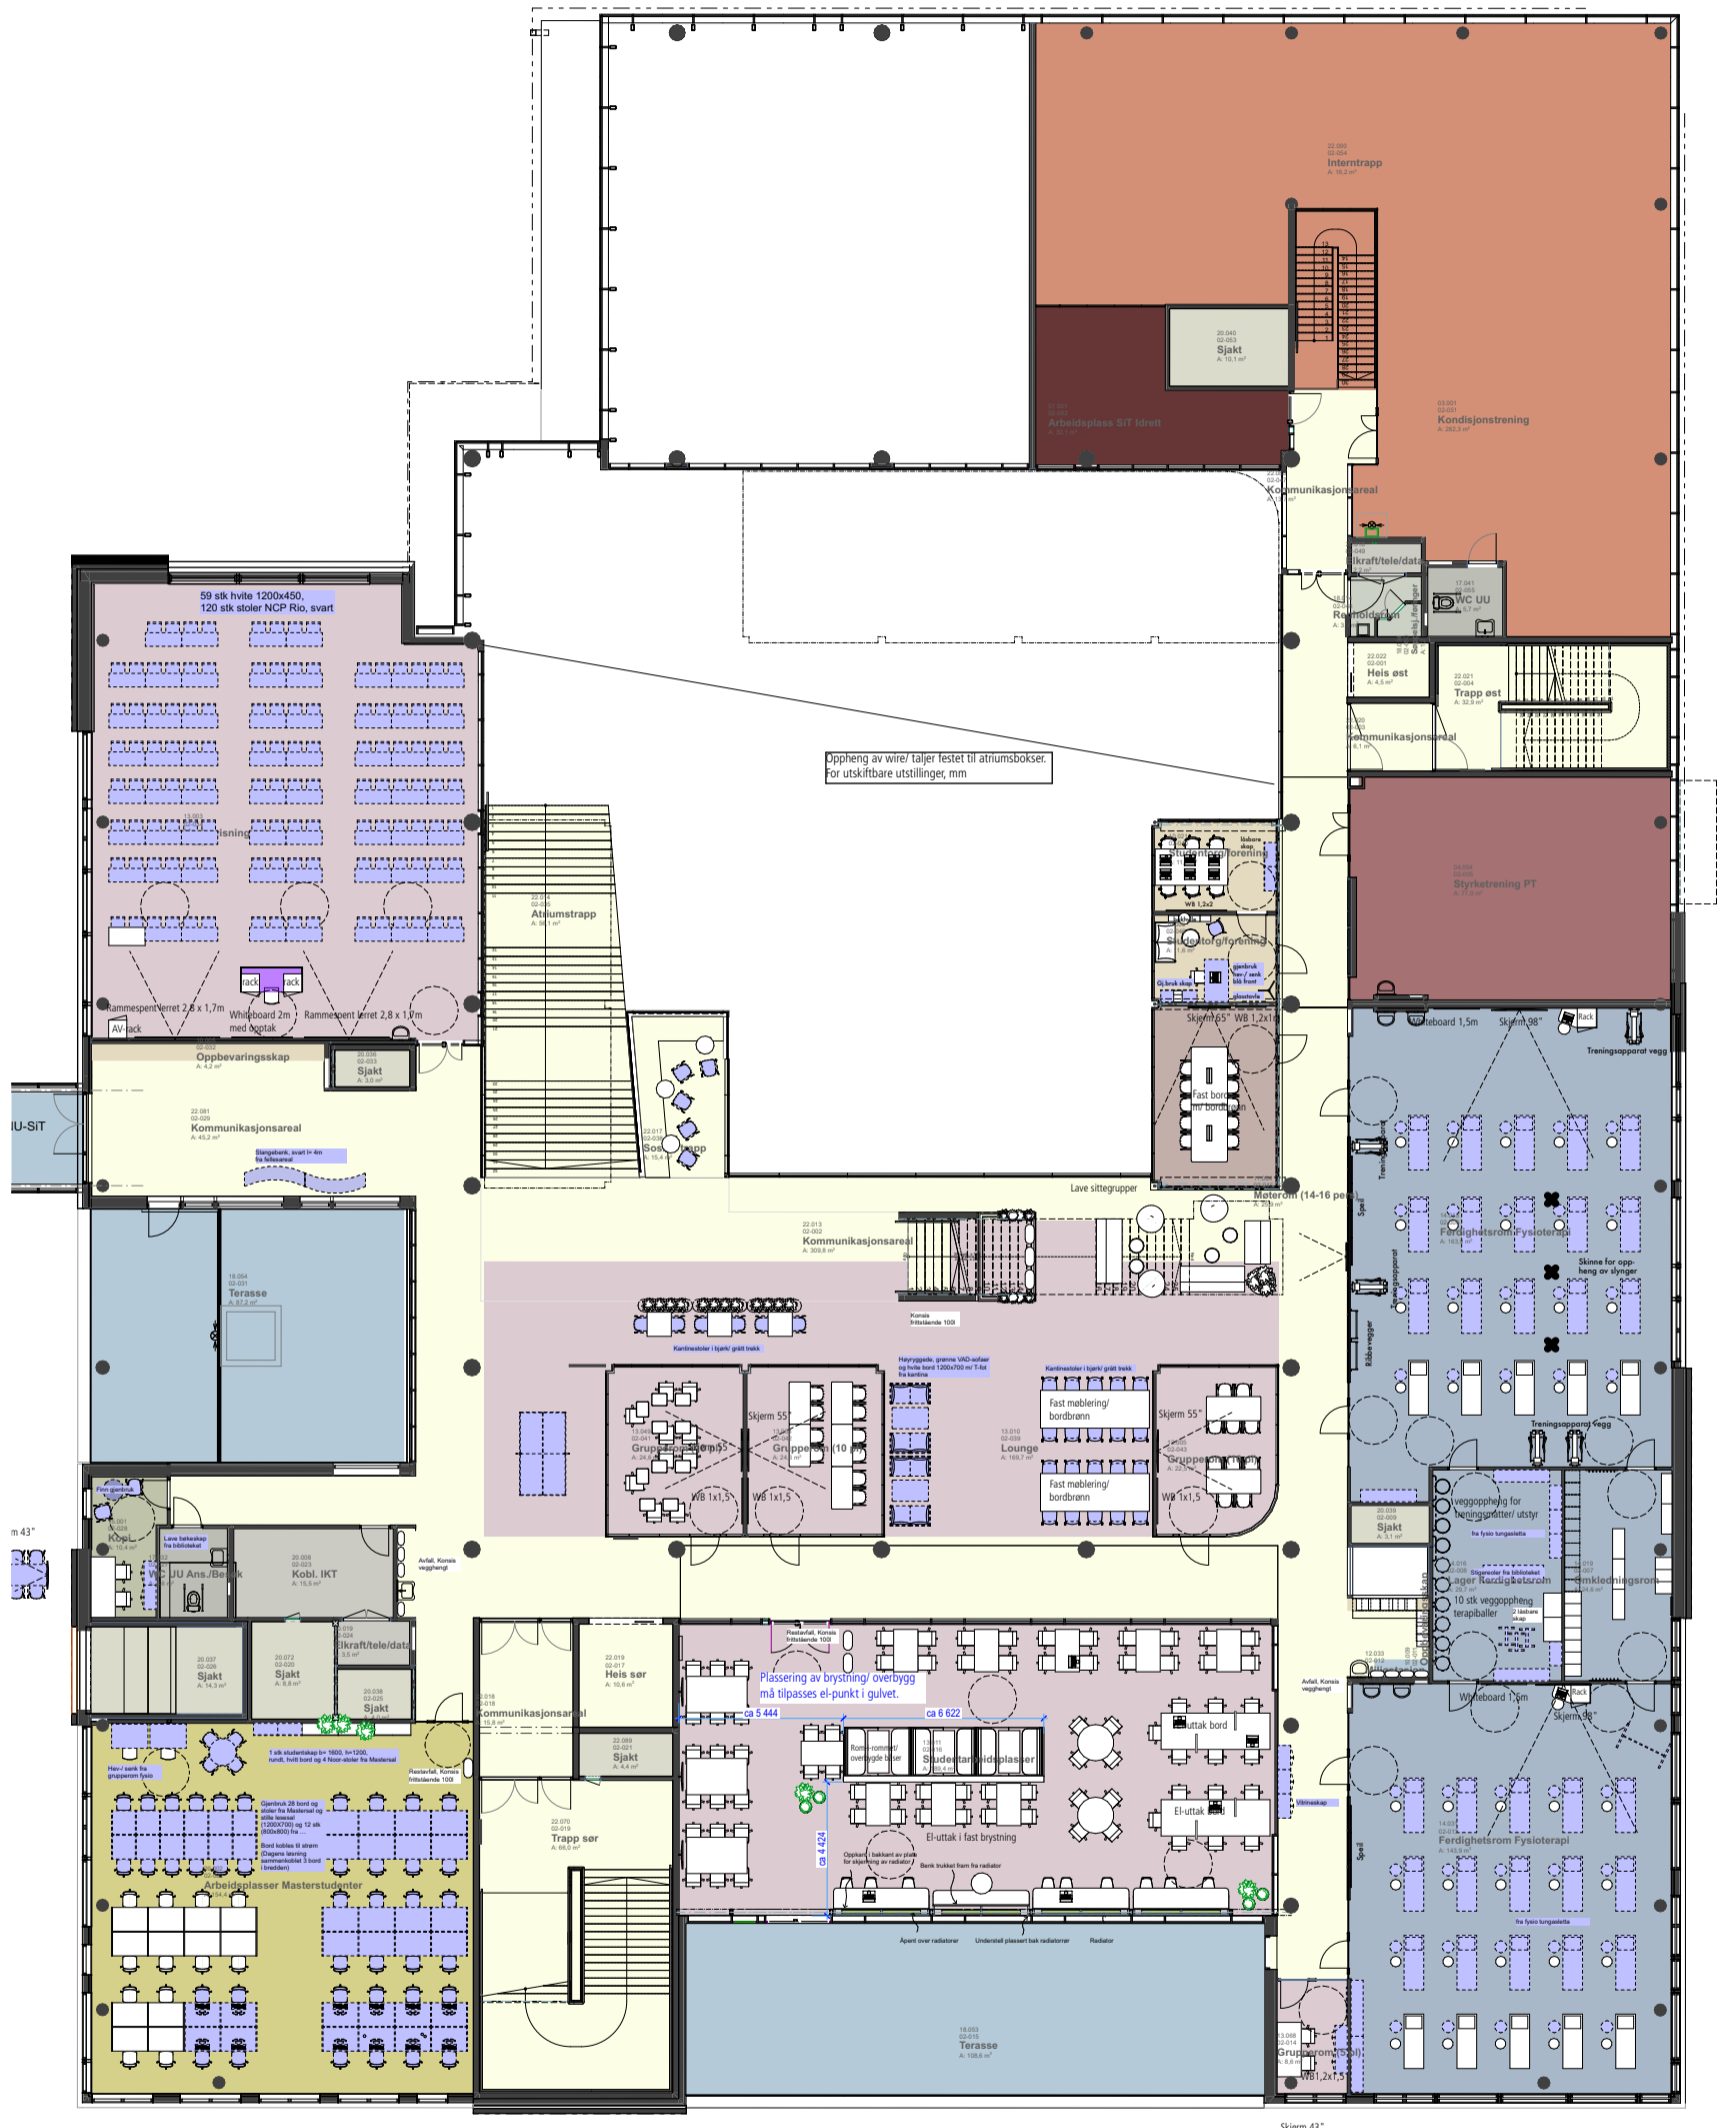

GJENBRUK LØST INVENTAR
 NYTT LØST INVENTAR

MØBLERINGSPLAN 2

DETALJPROSJEKT
 05.12.2023

HELGAETR VANGSLUNDS GATE 2

NTNU
 CAMPUSUTVIKLING

MÅL 1:250 FORMAT A3



EGGEN
ARKITEKTER

Havstein Vestre Gård
 Statsråd Krohgs veg 15E
 7021 Trondheim

tlf. +47 72 56 75 10
 eggen-arkitekter.no

Grupper à 6 - 7 personer WB 2 stk 1x1,5m



	GJENBRUK LØST INVENTAR
	NYTT LØST INVENTAR

MØBLERINGSPLAN 3

DETALJPROSJEKT
05.12.2023

NTNU
CAMPUSUTVIKLING


EGGEN
ARKITEKTER

HELGAETR VANGSLUNDS GATE 2

MÅL 1:250 FORMAT A3

Havstein Vestre Gård
Statsråd Krohgs veg 15E
7021 Trondheim

tlf. +47 72 56 75 10
eggen-arkitekter.no

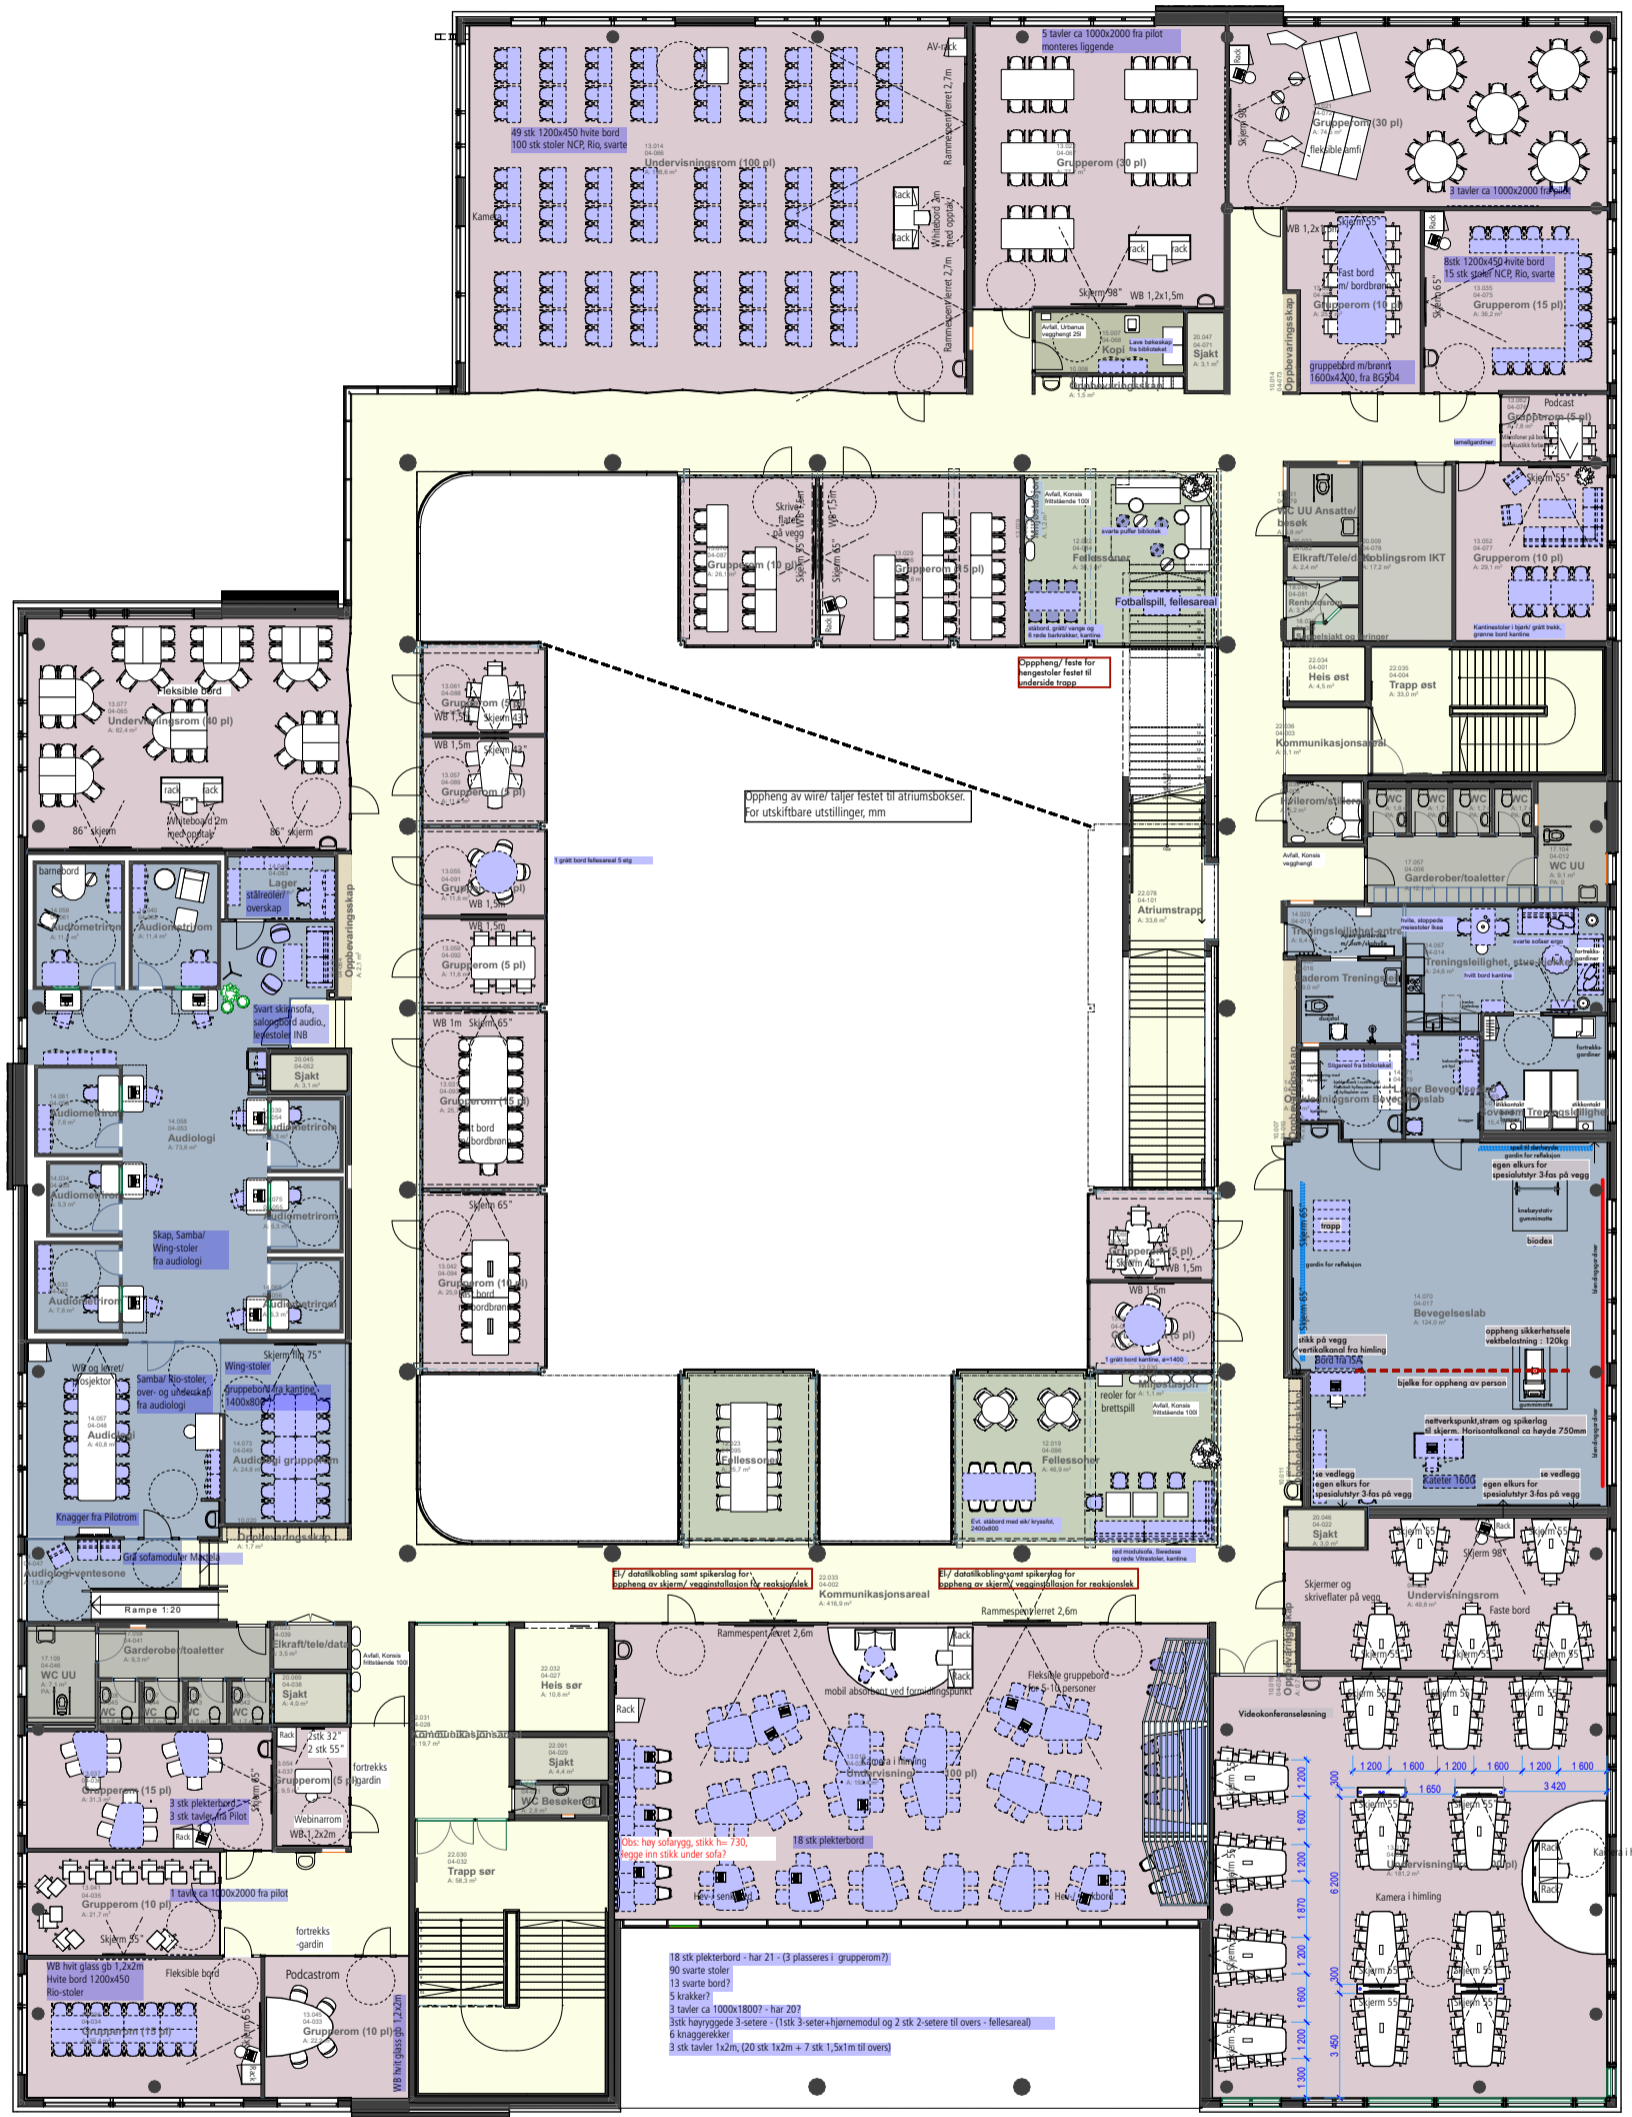

	GJENBRUK LØST INVENTAR
	NYTT LØST INVENTAR

MØBLERINGSPLAN 4

DETALJPROSJEKT
05.12.2023
HELGAETR VANGSLUNDS GATE 2

NTNU
CAMPUSUTVIKLING
MÅL 1:250 FORMAT A3

**EGGEN
ARKITEKTER**
Havstein Vestre Gård
Statsråd Krohgs veg 15E
7021 Trondheim

tlf. +47 72 56 75 10
eggen-arkitekter.no


Fra ISA 9 stk hvit senk 1800x800
 Fra Bevegelse 18 stk skap på hjul 420x800, 1200
 Hvide Noor-stoler med turkis trekk



GJENBRUK LØST INVENTAR
 NYTT LØST INVENTAR

MØBLERINGSPLAN 5

DETALJPROSJEKT 05.12.2023	NTNU CAMPUSUTVIKLING	 Havstein Vestre Gård Statsråd Krohgs veg 15E 7021 Trondheim
HELGASETR VANGSLUNDS GATE 2	MÅL 1:250 FORMAT A3	

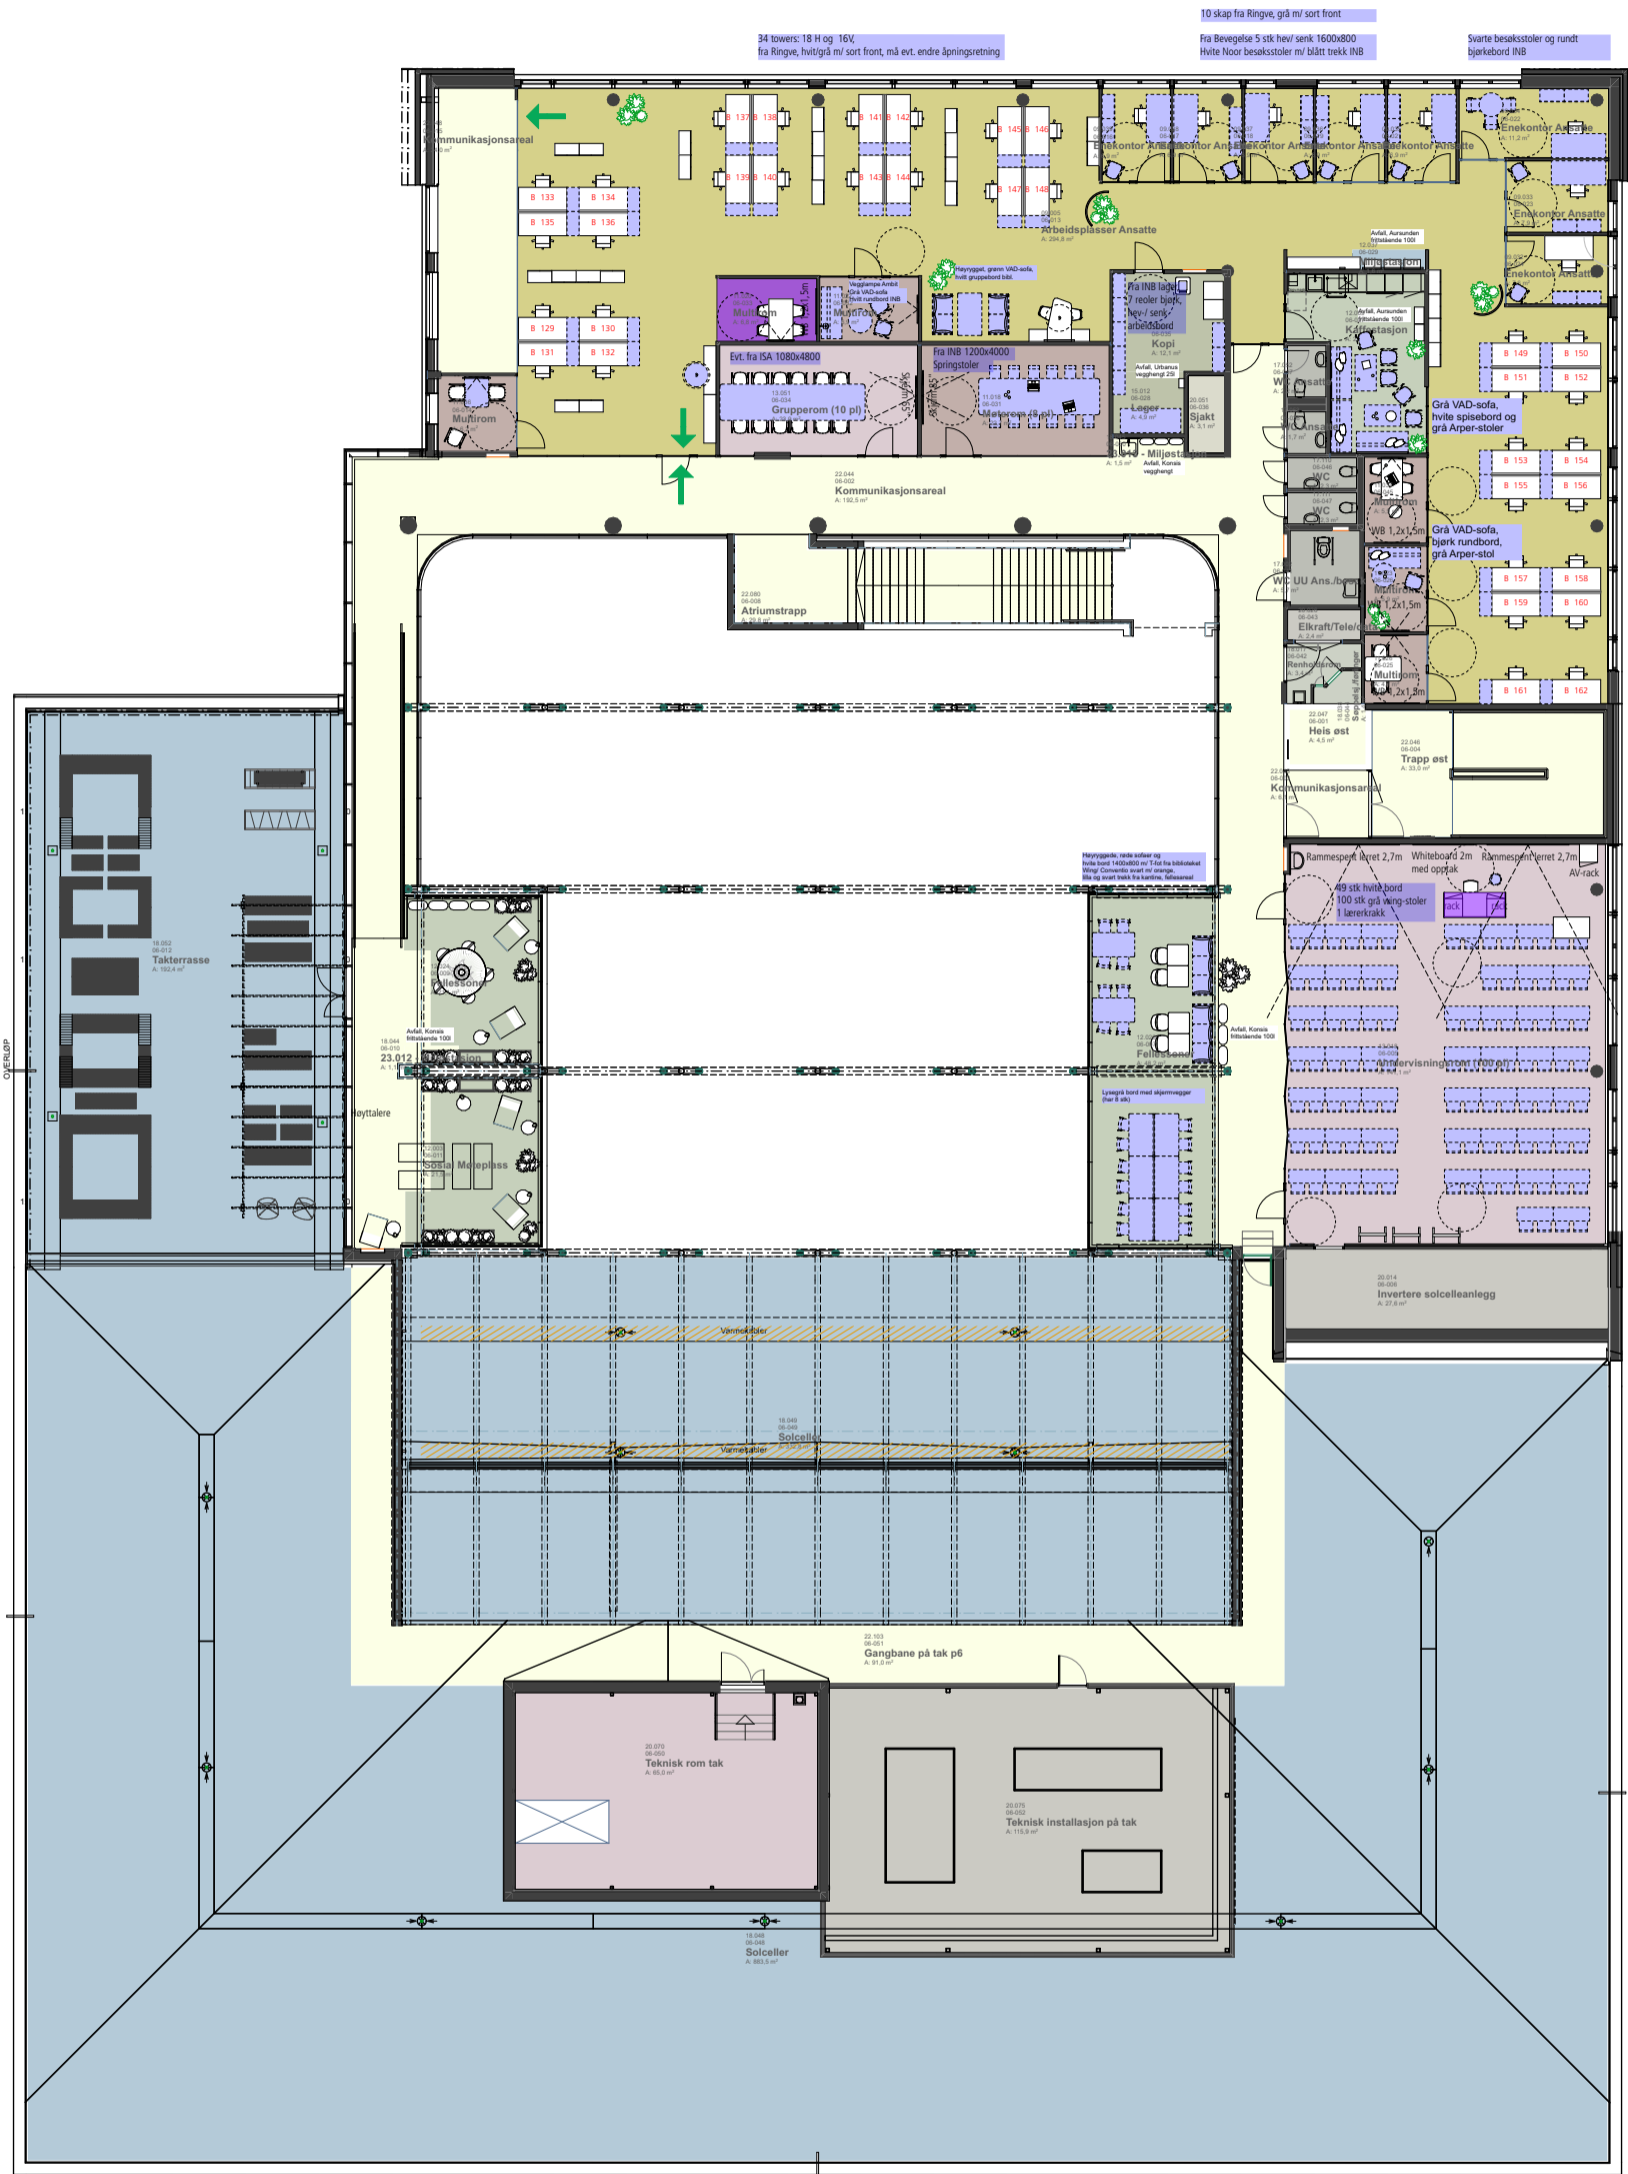

GJENBRUK LØST INVENTAR
 NYTT LØST INVENTAR

MØBLERINGSPLAN 6

DETALJPROSJEKT
05.12.2023

NTNU
CAMPUSUTVIKLING

EGGEN
ARKITEKTER

HELGAETR VANGSLUNDS GATE 2

MÅL 1:250 FORMAT A3

Havstein Vestre Gård
Statsråd Krohgs veg 15E
7021 Trondheim

tlf. +47 72 56 75 10
eggen-arkitekter.no