


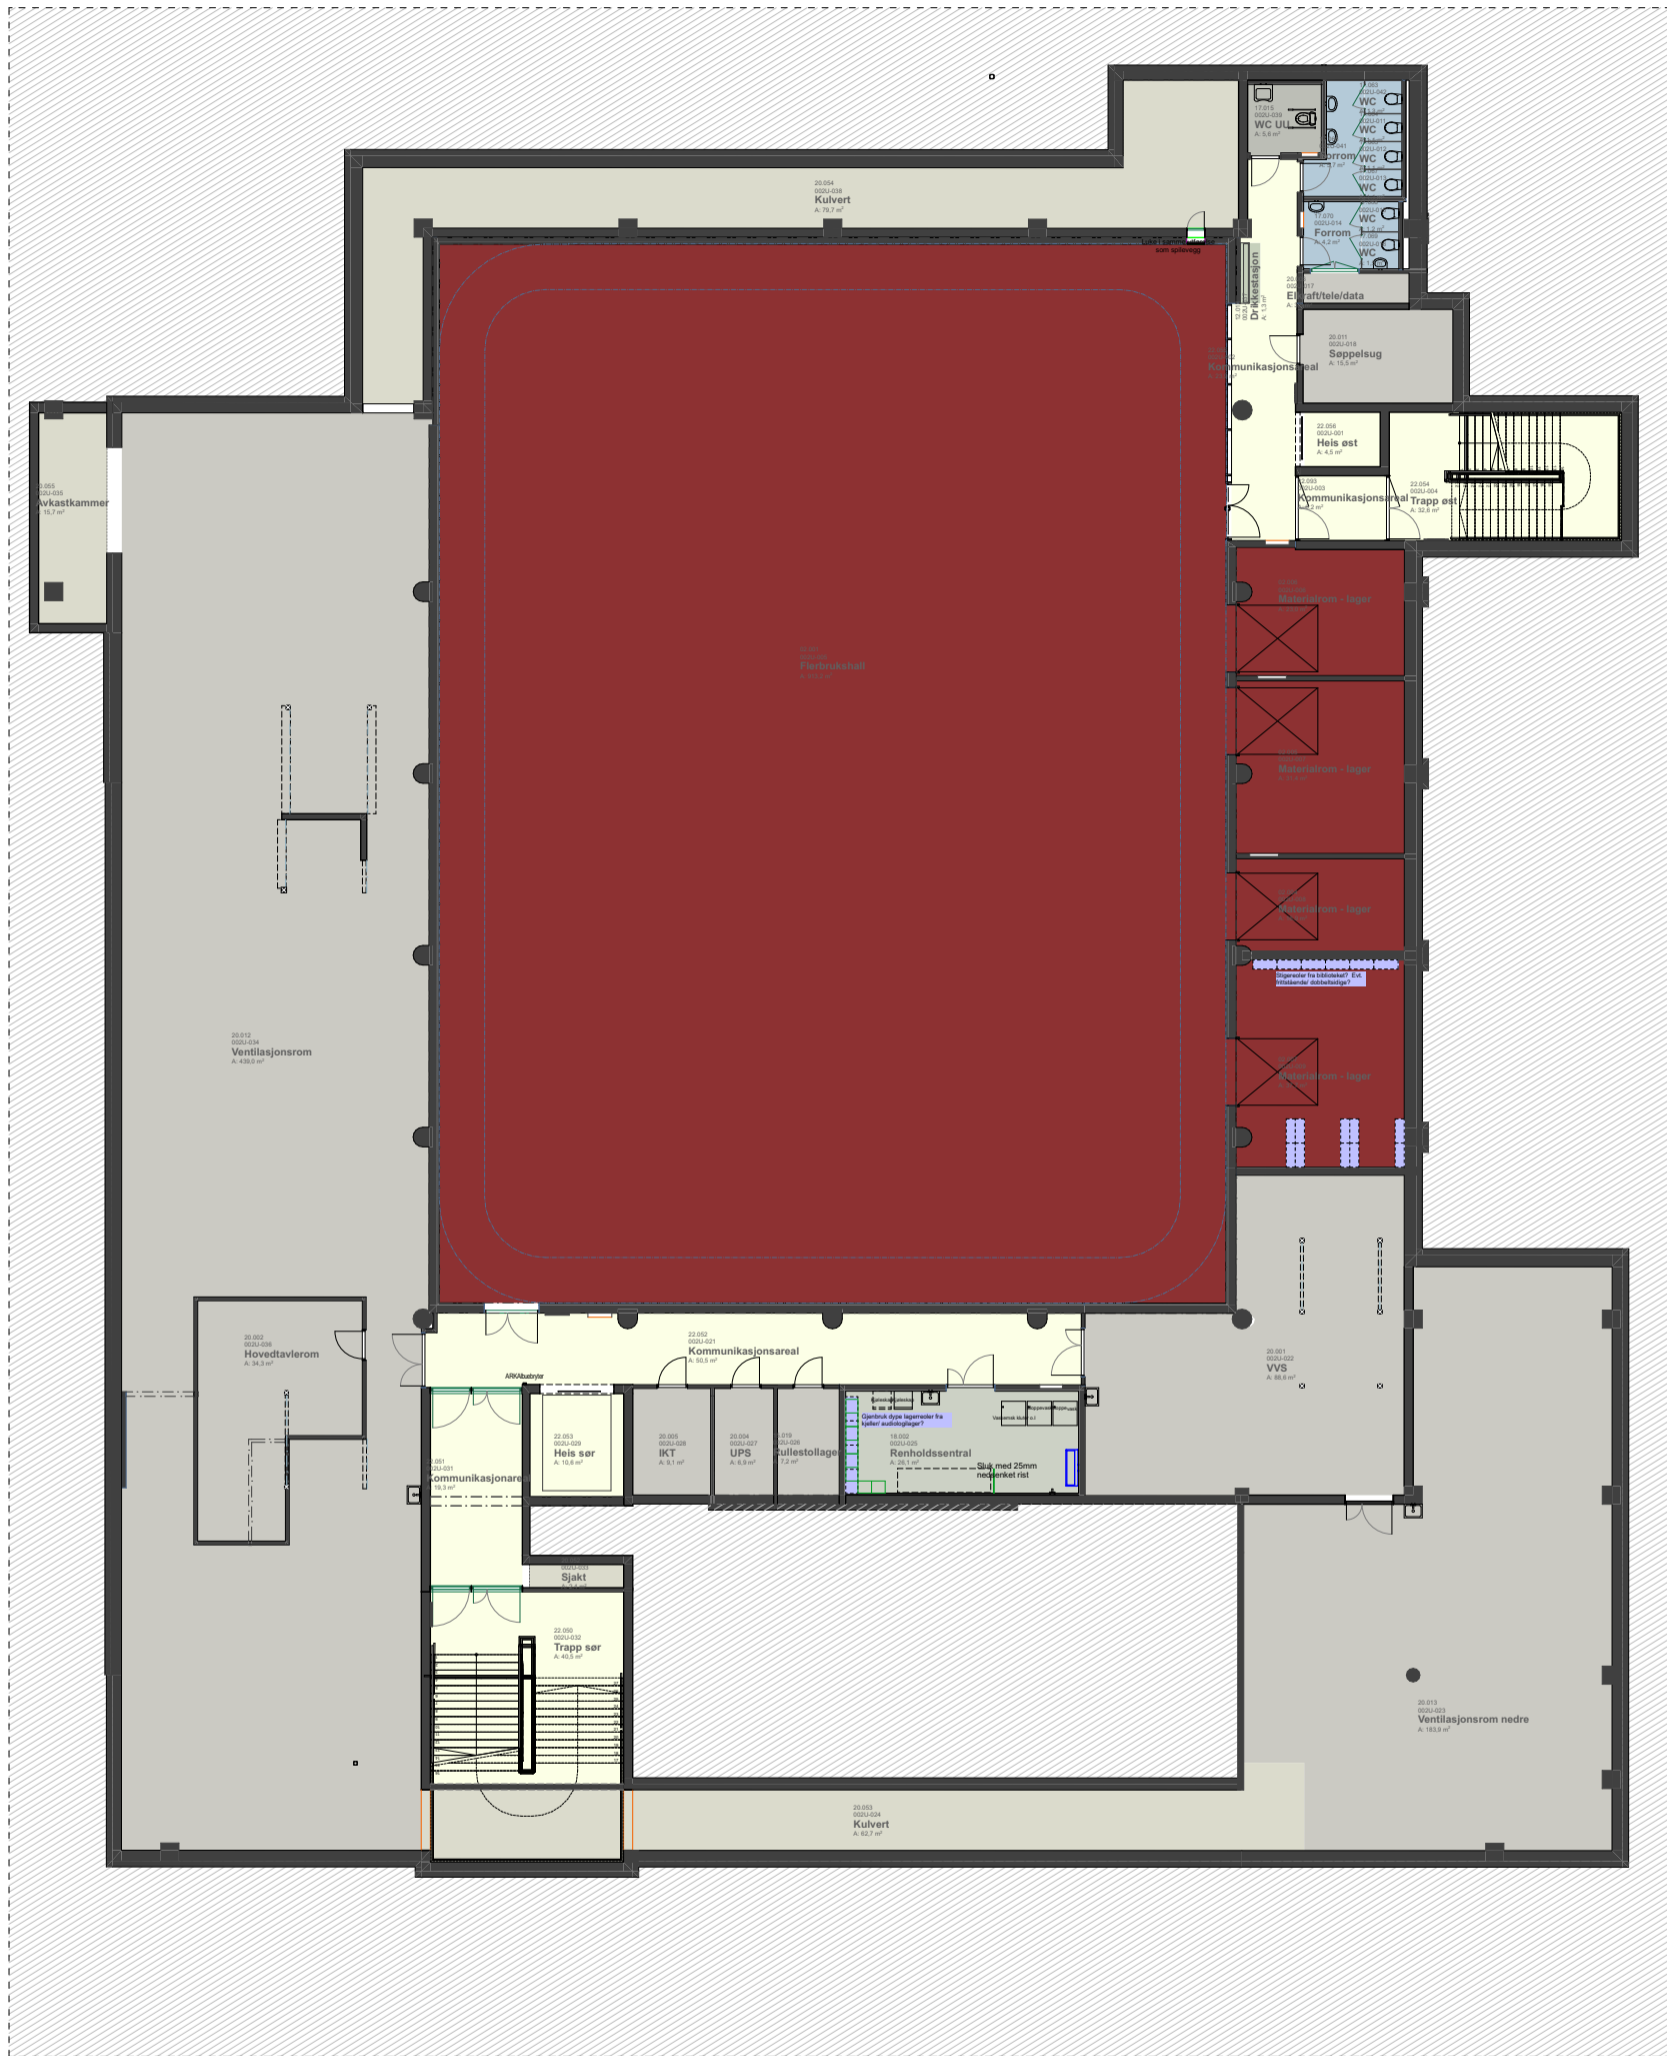


|   |                               |
|---|-------------------------------|
|  | FAST INVENTAR, BYGGPÅVIRKELIG |
|  | GJENBRUK LØST INVENTAR        |
|  | NYTT LØST INVENTAR            |



|  |                               |
|--|-------------------------------|
|  | FAST INVENTAR, BYGGPÅVIRKELIG |
|  | GJENBRUK LØST INVENTAR        |
|  | NYTT LØST INVENTAR            |

**MØBLERINGSPLAN U2**

DETALJPROSJEKT  
12.12.2023

HELGAETR VANGSLUNDS GATE 2


NTNU  
CAMPUSUTVIKLING

MÅL 1:250 FORMAT A3

**EGGEN**  
**ARKITEKTER**

Havstein Vestre Gård  
Statsråd Krohgs veg 15E  
7021 Trondheim

tlf. +47 72 56 75 10  
eggen-arkitekter.no

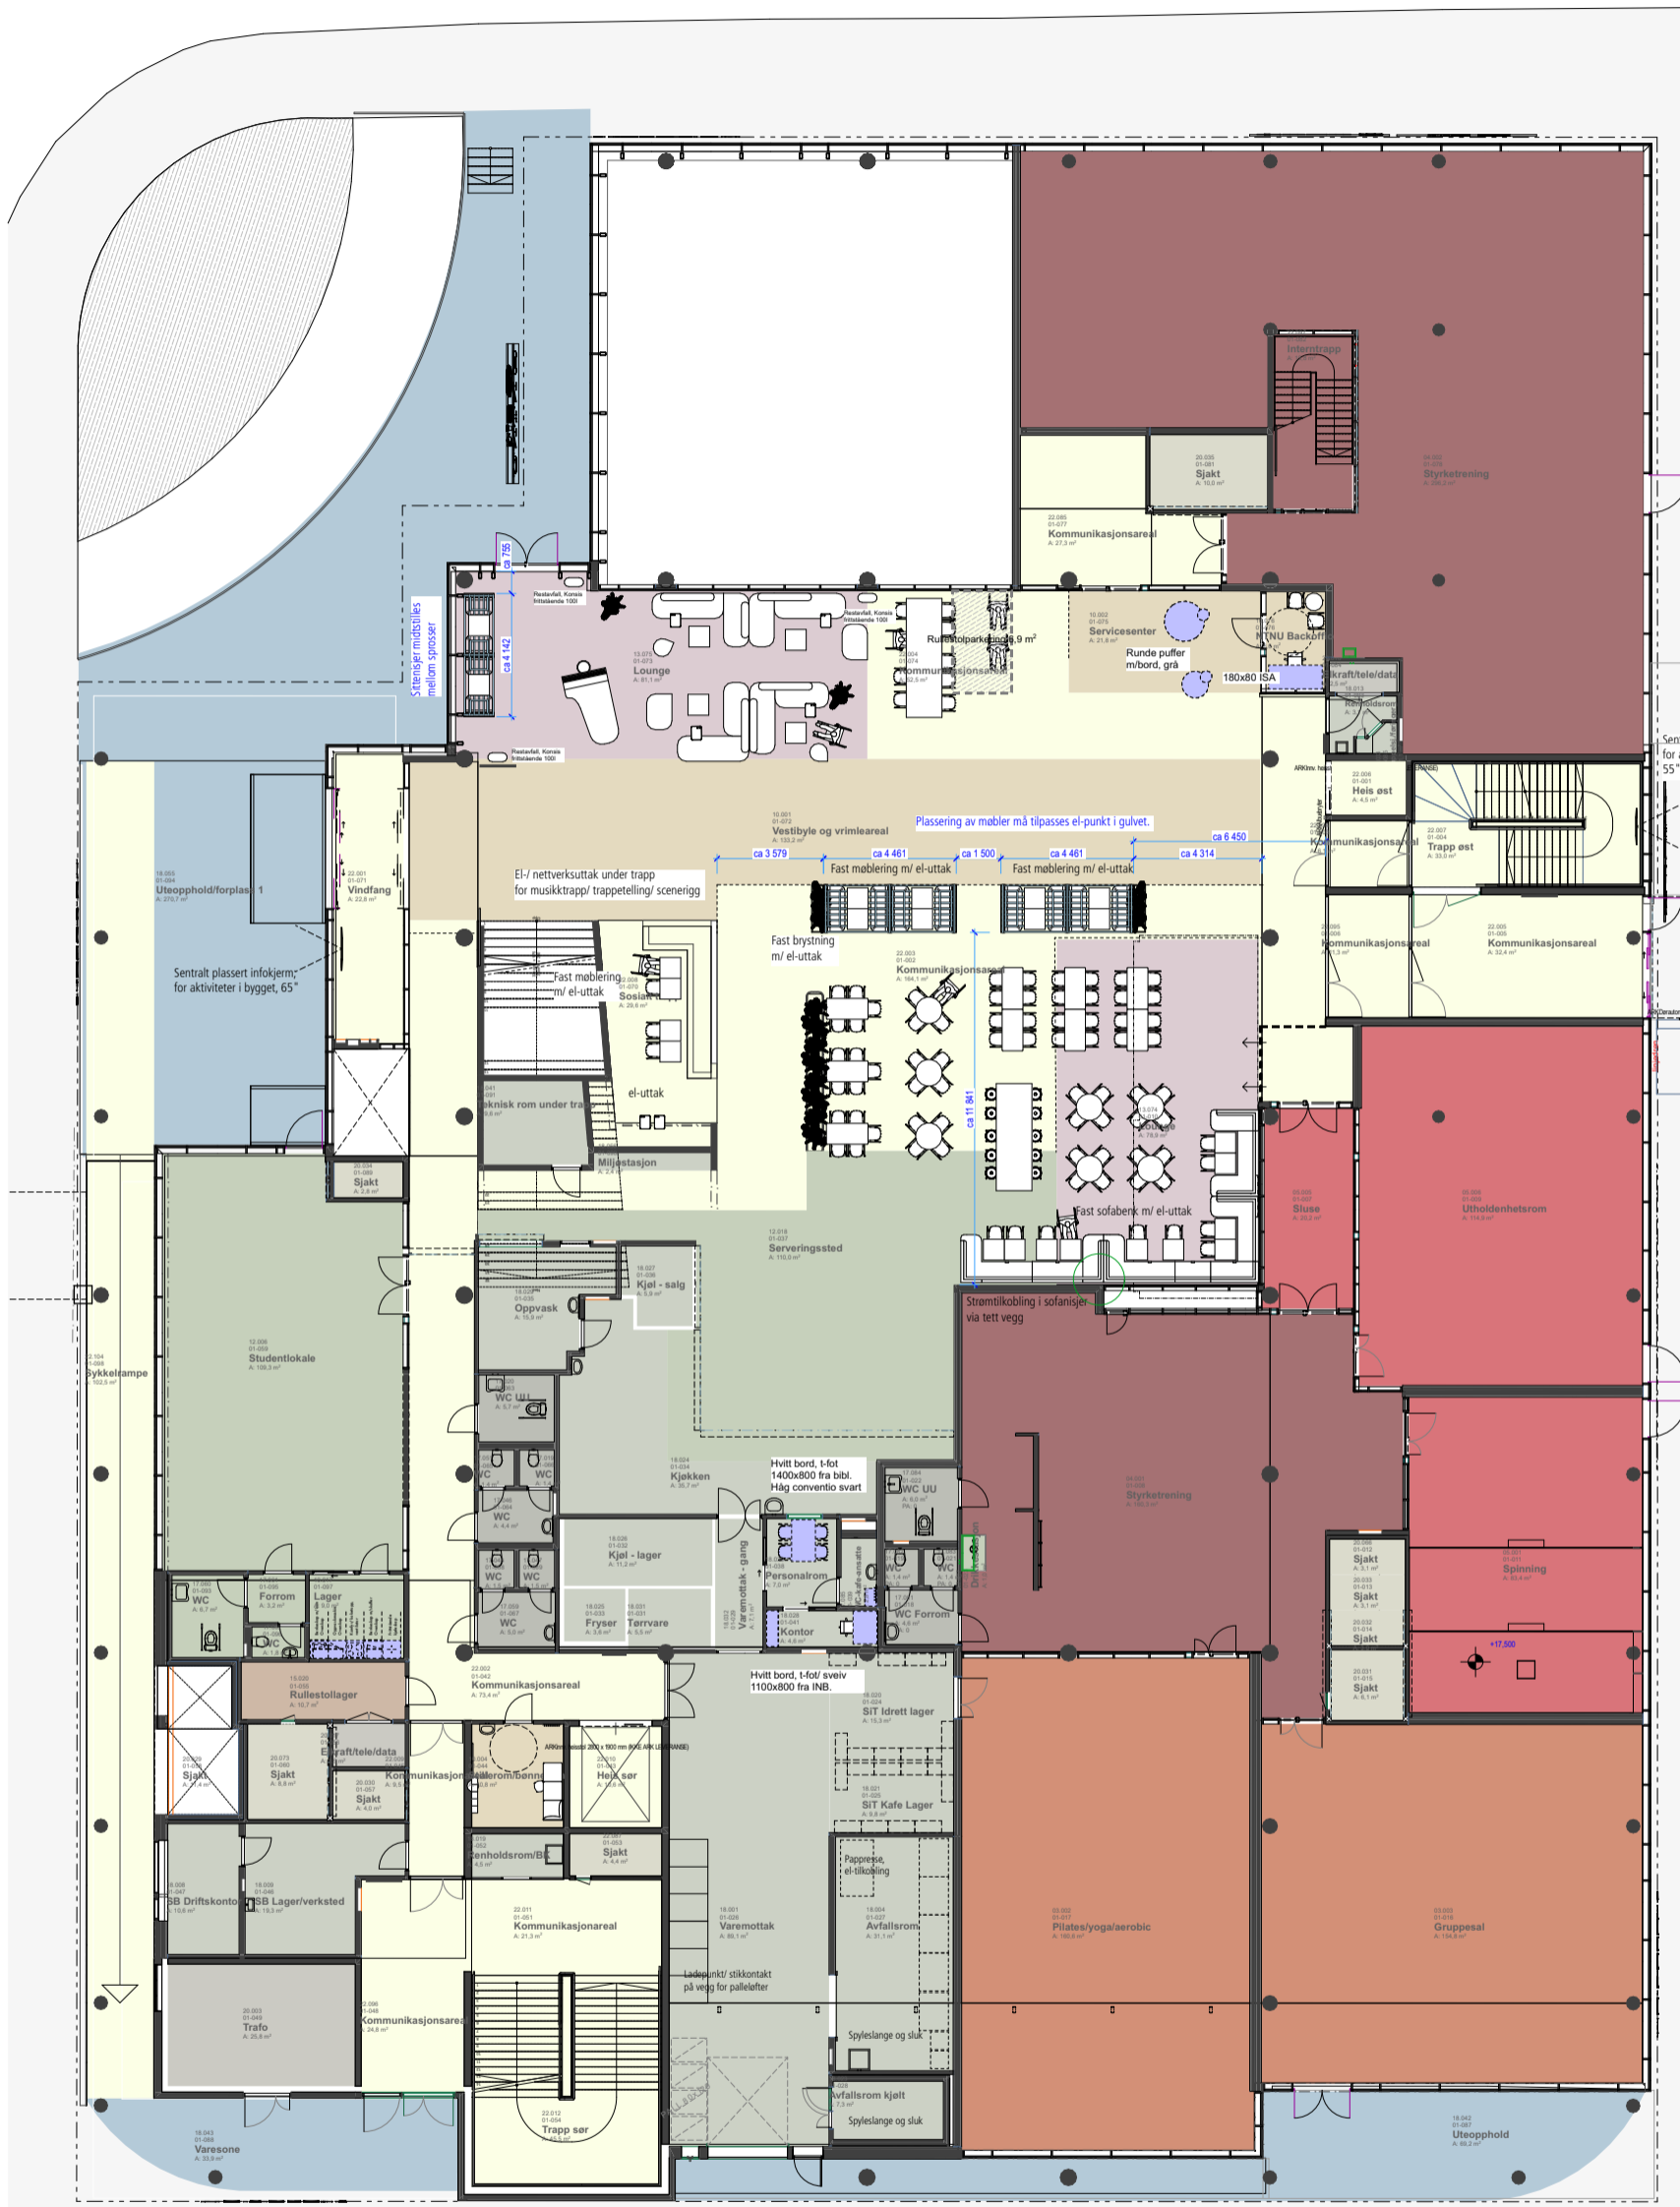

# MØBLERINGSPLAN 1

DETALJPROSJEKT  
12.12.2023

HELGAETR VANGSLUNDS GATE 2


NTNU  
CAMPUSUTVIKLING




MÅL 1:250 FORMAT A3


**EGGEN**  
ARKITEKTER

Havstein Vestre Gård  
Statsråd Krohgs veg 15E  
7021 Trondheim

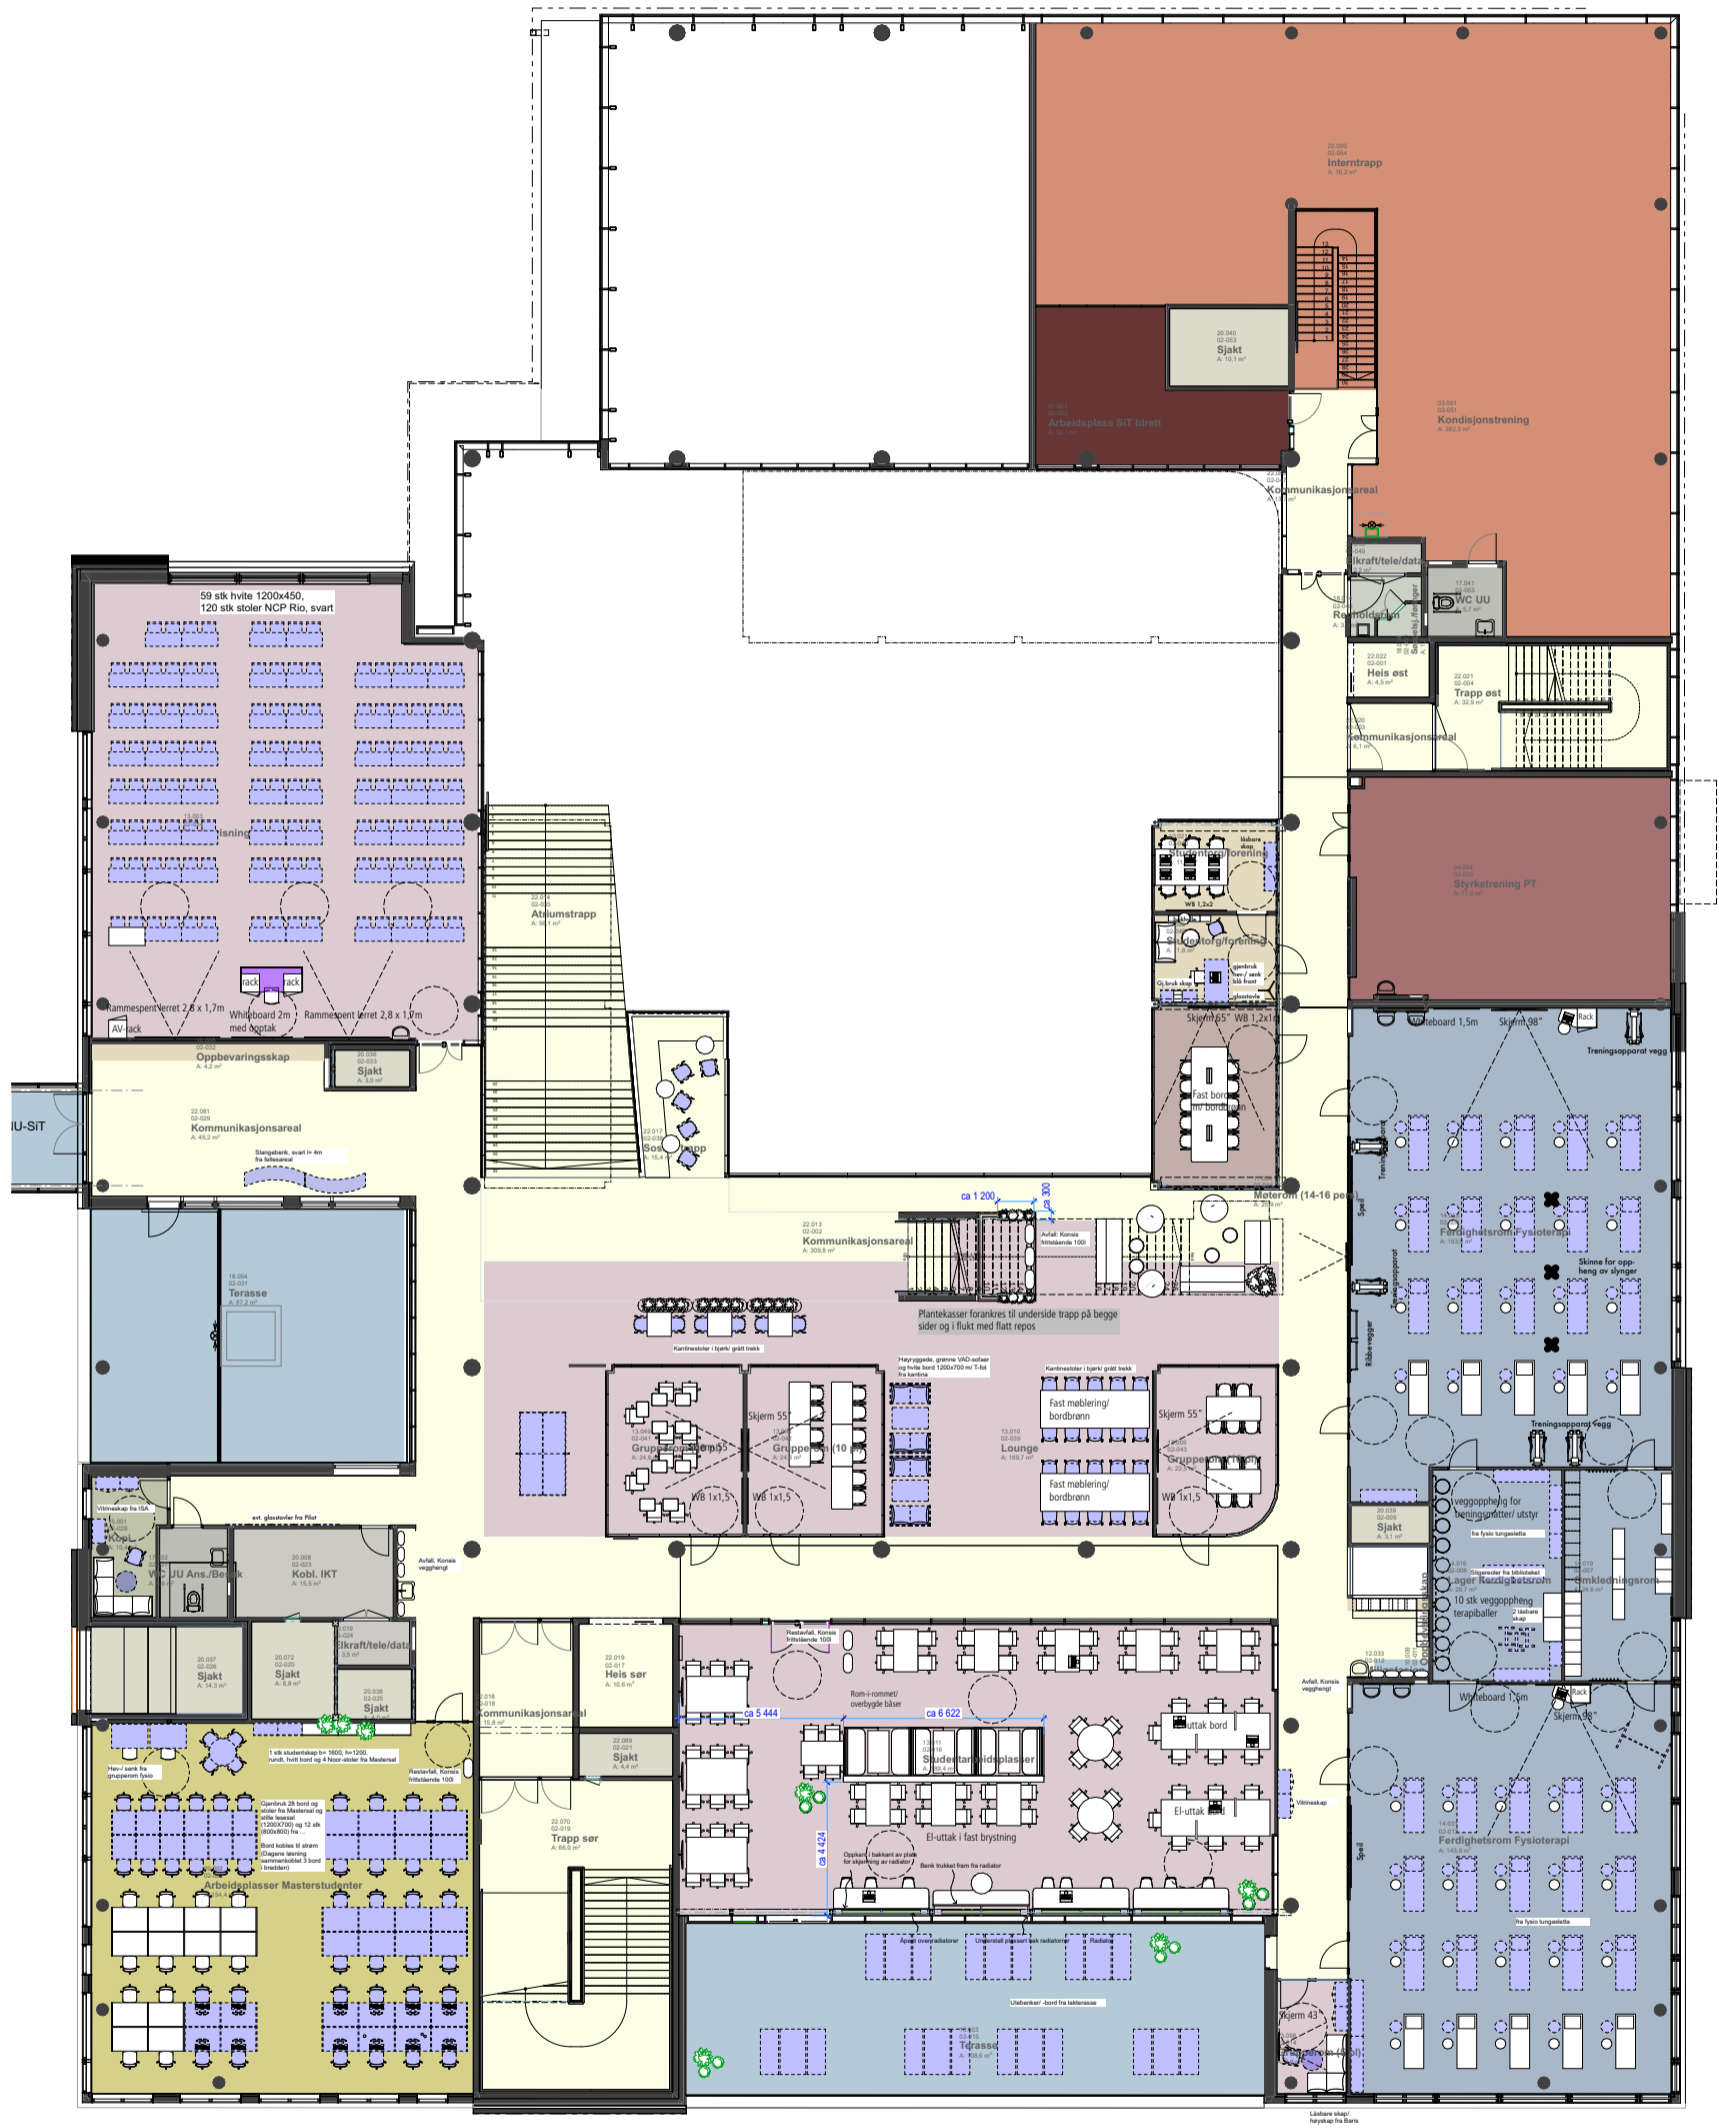tlf. +47 72 56 75 10  
eggen-arkitekter.no



|   |                               |
|---|-------------------------------|
|  | FAST INVENTAR, BYGGPÅVIRKELIG |
|  | GJENBRUK LØST INVENTAR        |
|  | NYTT LØST INVENTAR            |

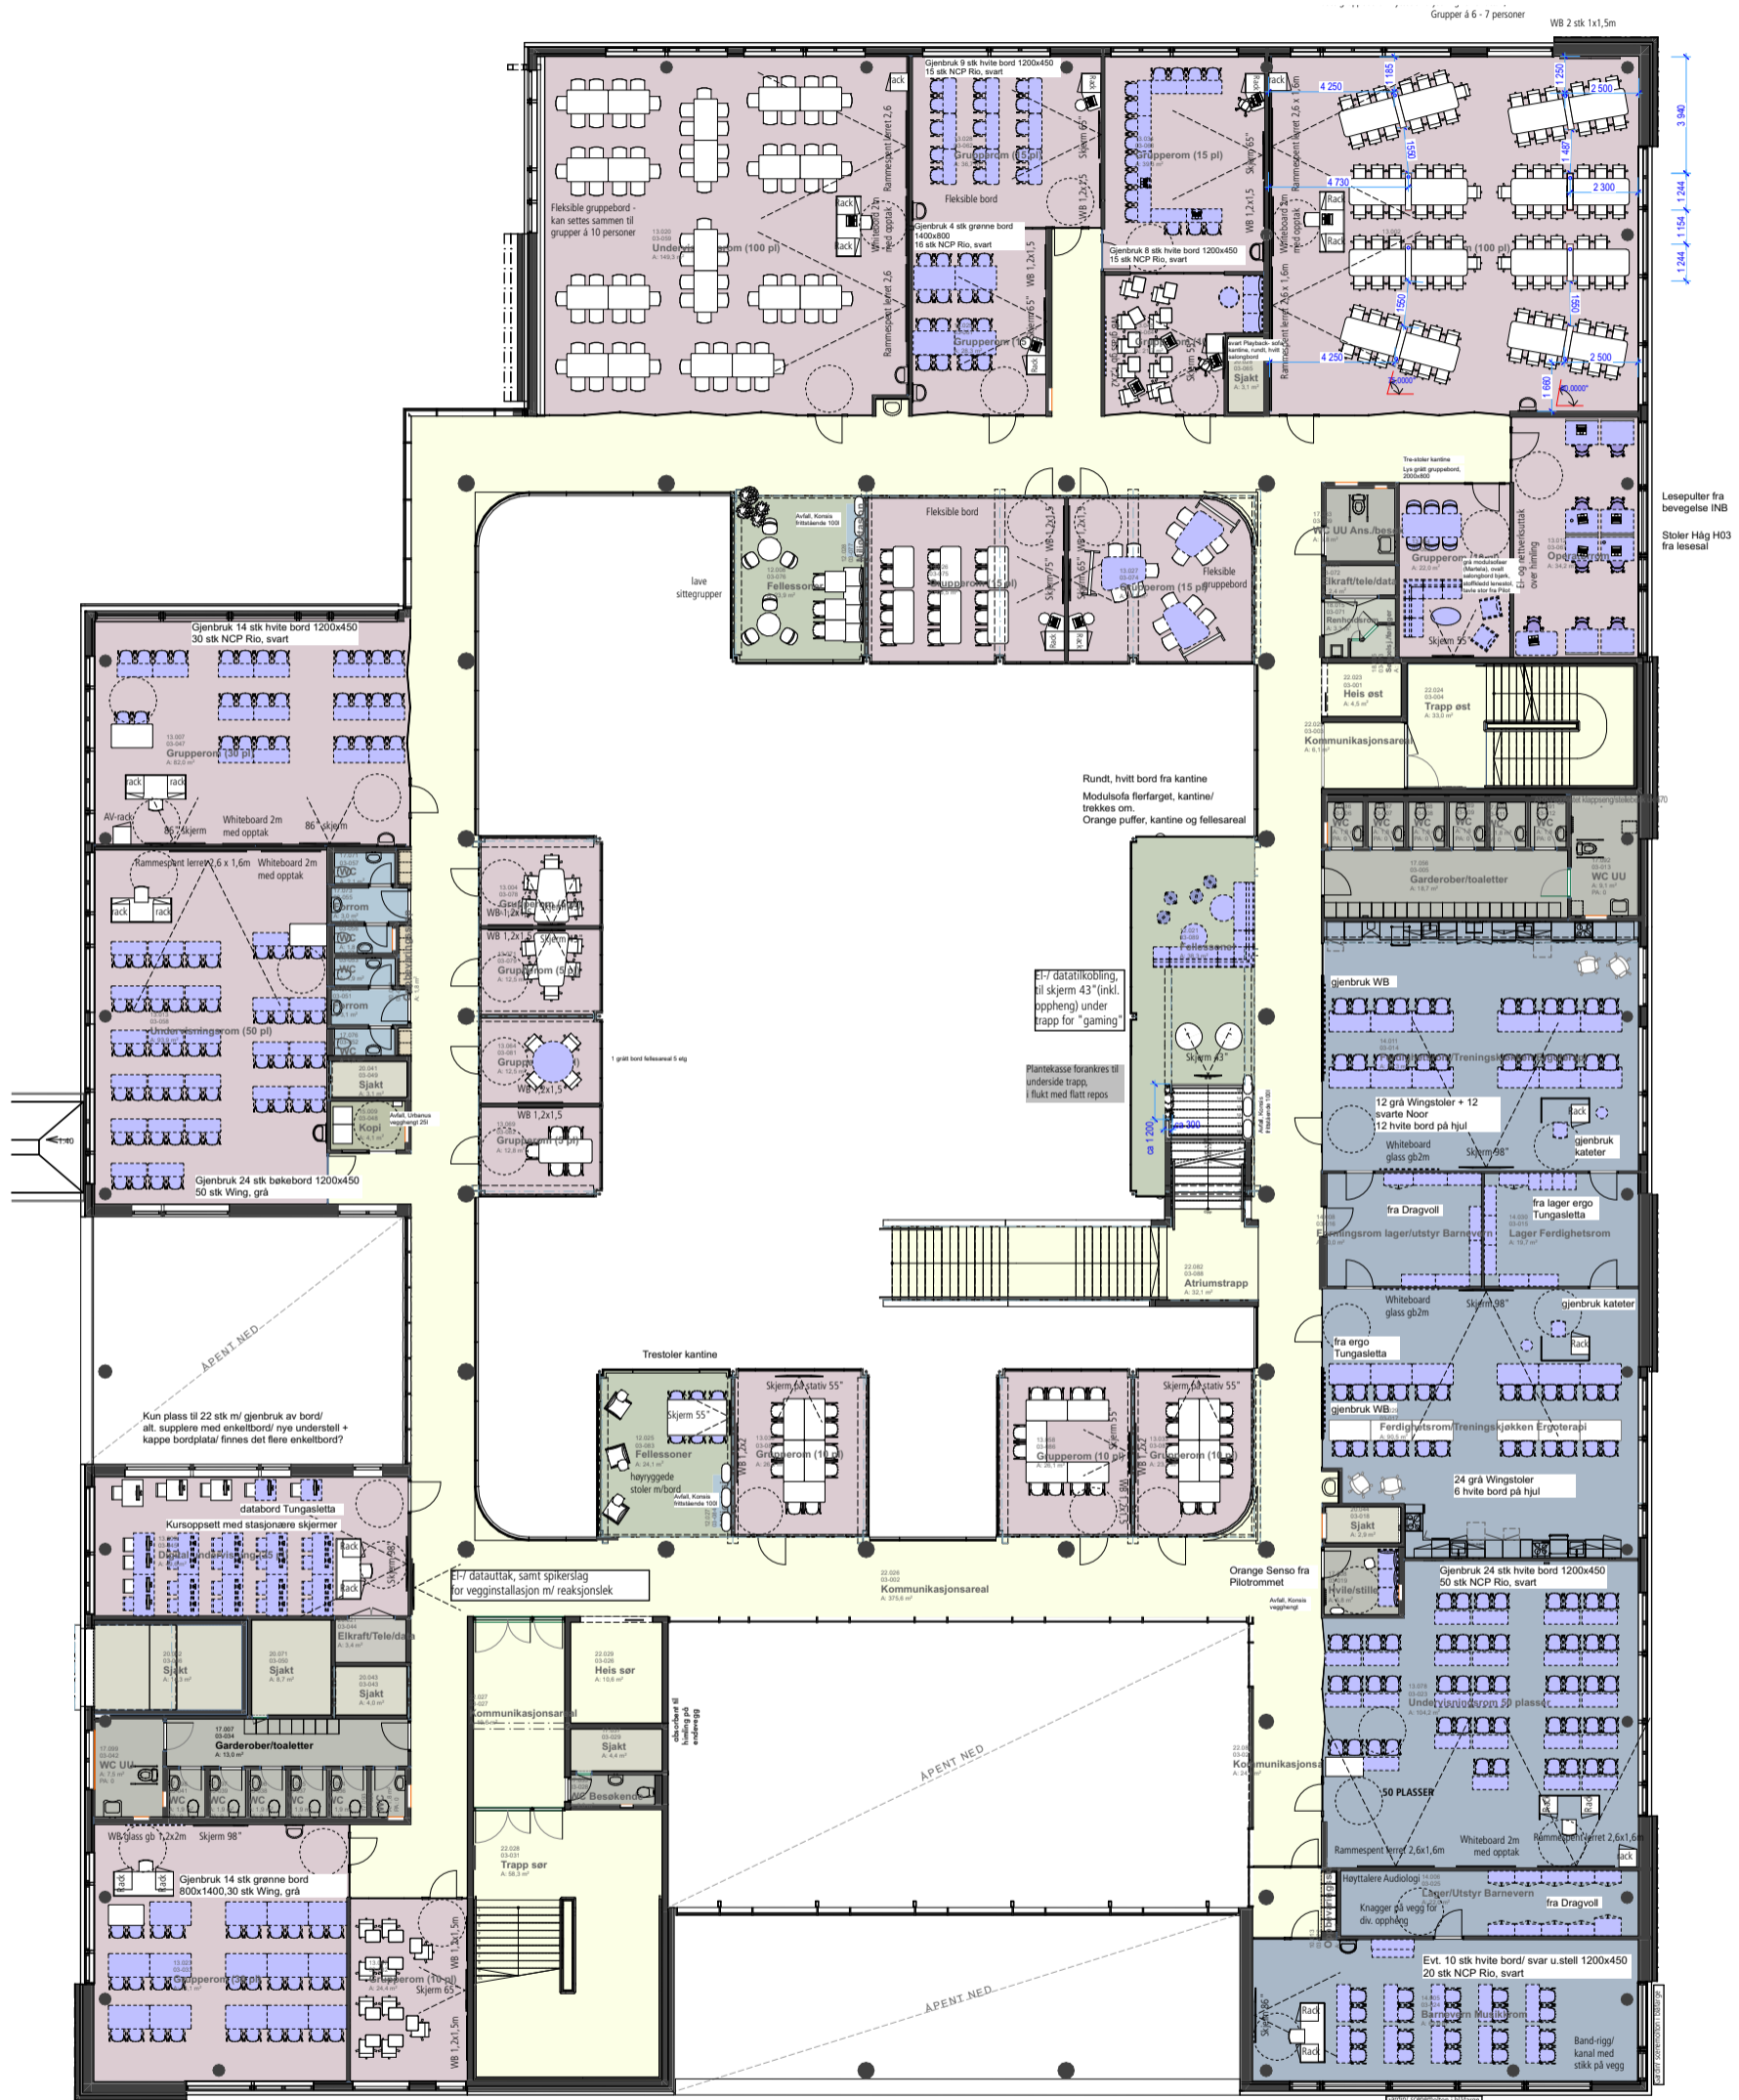

|  |                               |
|--|-------------------------------|
|  | FAST INVENTAR, BYGGPÅVIRKELIG |
|  | GJENBRUK LØST INVENTAR        |
|  | NYTT LØST INVENTAR            |

# MØBLERINGSPLAN 3


DETALJPROSJEKT  
12.12.2023  
HELGAETR VANGSLUNDS GATE 2

NTNU  
CAMPUSUTVIKLING  
MÅL 1:250 FORMAT A3

**EGGEN**  
ARKITEKTER

Havstein Vestre Gård  
Statsråd Krohgs veg 15E  
7021 Trondheim

tlf. +47 72 56 75 10  
eggen-arkitekter.no

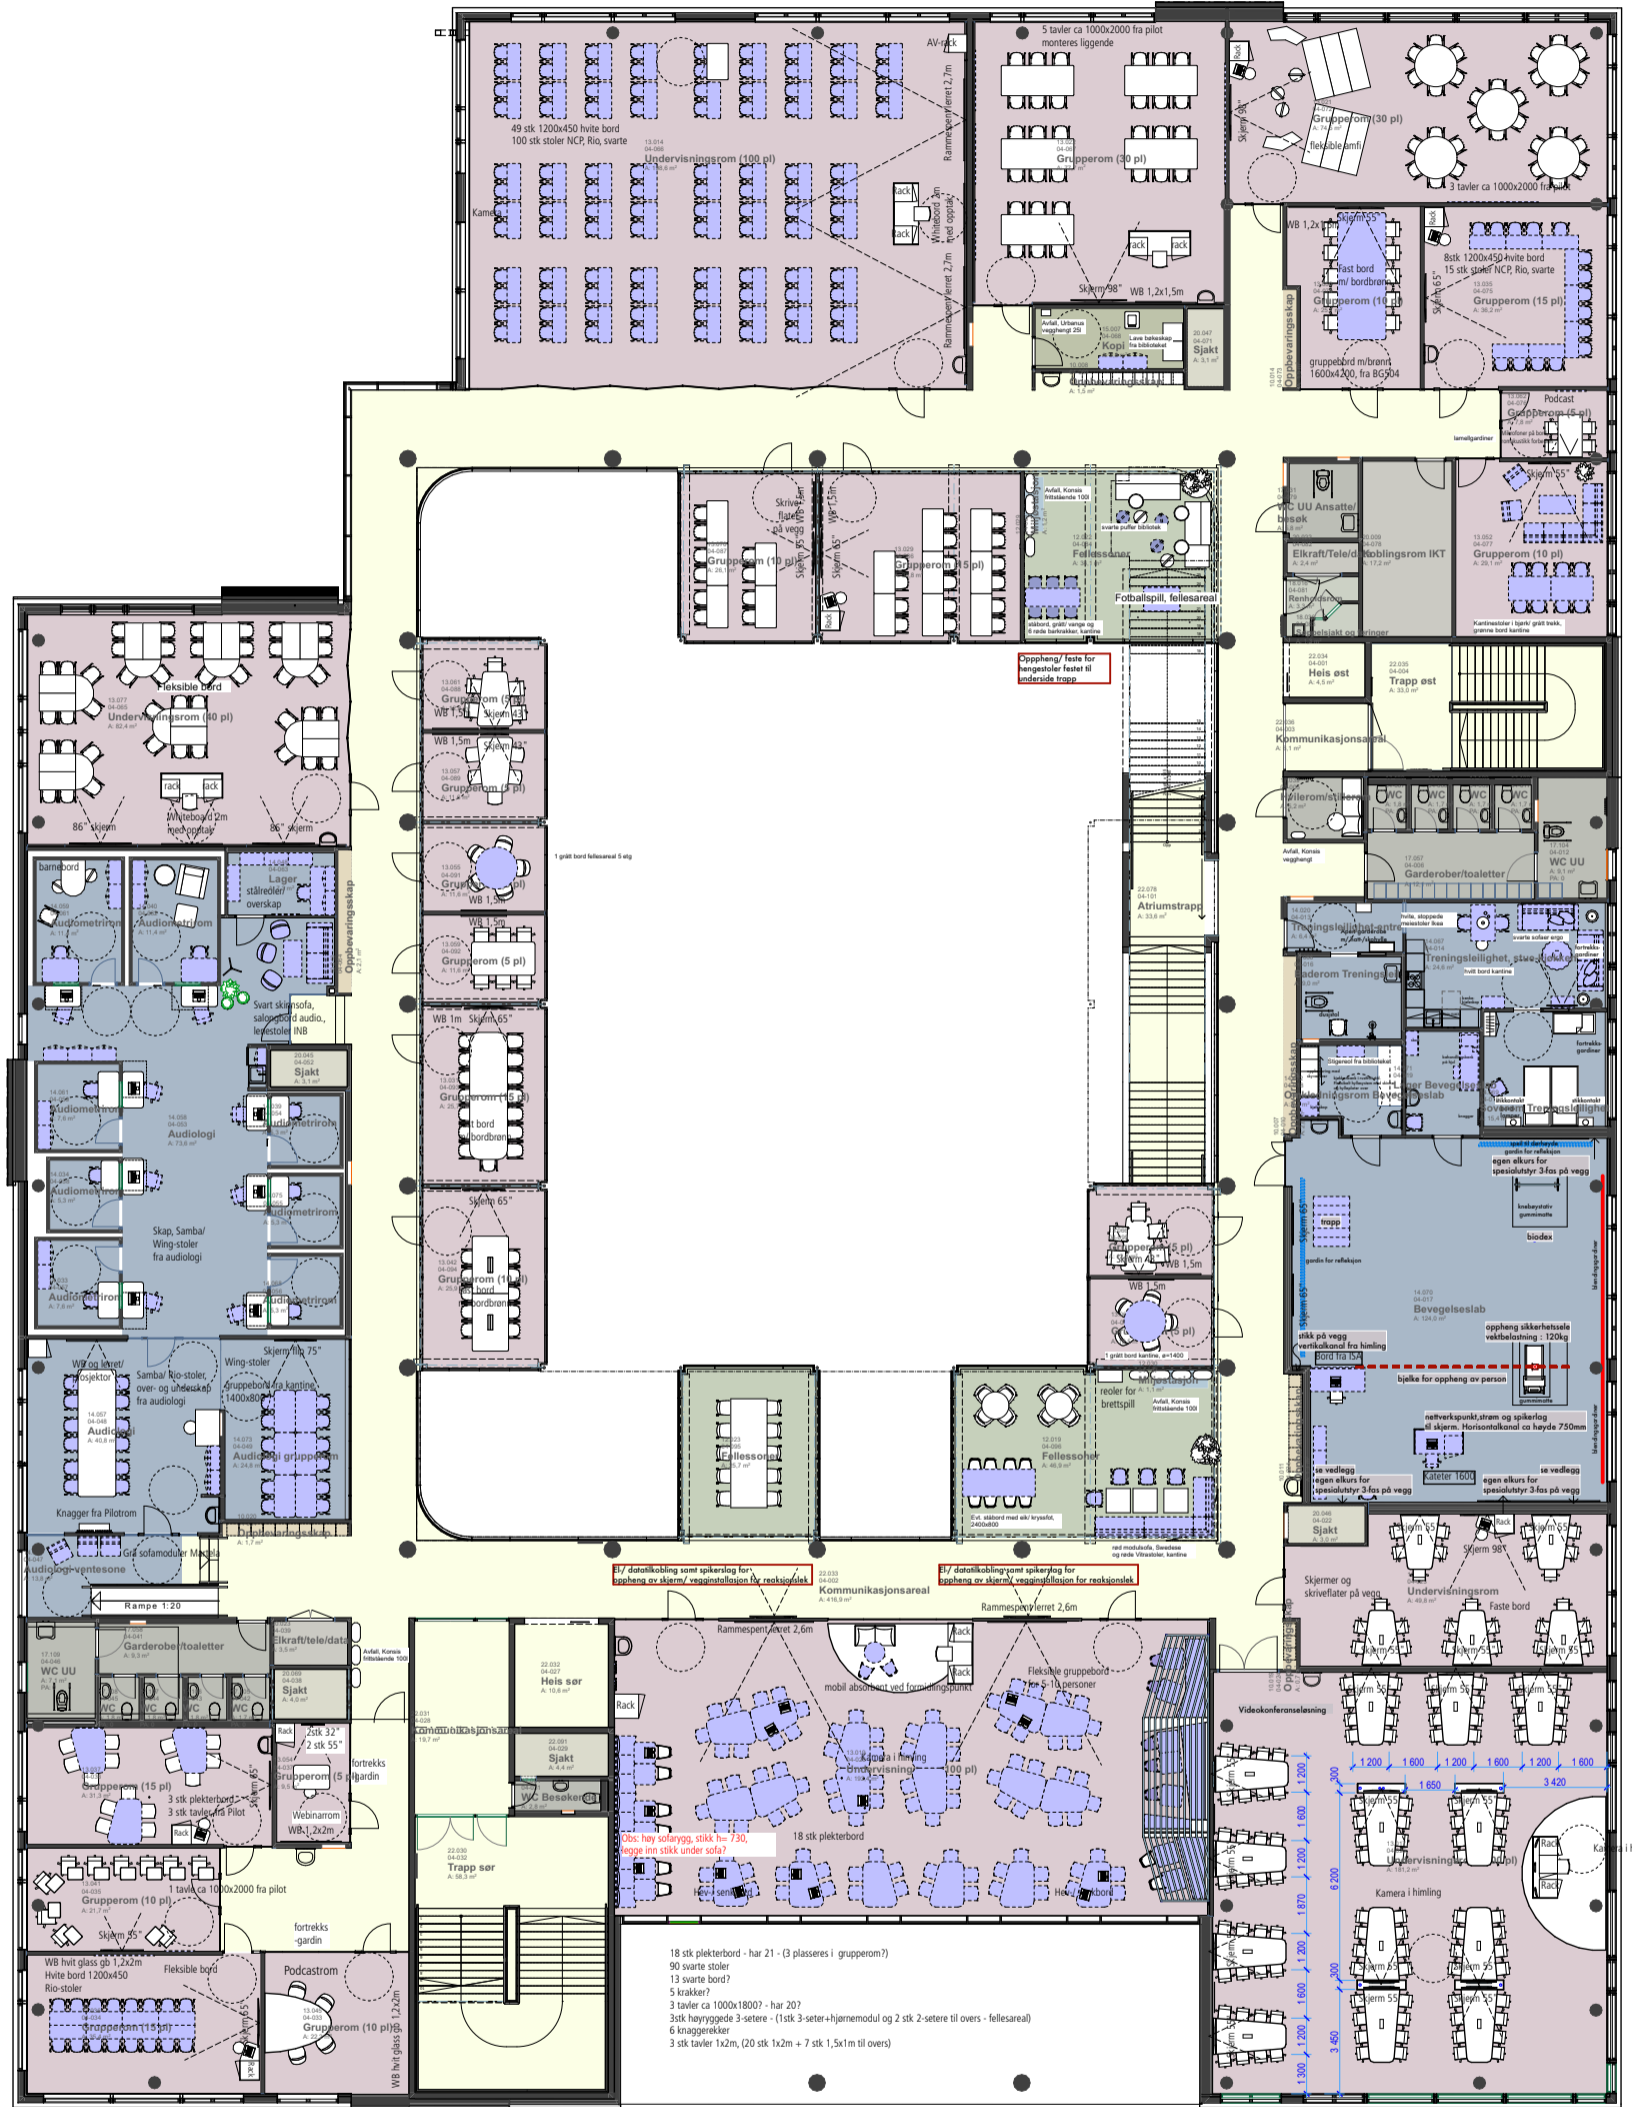

**MØBLERINGSPLAN 4**

DETALJPROSJEKT  
12.12.2023

HELGASETR VANGSLUNDS GATE 2

NTNU  
CAMPUSUTVIKLING


MÅL 1:250 FORMAT A3

**EGGEN  
ARKITEKTER**

Havstein Vestre Gård  
Statsråd Krohgs veg 15E  
7021 Trondheim


tlf. +47 72 56 75 10  
eggen-arkitekter.no

Fra ISA 9 stik hver senk 1800x800  
 Fra Bevegelse 18 stik skap på hjul 420x800, 1200  
 Hvide Noor-stoler med turkis trek

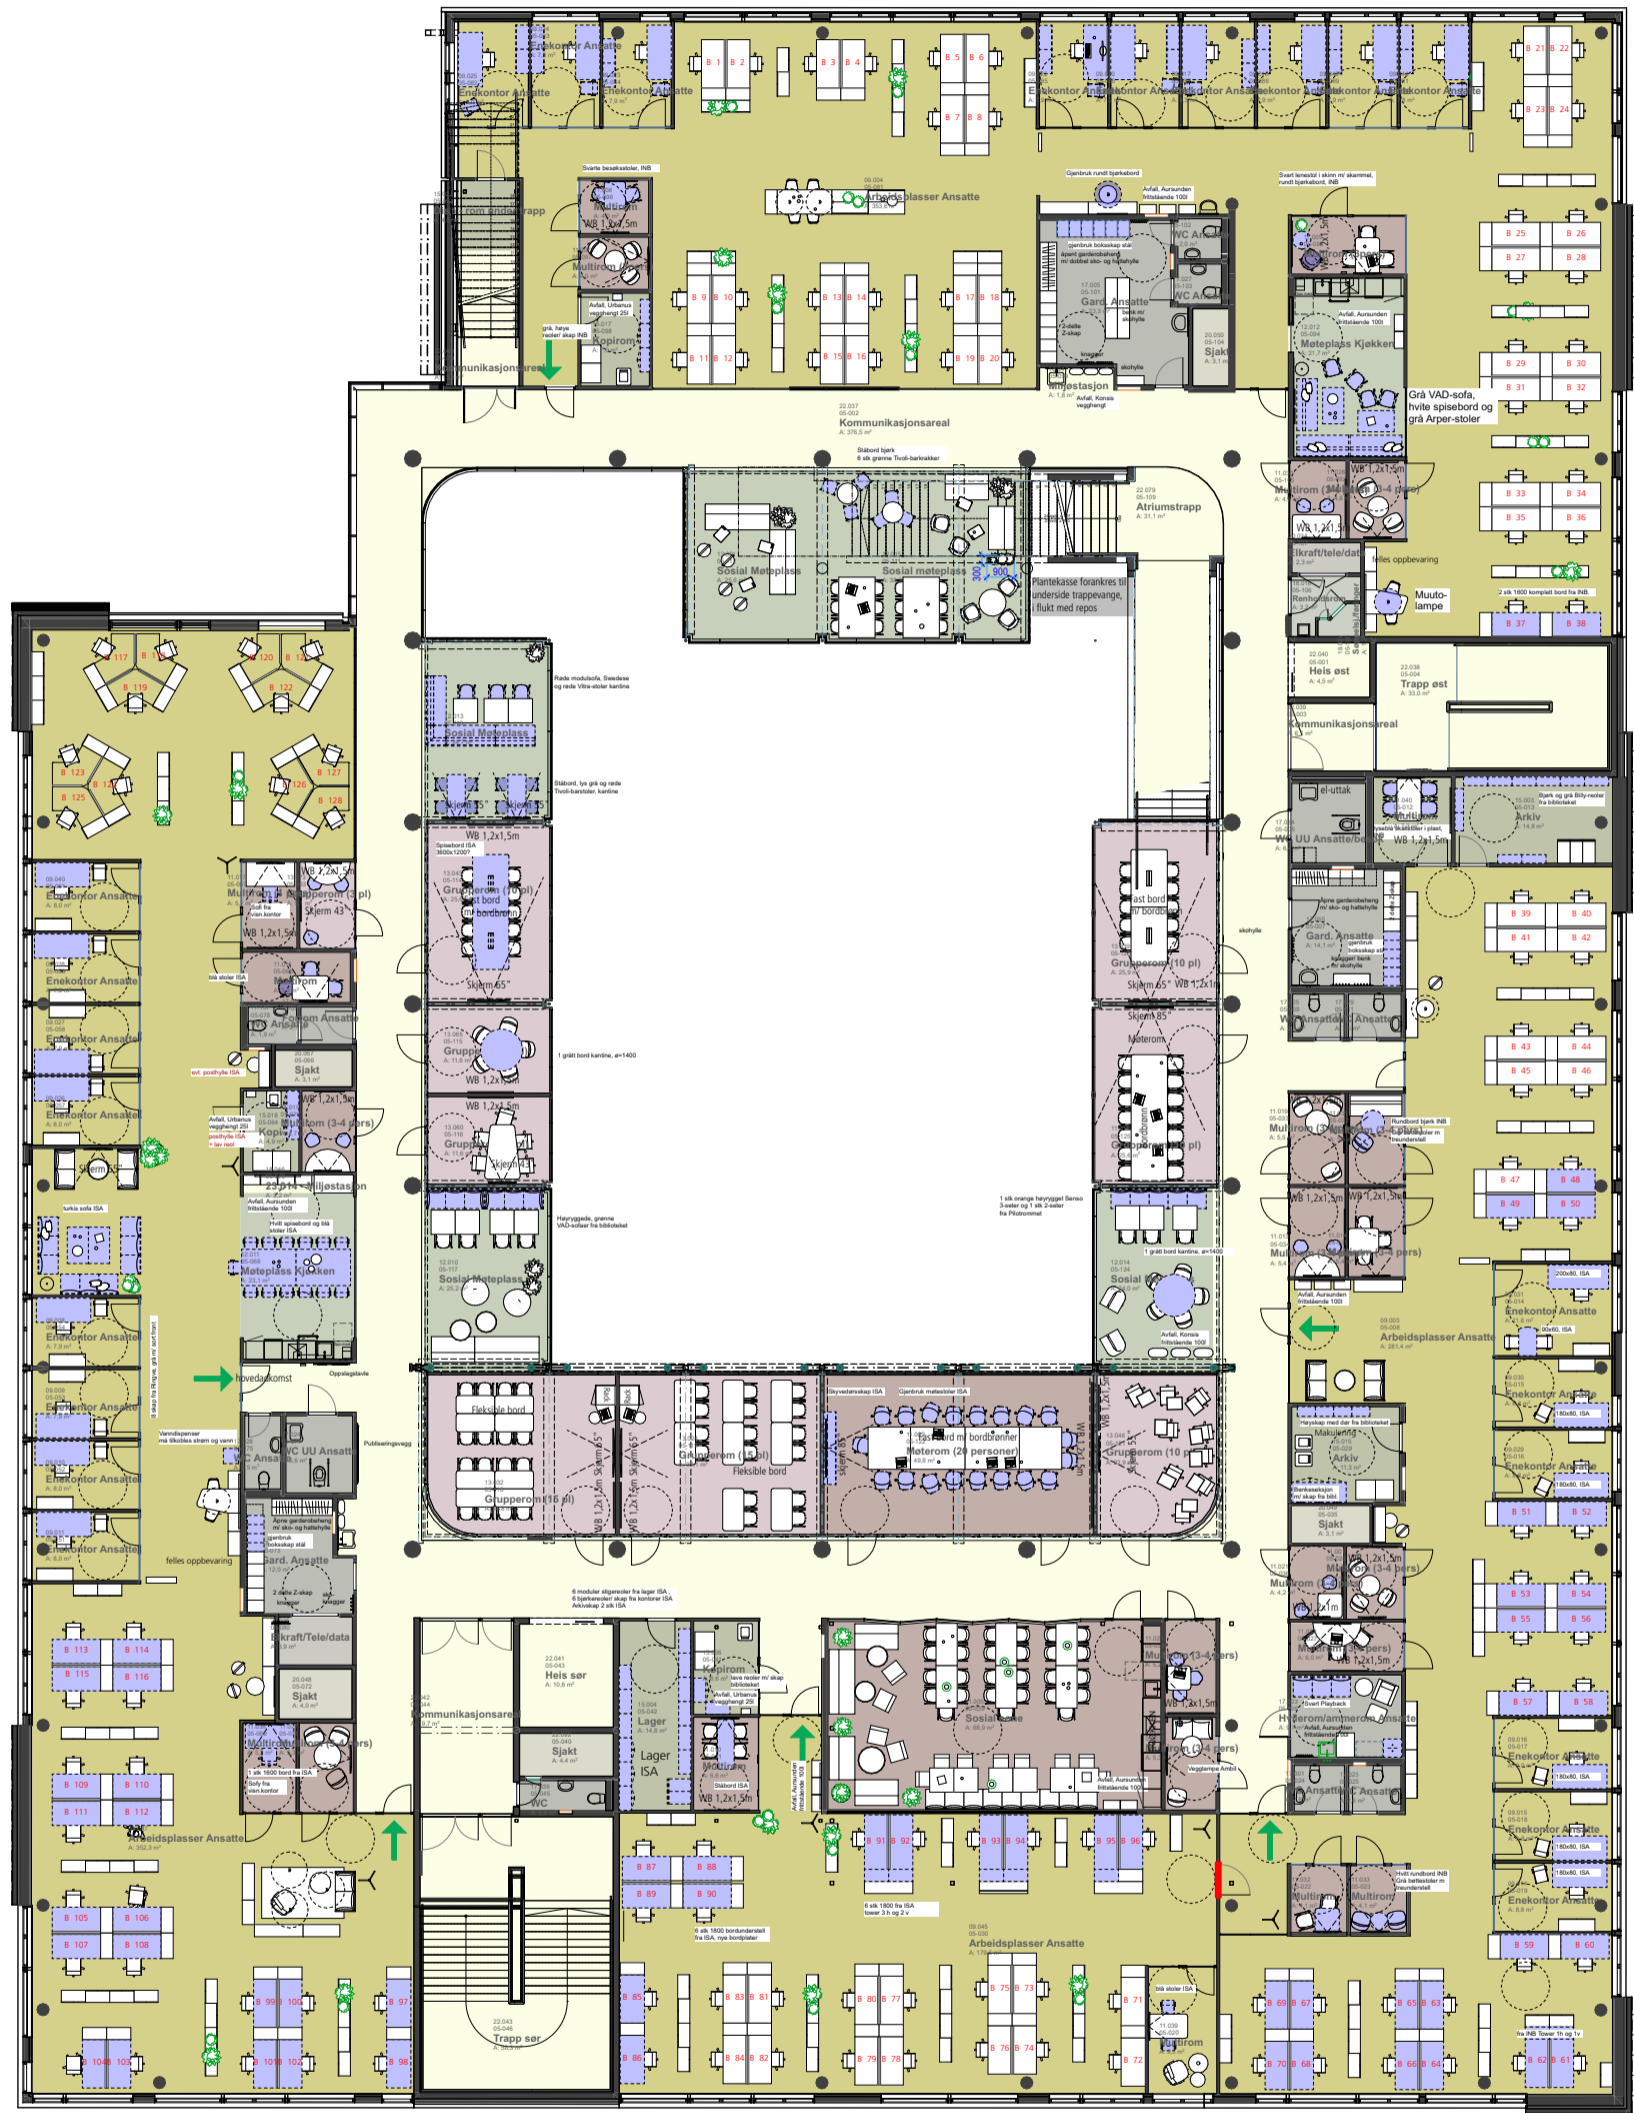

18 stk. 1800 kombibord  
 fra ISA, nye bordplater

|  |                               |
|--|-------------------------------|
|  | FAST INVENTAR, BYGGPÅVIRKELIG |
|  | GJENBRUK LØST INVENTAR        |
|  | NYTT LØST INVENTAR            |

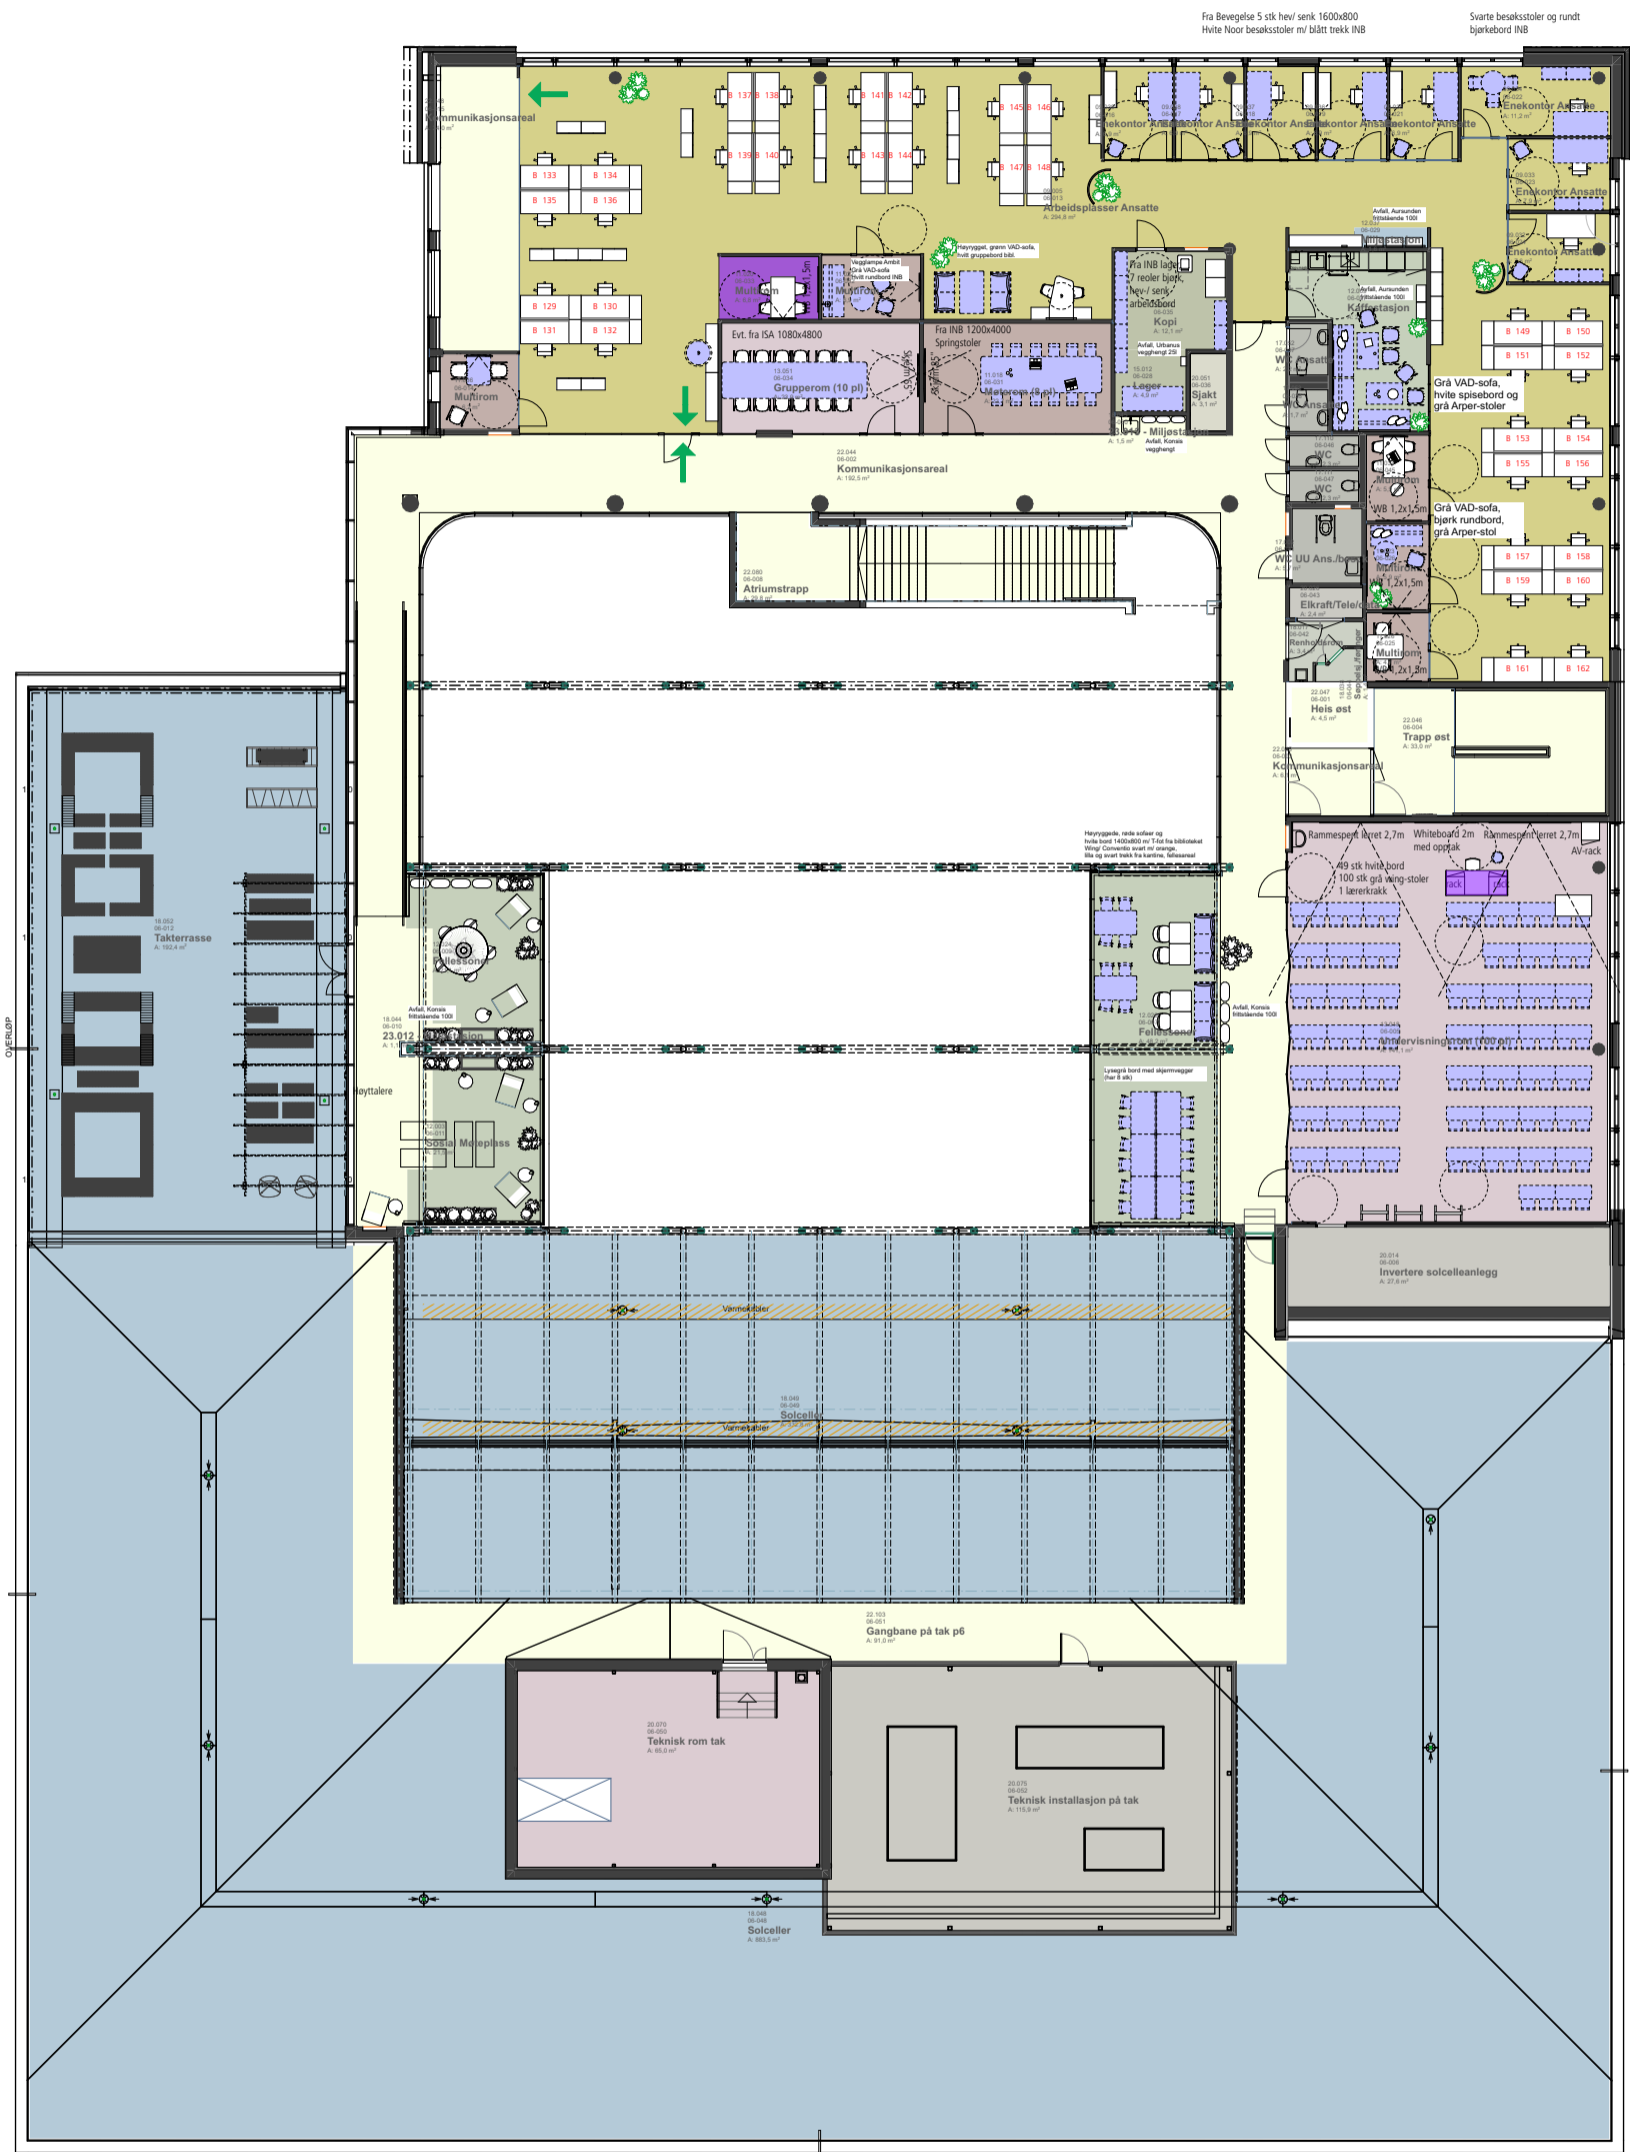

- FAST INVENTAR, BYGGPÅVIRKELIG
- GJENBRUK LØST INVENTAR
- NYTT LØST INVENTAR

### MØBLERINGSPLAN 6

DETALJPROSJEKT  
12.12.2023

NTNU  
CAMPUSUTVIKLING

**EGGEN  
ARKITEKTER**

HELGAETR VANGSLUNDS GATE 2

MÅL 1:250 FORMAT A3

Havstein Vestre Gård  
Statråd Krohgs veg 15E  
7021 Trondheim tlf. +47 72 56 75 10  
eggen-arkitekter.no