


MØBLERINGSPLAN U1

DETALJPROSJEKT
30.06.2022
MÅL 1:250 FORMAT A3

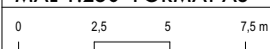


NTNU
CAMPUSUTVIKLING

HELGASETR

EGGEN
ARKITEKTER

Havstein Vestre Gård
Statsråd Krohgs veg 15E
7021 Trondheim

tlf. +47 72 56 75 10
eggen-arkitekter.no

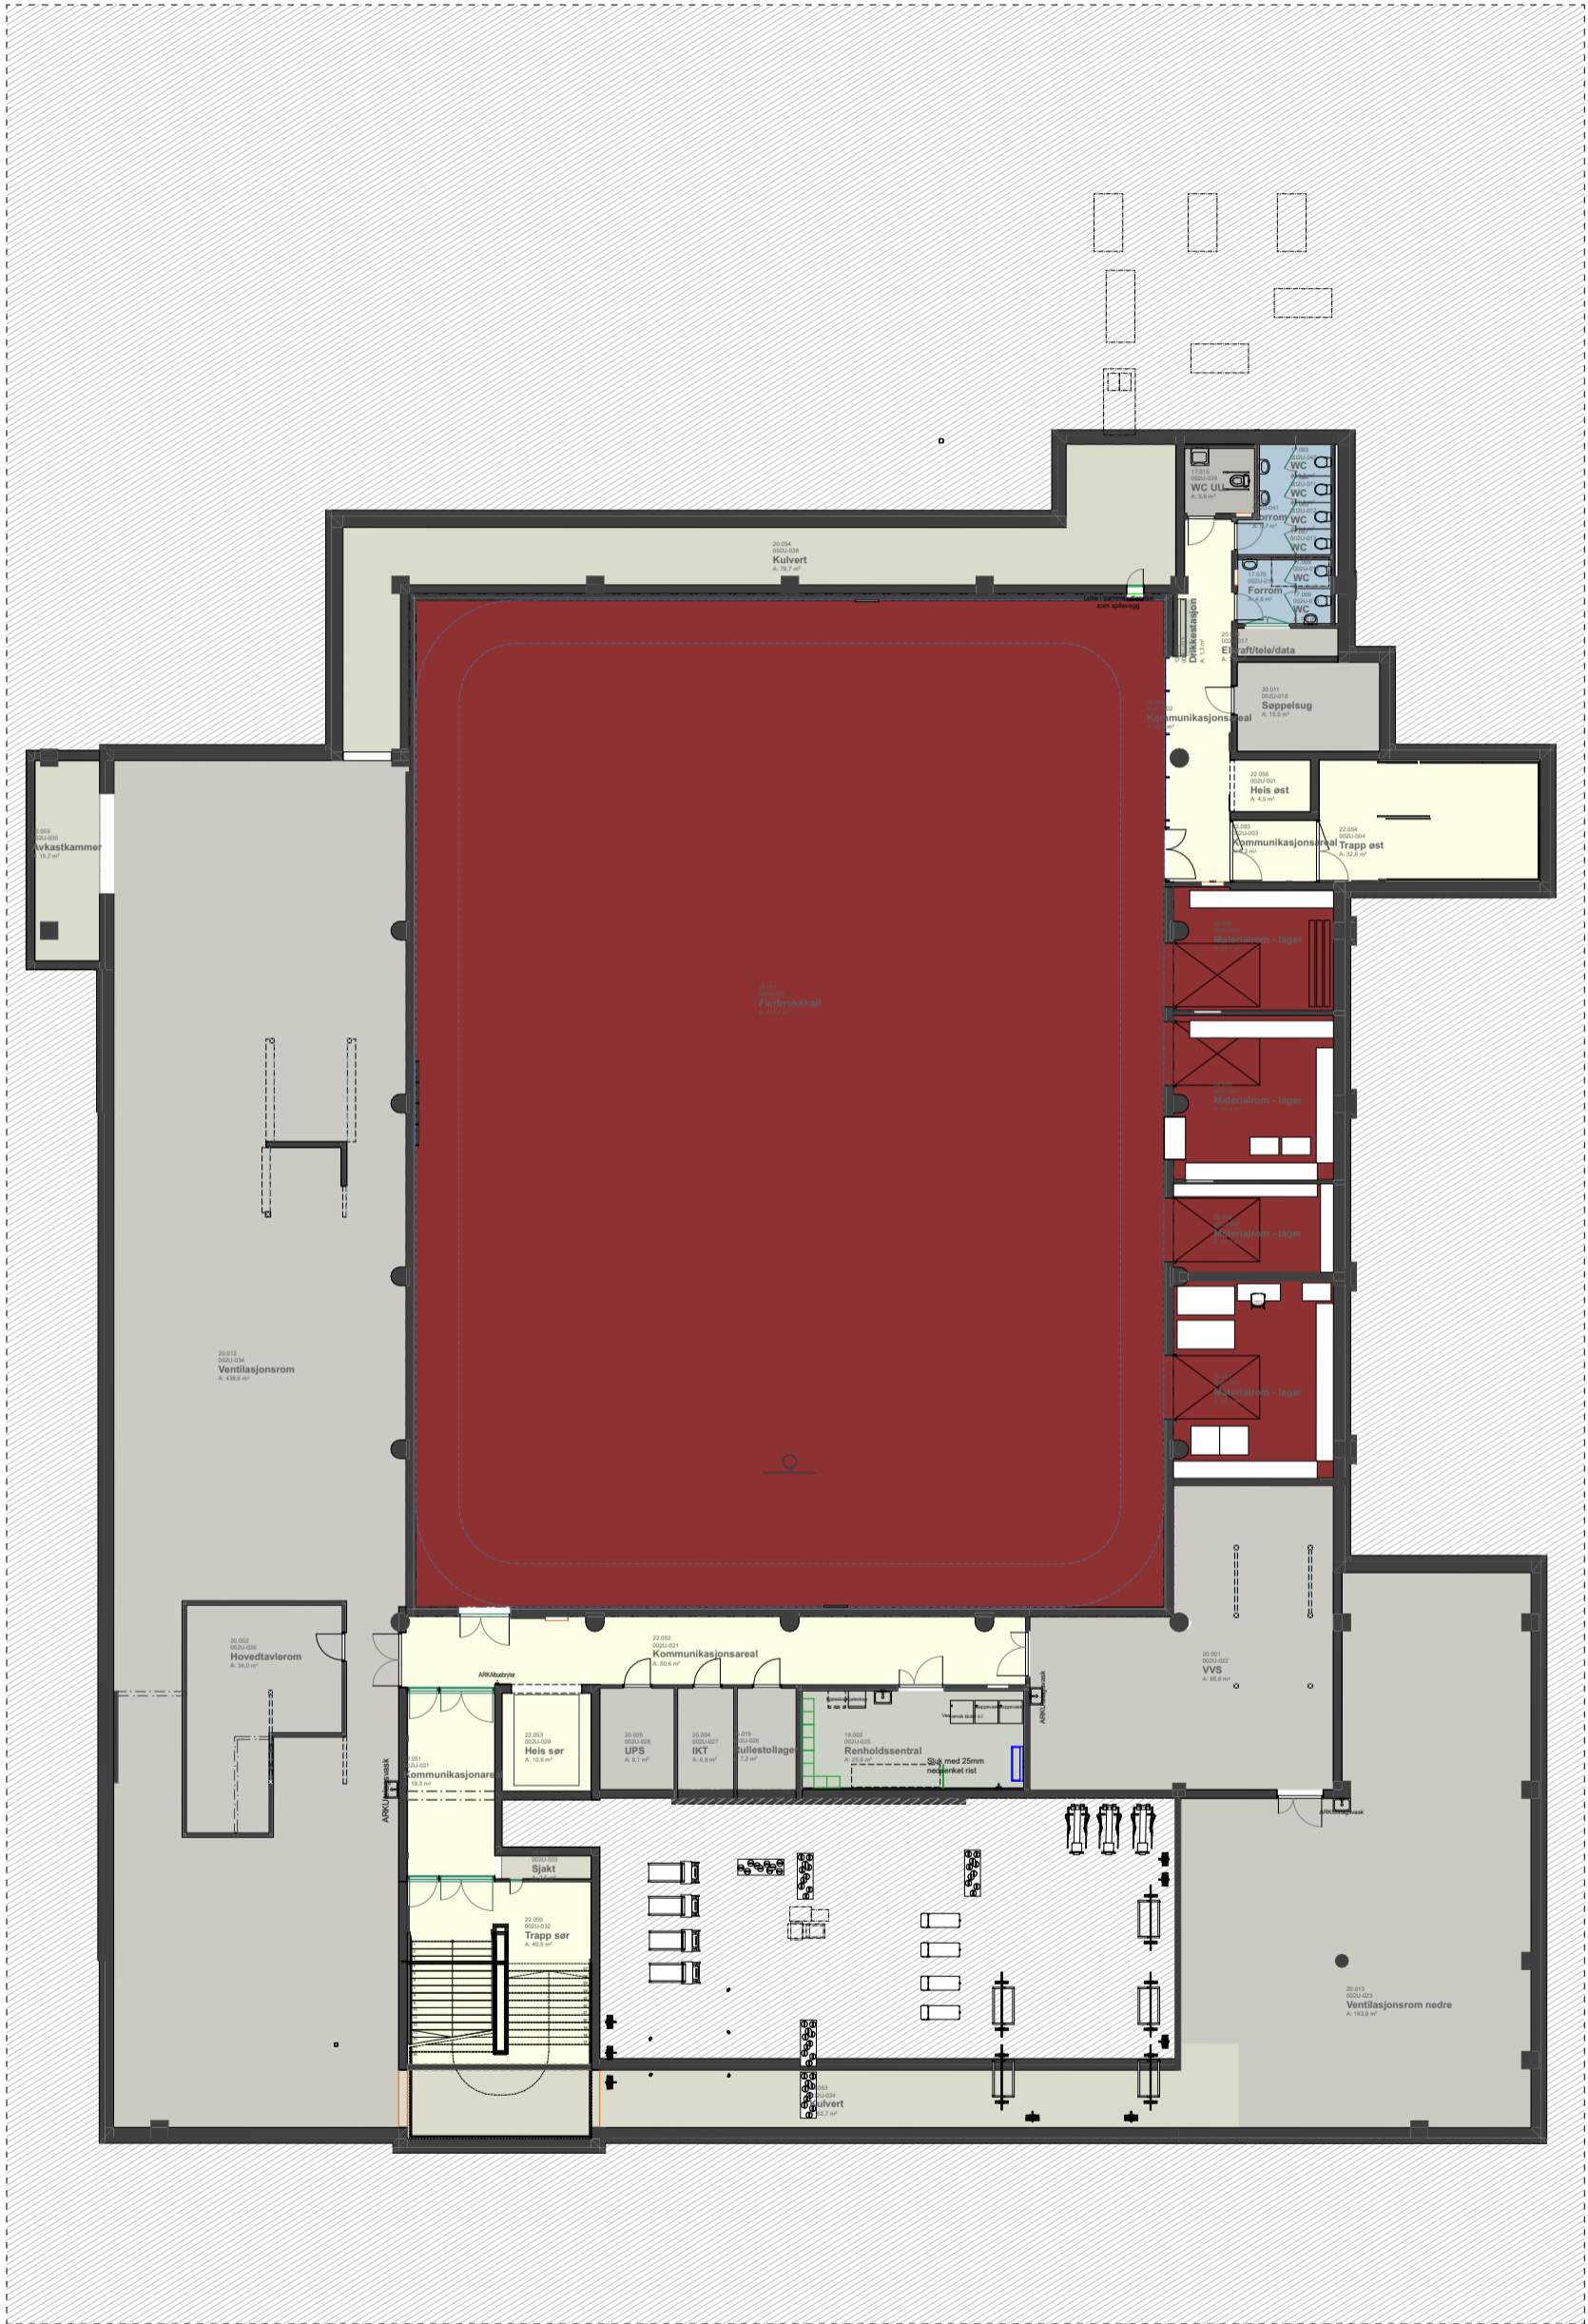


MØBLERINGSPLAN U2

DETALJPROSJEKT
 11.08.2022
 MÅL 1:250 FORMAT A3


NTNU
 CAMPUSUTVIKLING
 HELGASETR

EGGEN
ARKITEKTER
 Havstein Vestre Gård tlf. +47 72 56 75 10
 Statsråd Krohgs veg 15E eggen-arkitekter.no
 7021 Trondheim

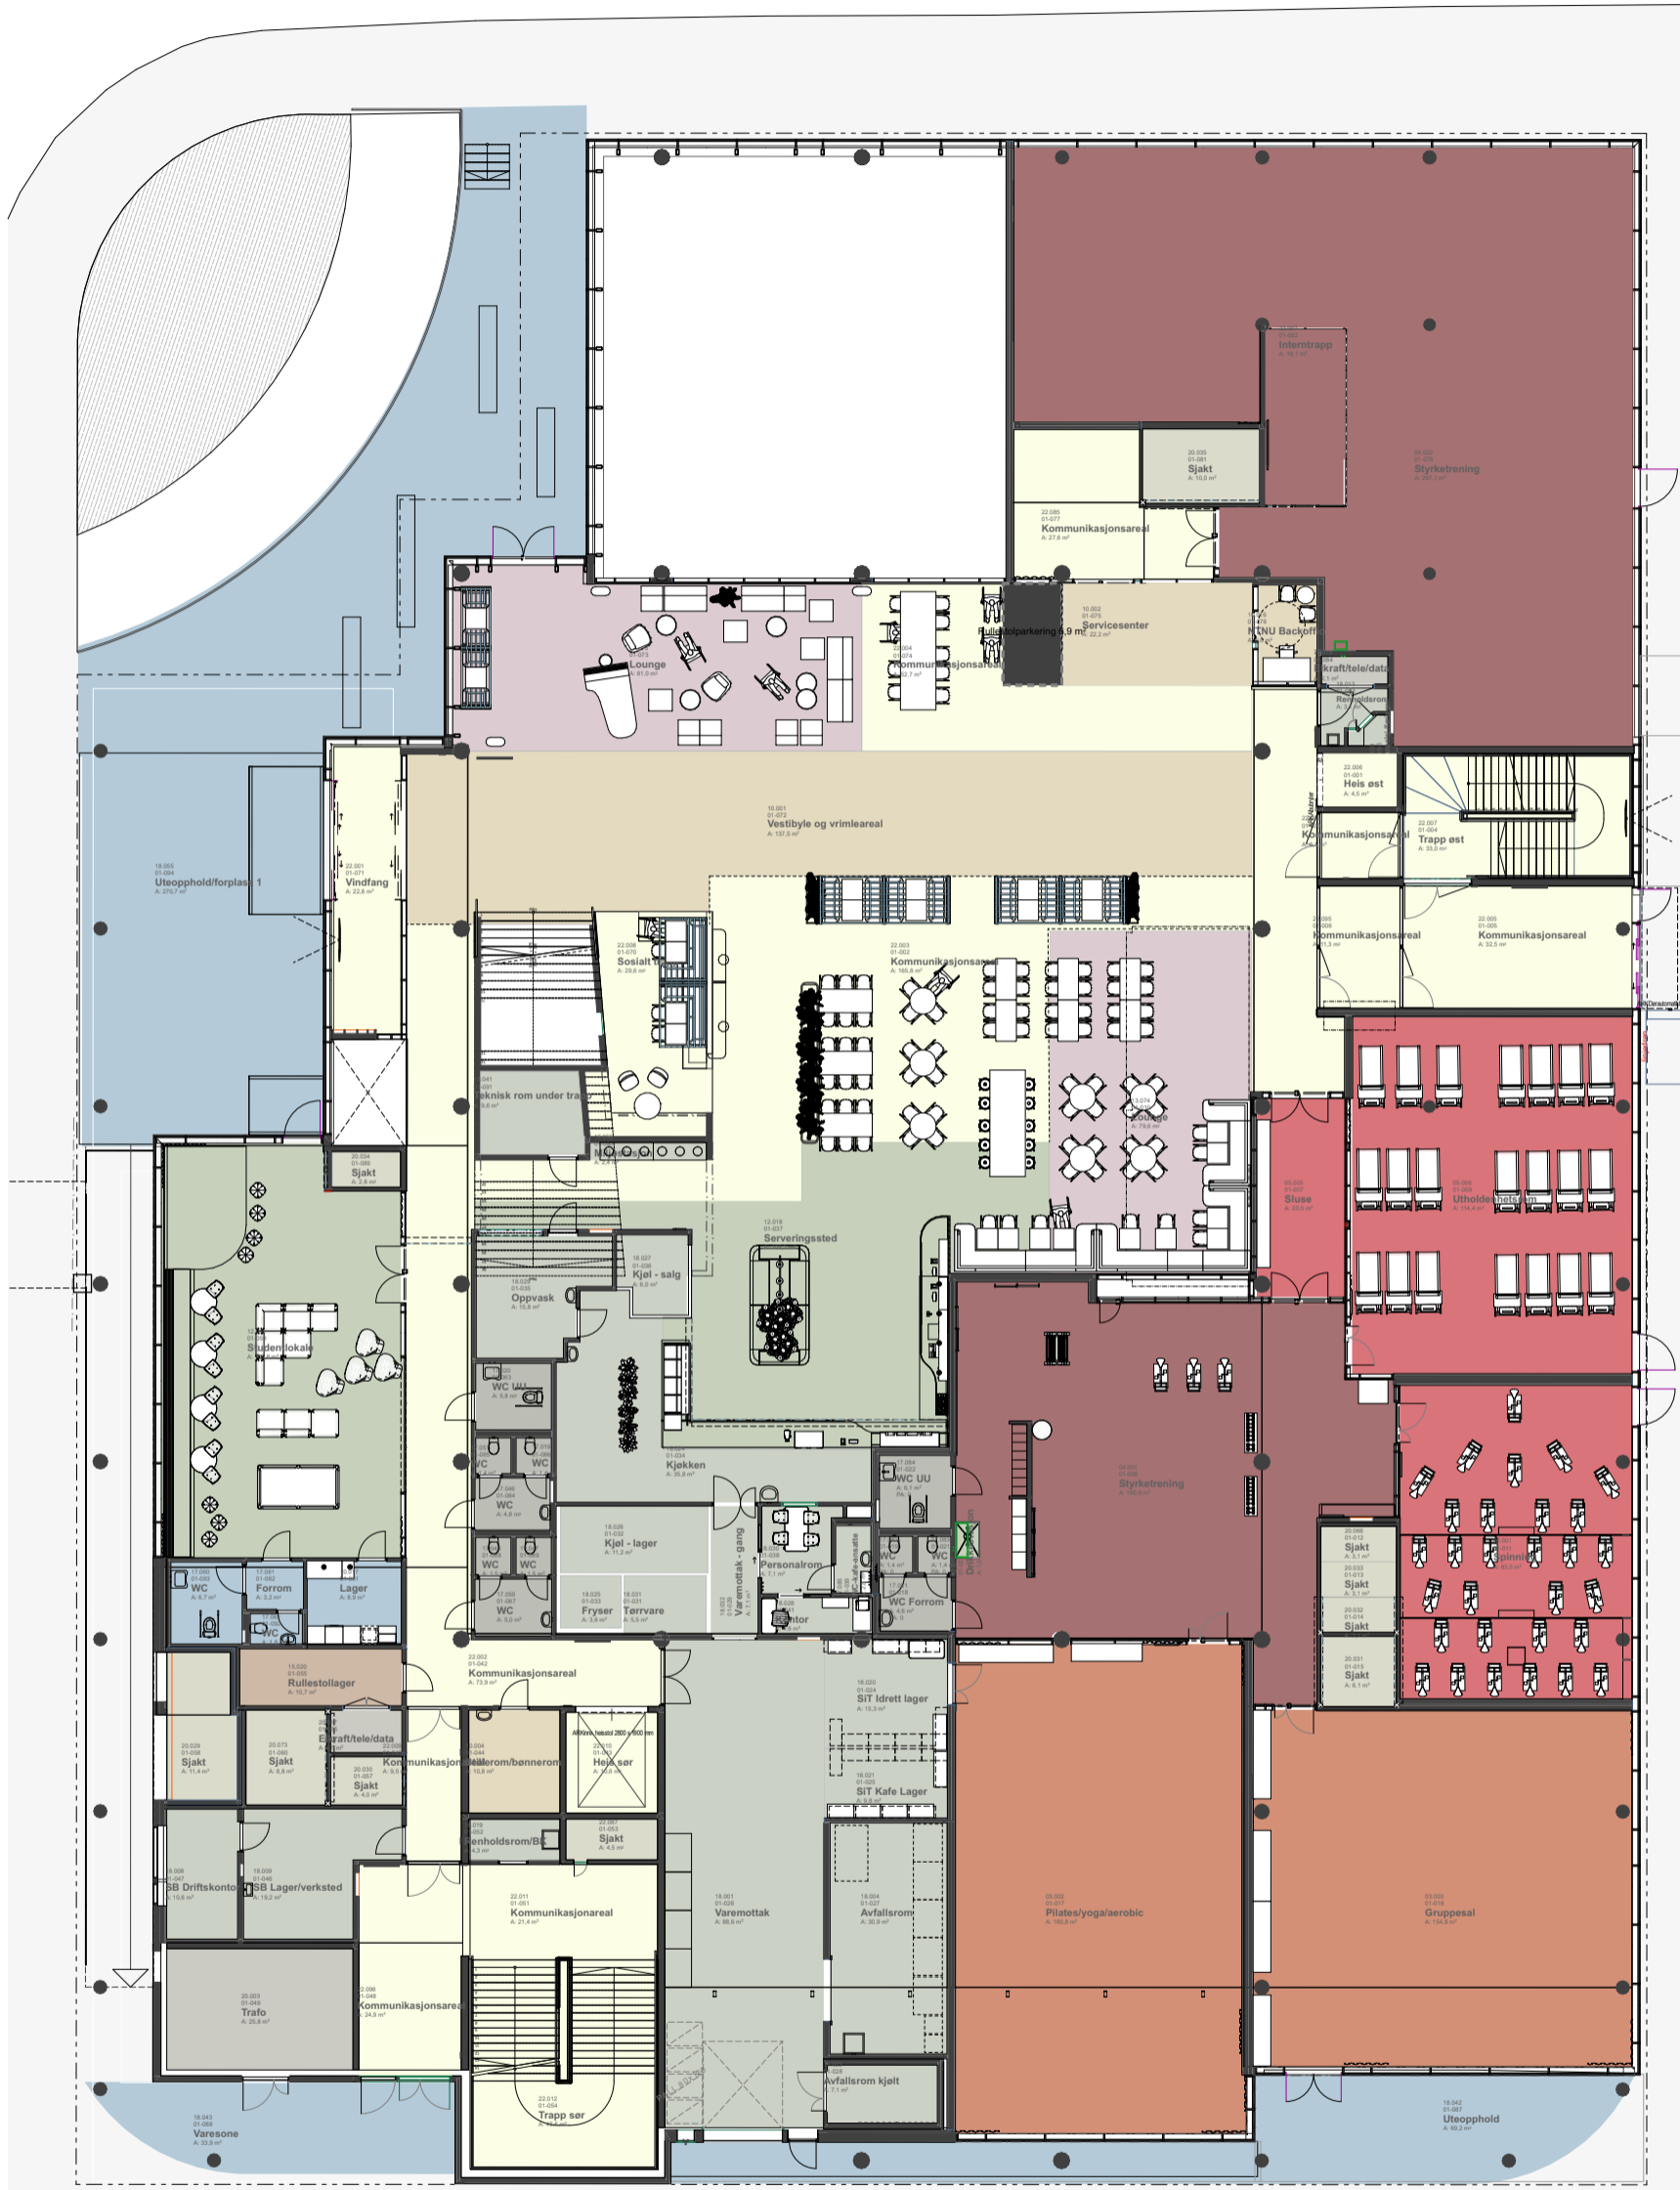

MØBLERINGSPLAN 1

DETALJPROSJEKT
30.06.2022
MÅL 1:250 FORMAT A3

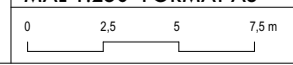


NTNU
CAMPUSUTVIKLING

HELGASETR




Havstein Vestre Gård
Statsråd Krohgs veg 15E
7021 Trondheim
tlf. +47 72 56 75 10
eggen-arkitekter.no

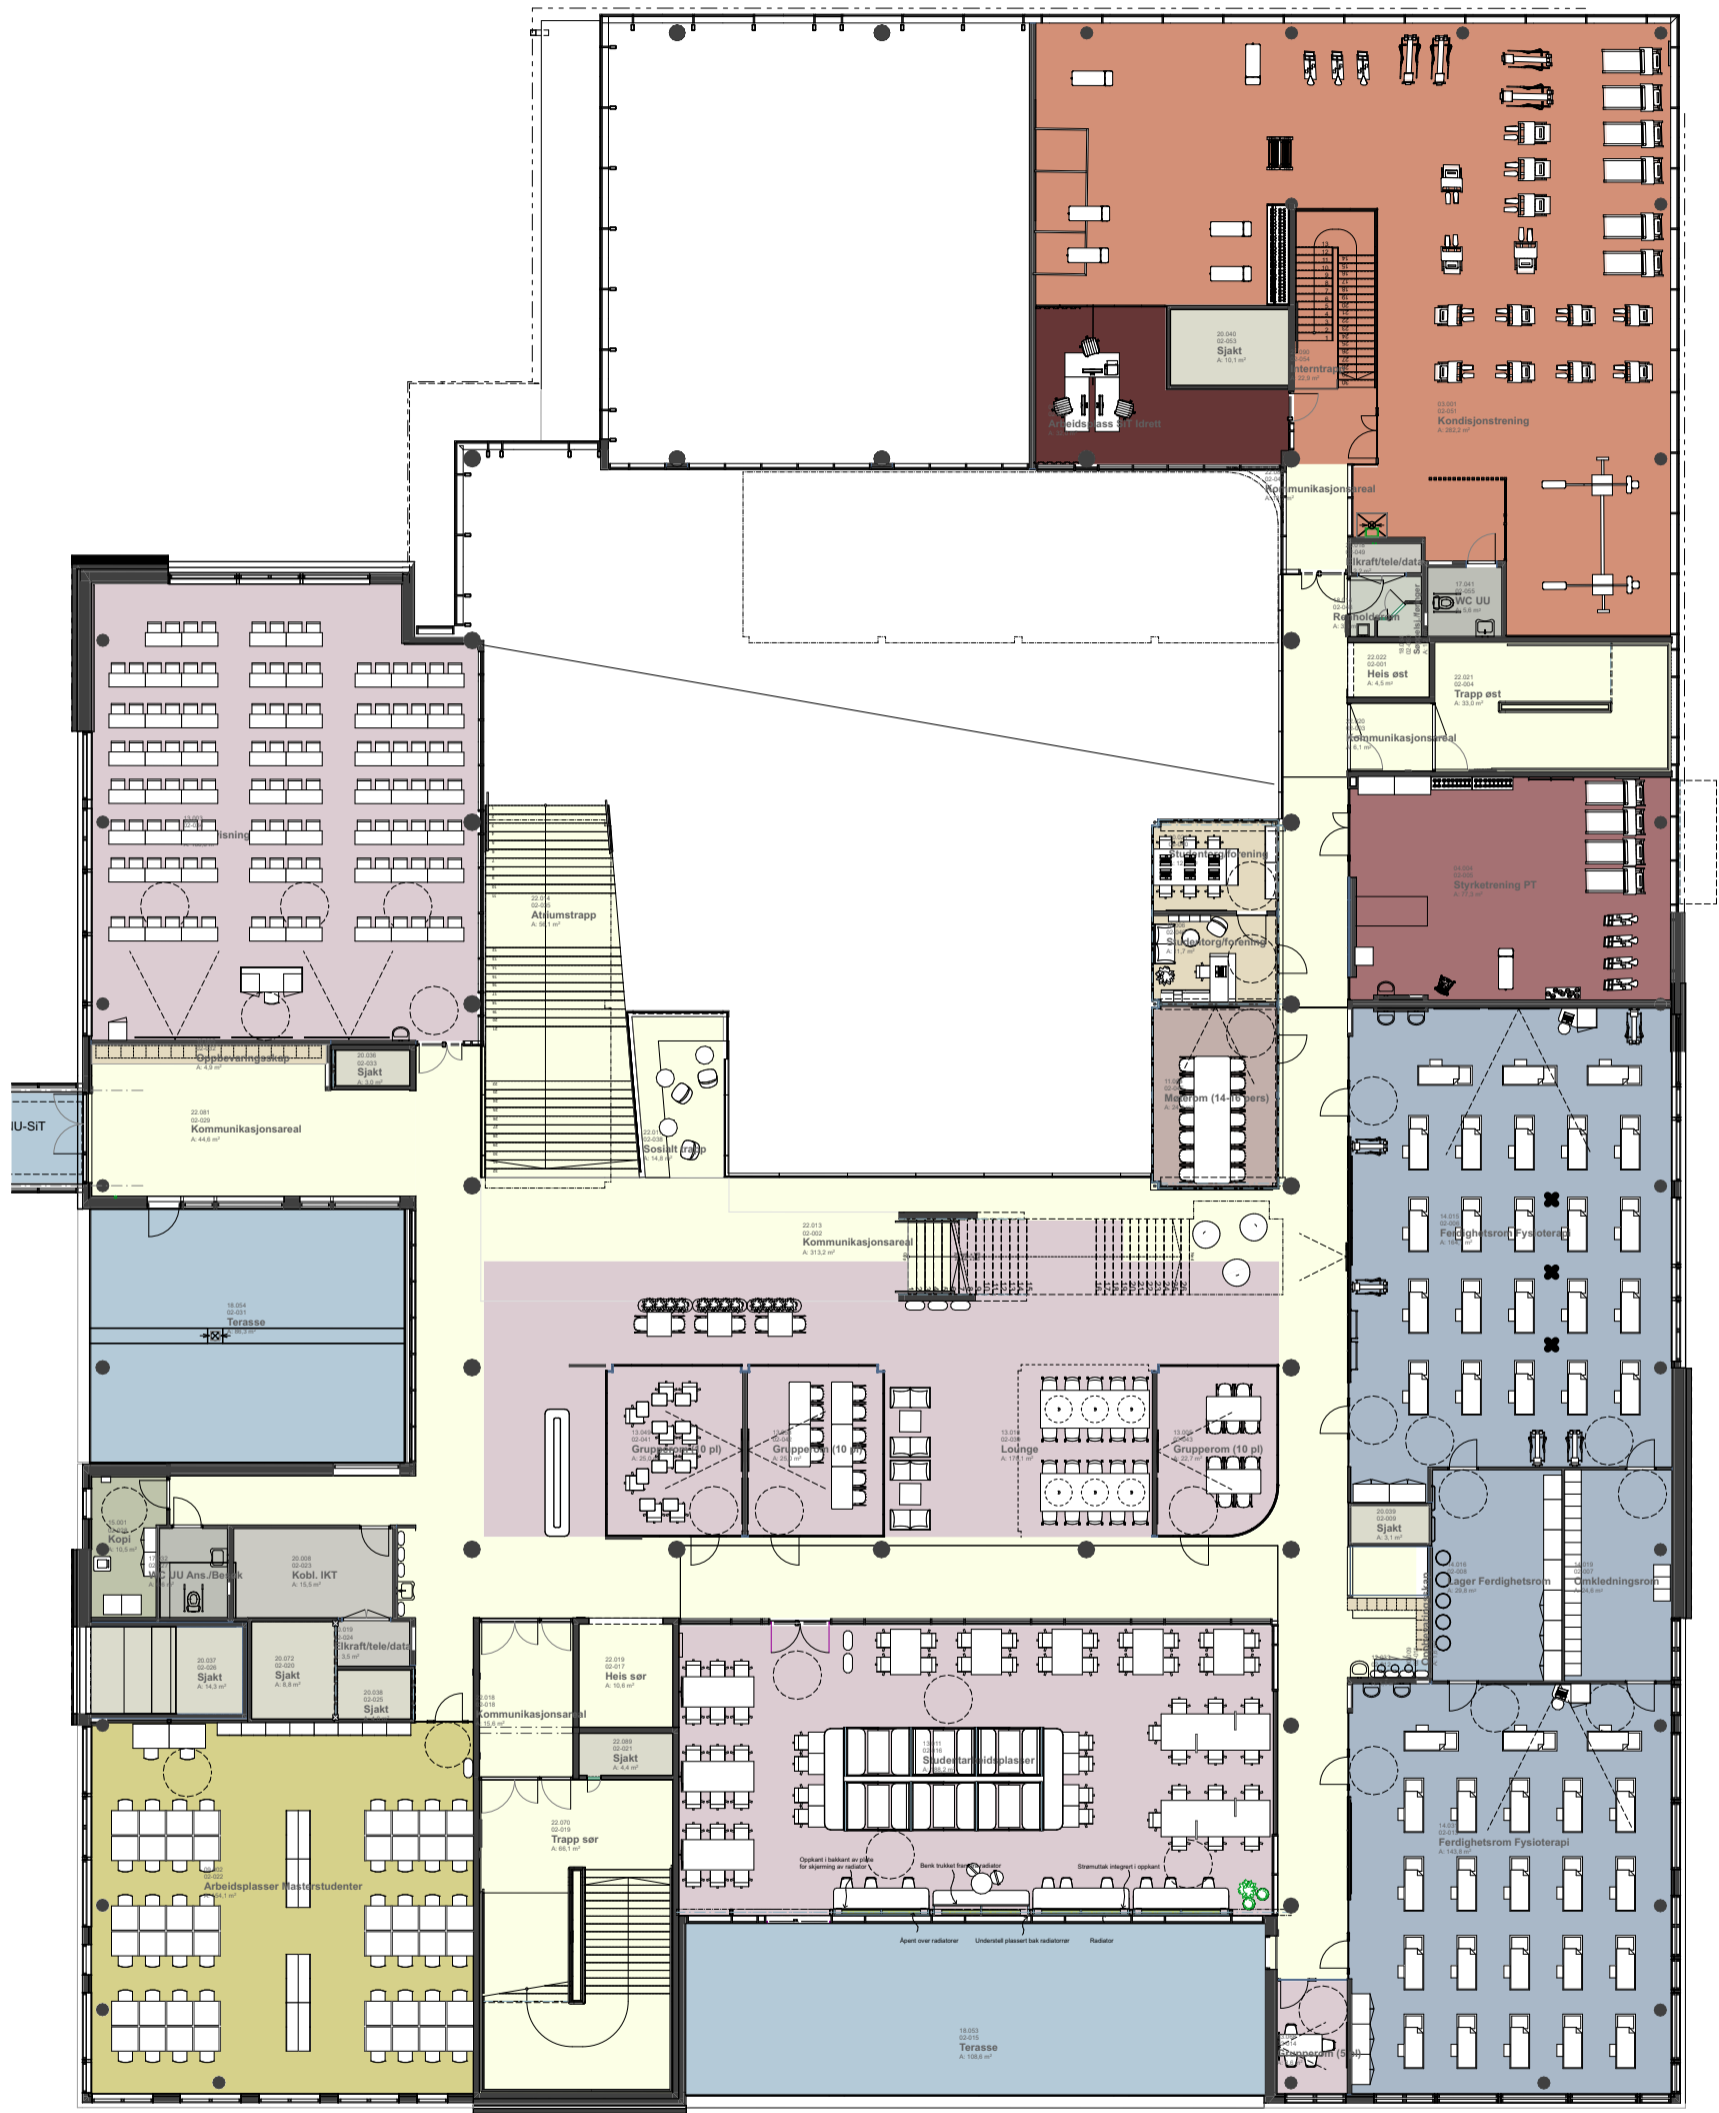

MØBLERINGSPLAN 2

DETALJPROSJEKT
30.06.2022
MÅL 1:250 FORMAT A3

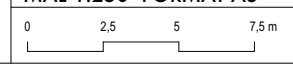

NTNU
CAMPUSUTVIKLING

HELGASETR

EGGEN
ARKITEKTER

Havstein Vestre Gård tlf. +47 72 56 75 10
Statsråd Krohgs veg 15E eggen-arkitekter.no
7021 Trondheim



MØBLERINGSPLAN 3

DETALJPROSJEKT
30.06.2022
MÅL 1:250 FORMAT A3




NTNU
CAMPUSUTVIKLING

HELGASETR



Havstein Vestre Gård
Statsråd Krohgs veg 15E
7021 Trondheim

tlf. +47 72 56 75 10
eggen-arkitekter.no

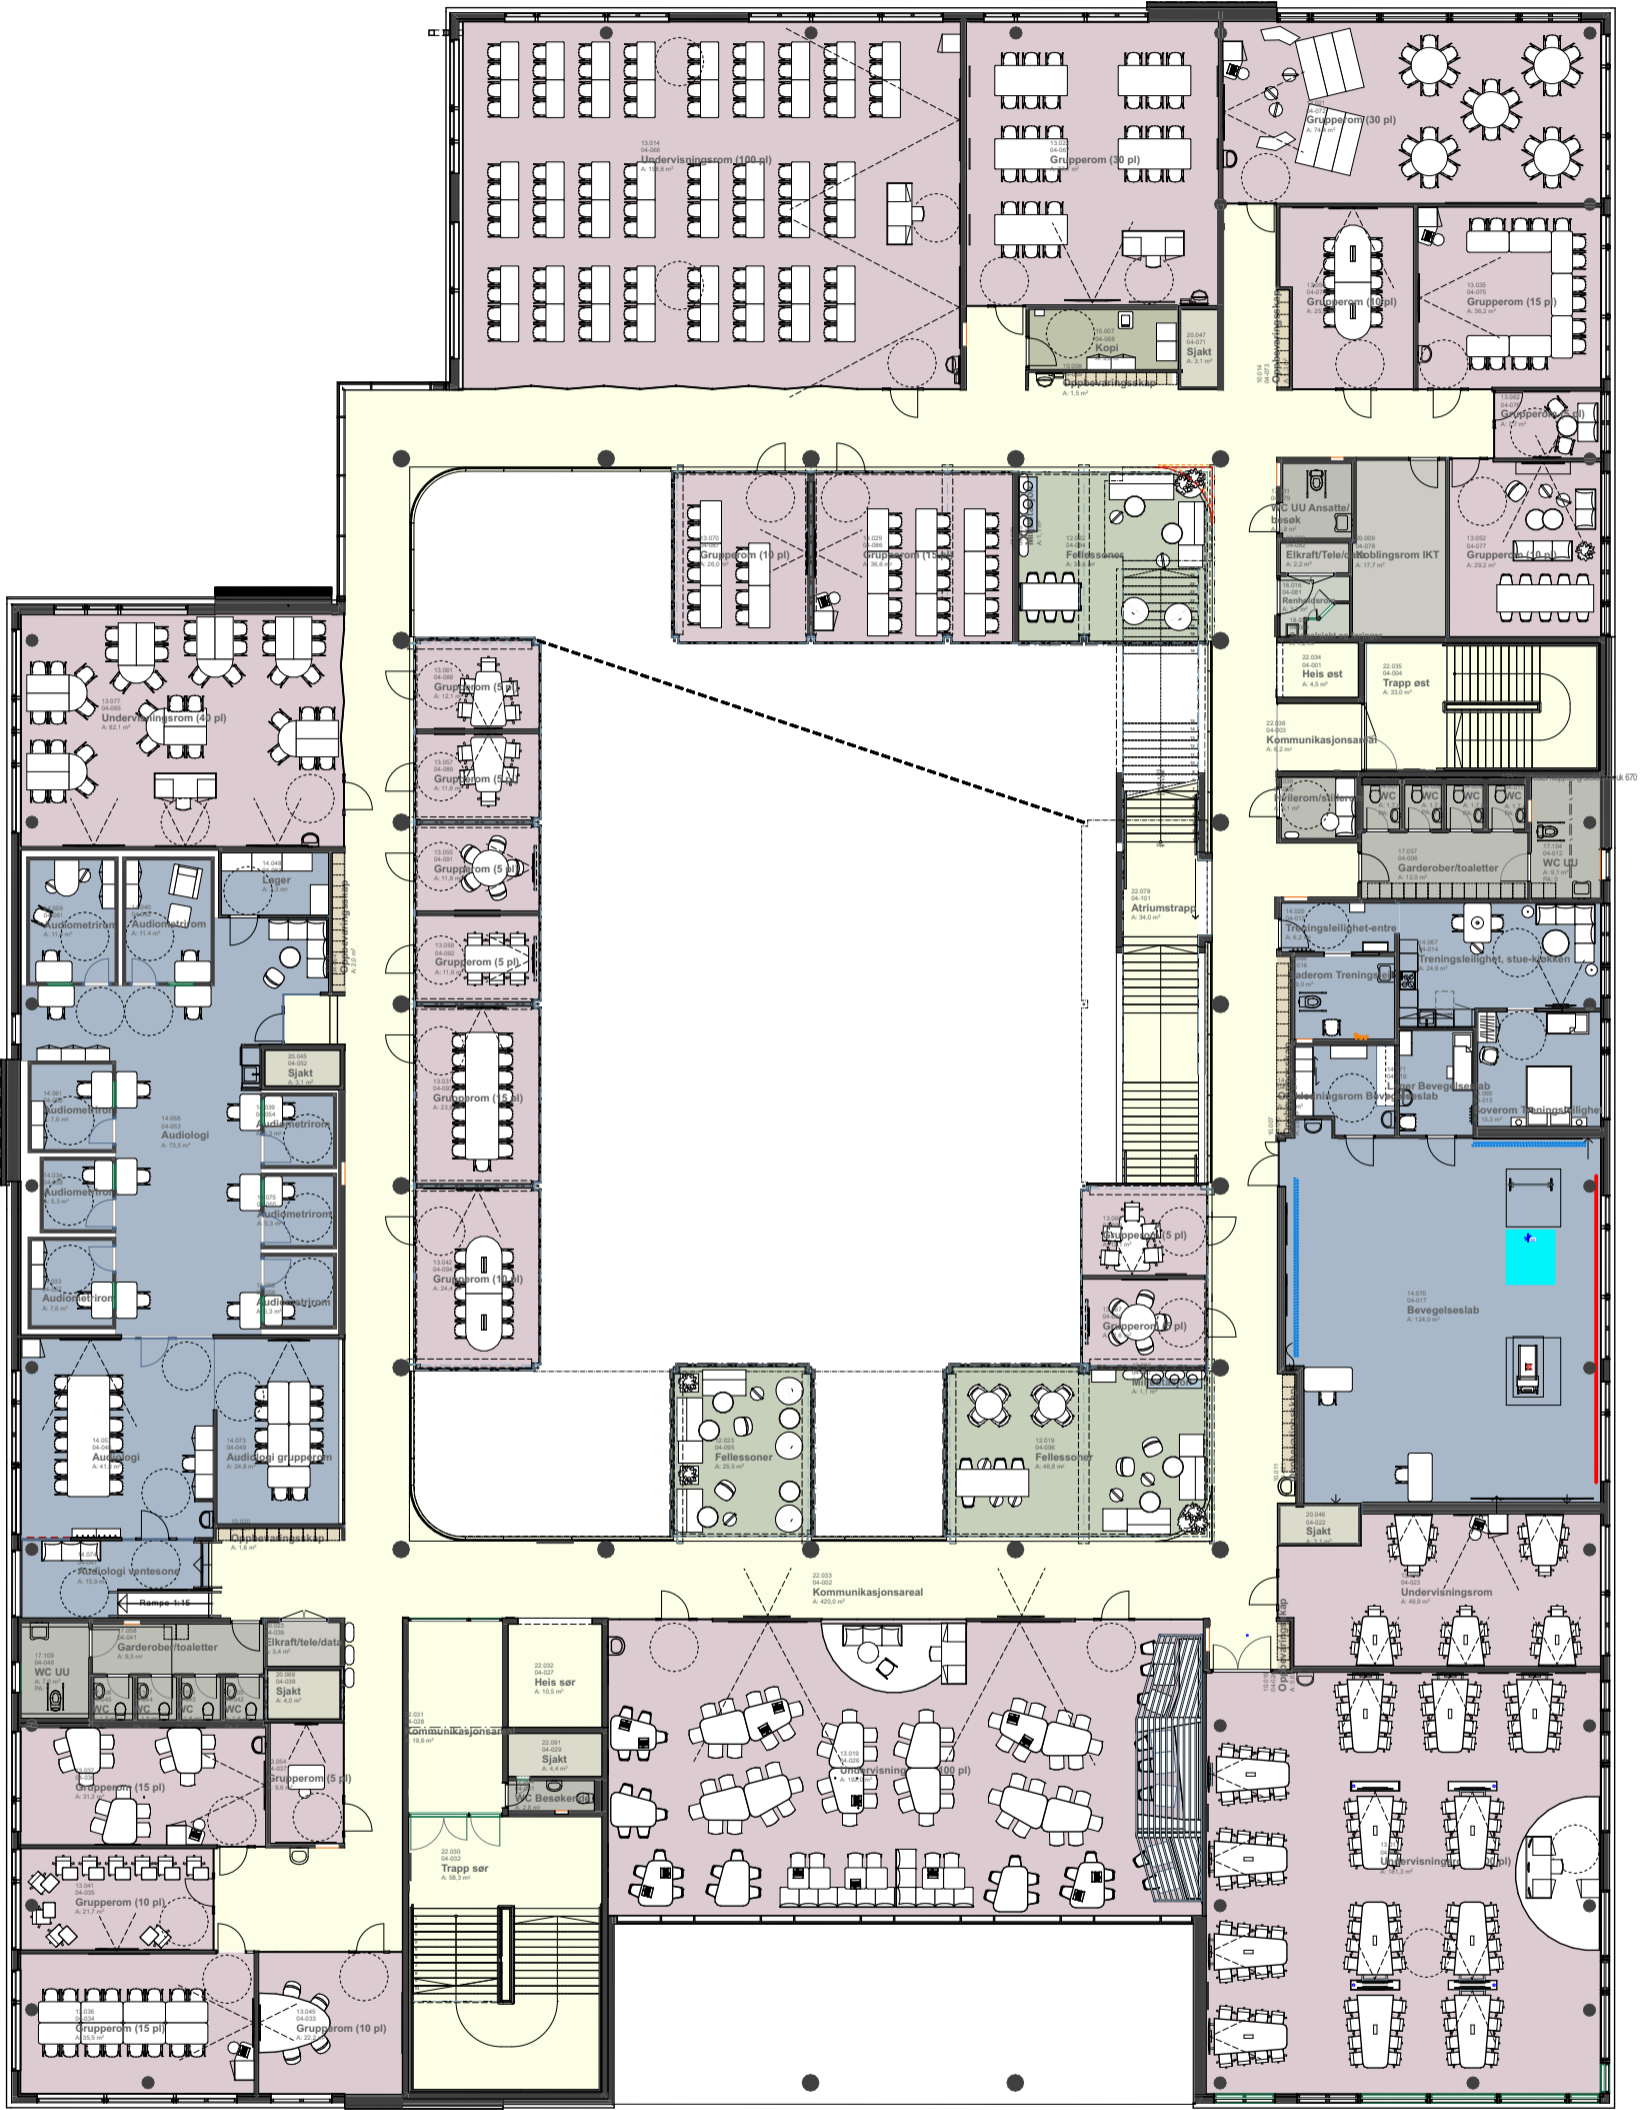

MØBLERINGSPLAN 4

DETALJPROSJEKT
30.06.2022
MÅL 1:250 FORMAT A3




NTNU
CAMPUSUTVIKLING

HELGASETR



Havstein Vestre Gård tlf. +47 72 56 75 10
Statsråd Krohgs veg 15E eggen-arkitekter.no
7021 Trondheim

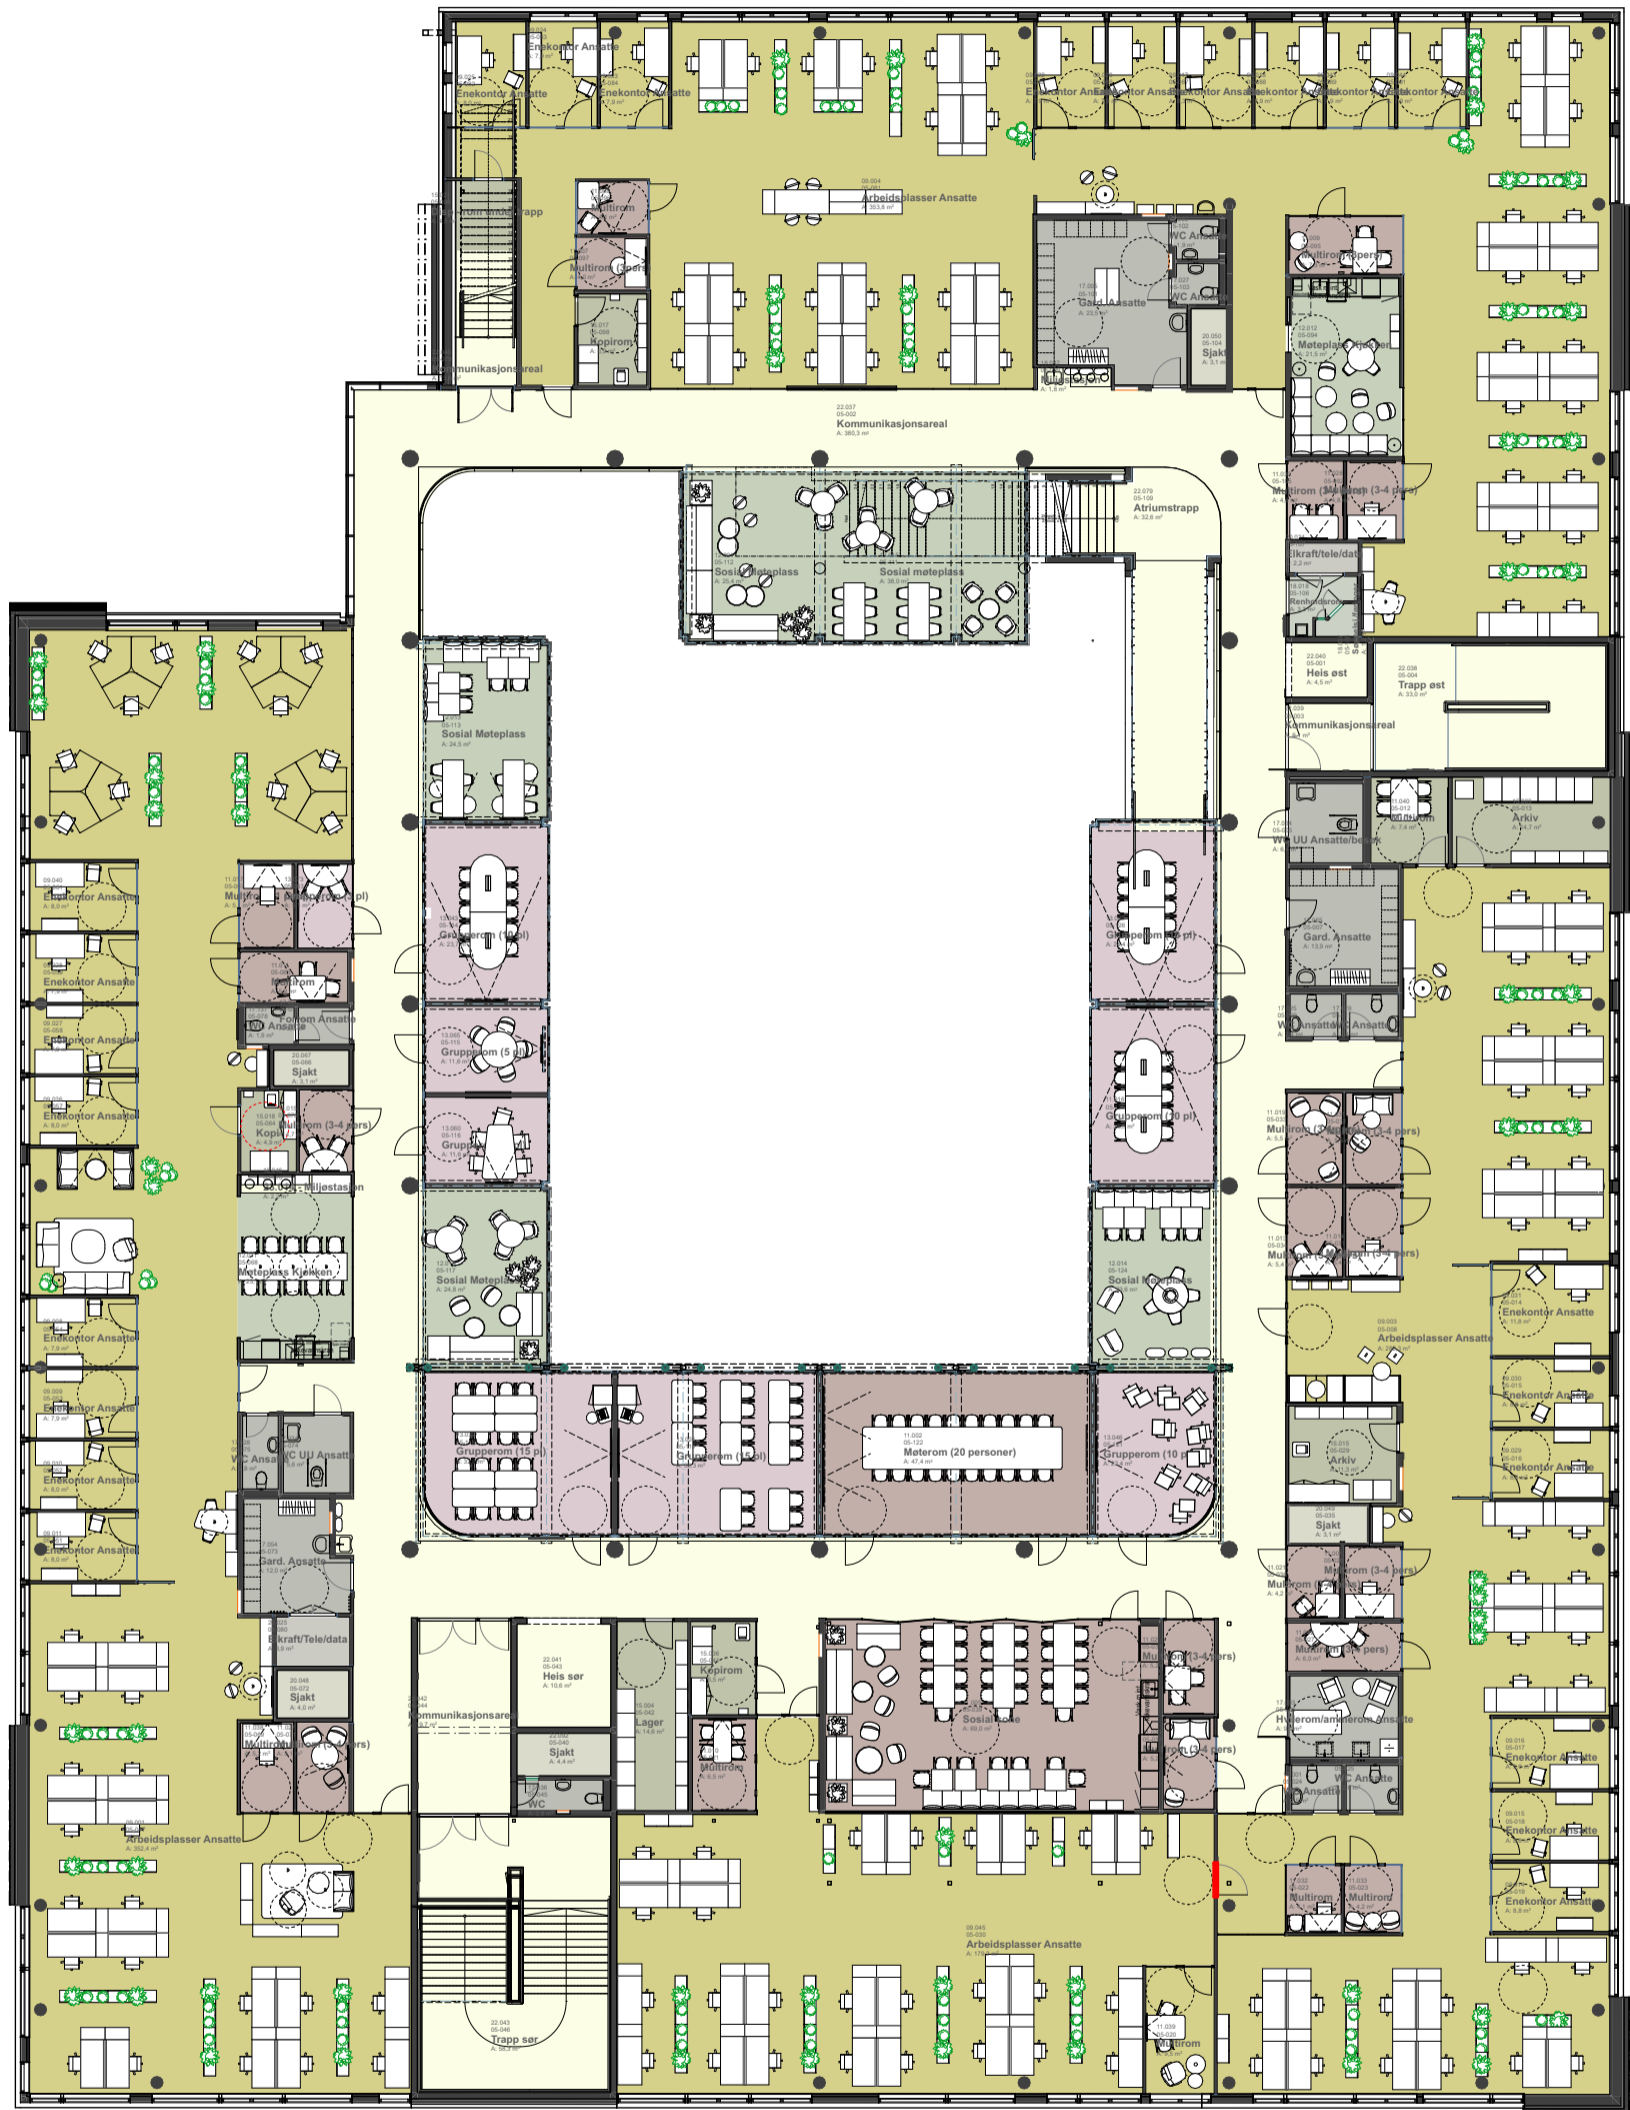

MØBLERINGSPLAN 5

DETALJPROSJEKT
26.09.2022
MÅL 1:250 FORMAT A3


0 2.5 5 7.5 m

NTNU
CAMPUSUTVIKLING

HELGASETR

EGGEN
ARKITEKTER

Havstein Vestre Gård tlf. +47 72 56 75 10
Statsråd Krohgs veg 15E eggen-arkitekter.no
7021 Trondheim

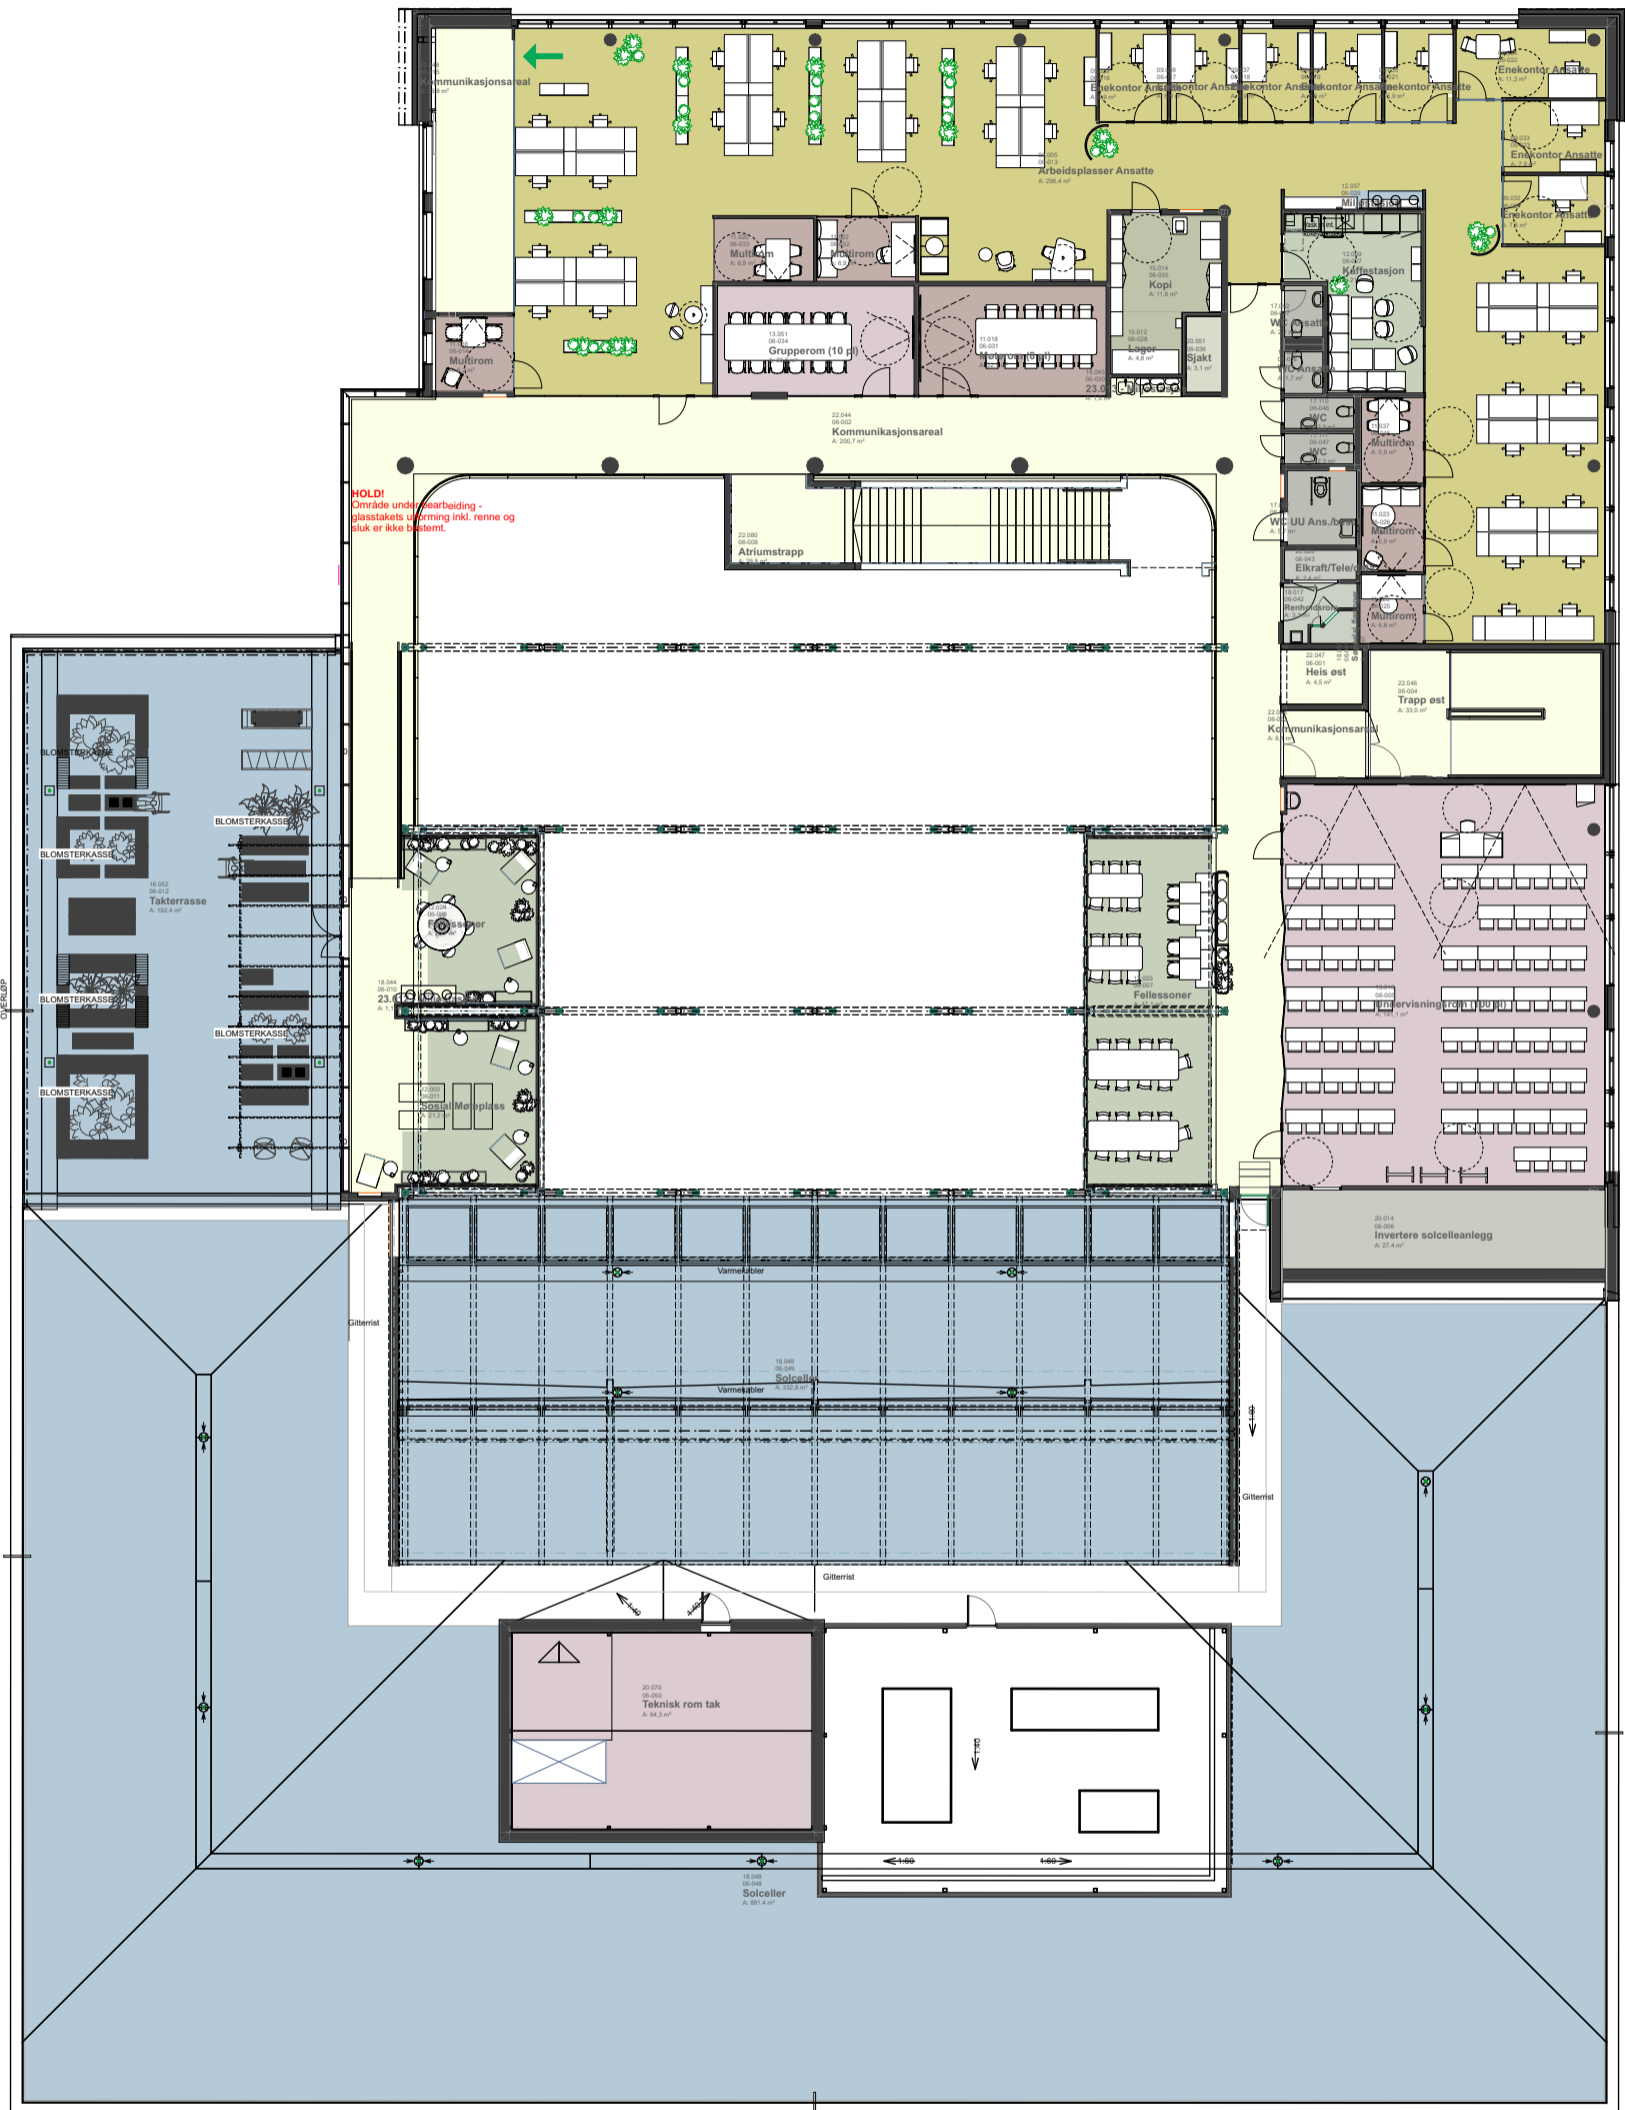

MØBLERINGSPLAN 6

DETALJPROSJEKT
30.06.2022
MÅL 1:250 FORMAT A3



NTNU
CAMPUSUTVIKLING

HELGASETR



Havstein Vestre Gård
Statsråd Krohgs veg 15E
7021 Trondheim
tlf. +47 72 56 75 10
eggen-arkitekter.no