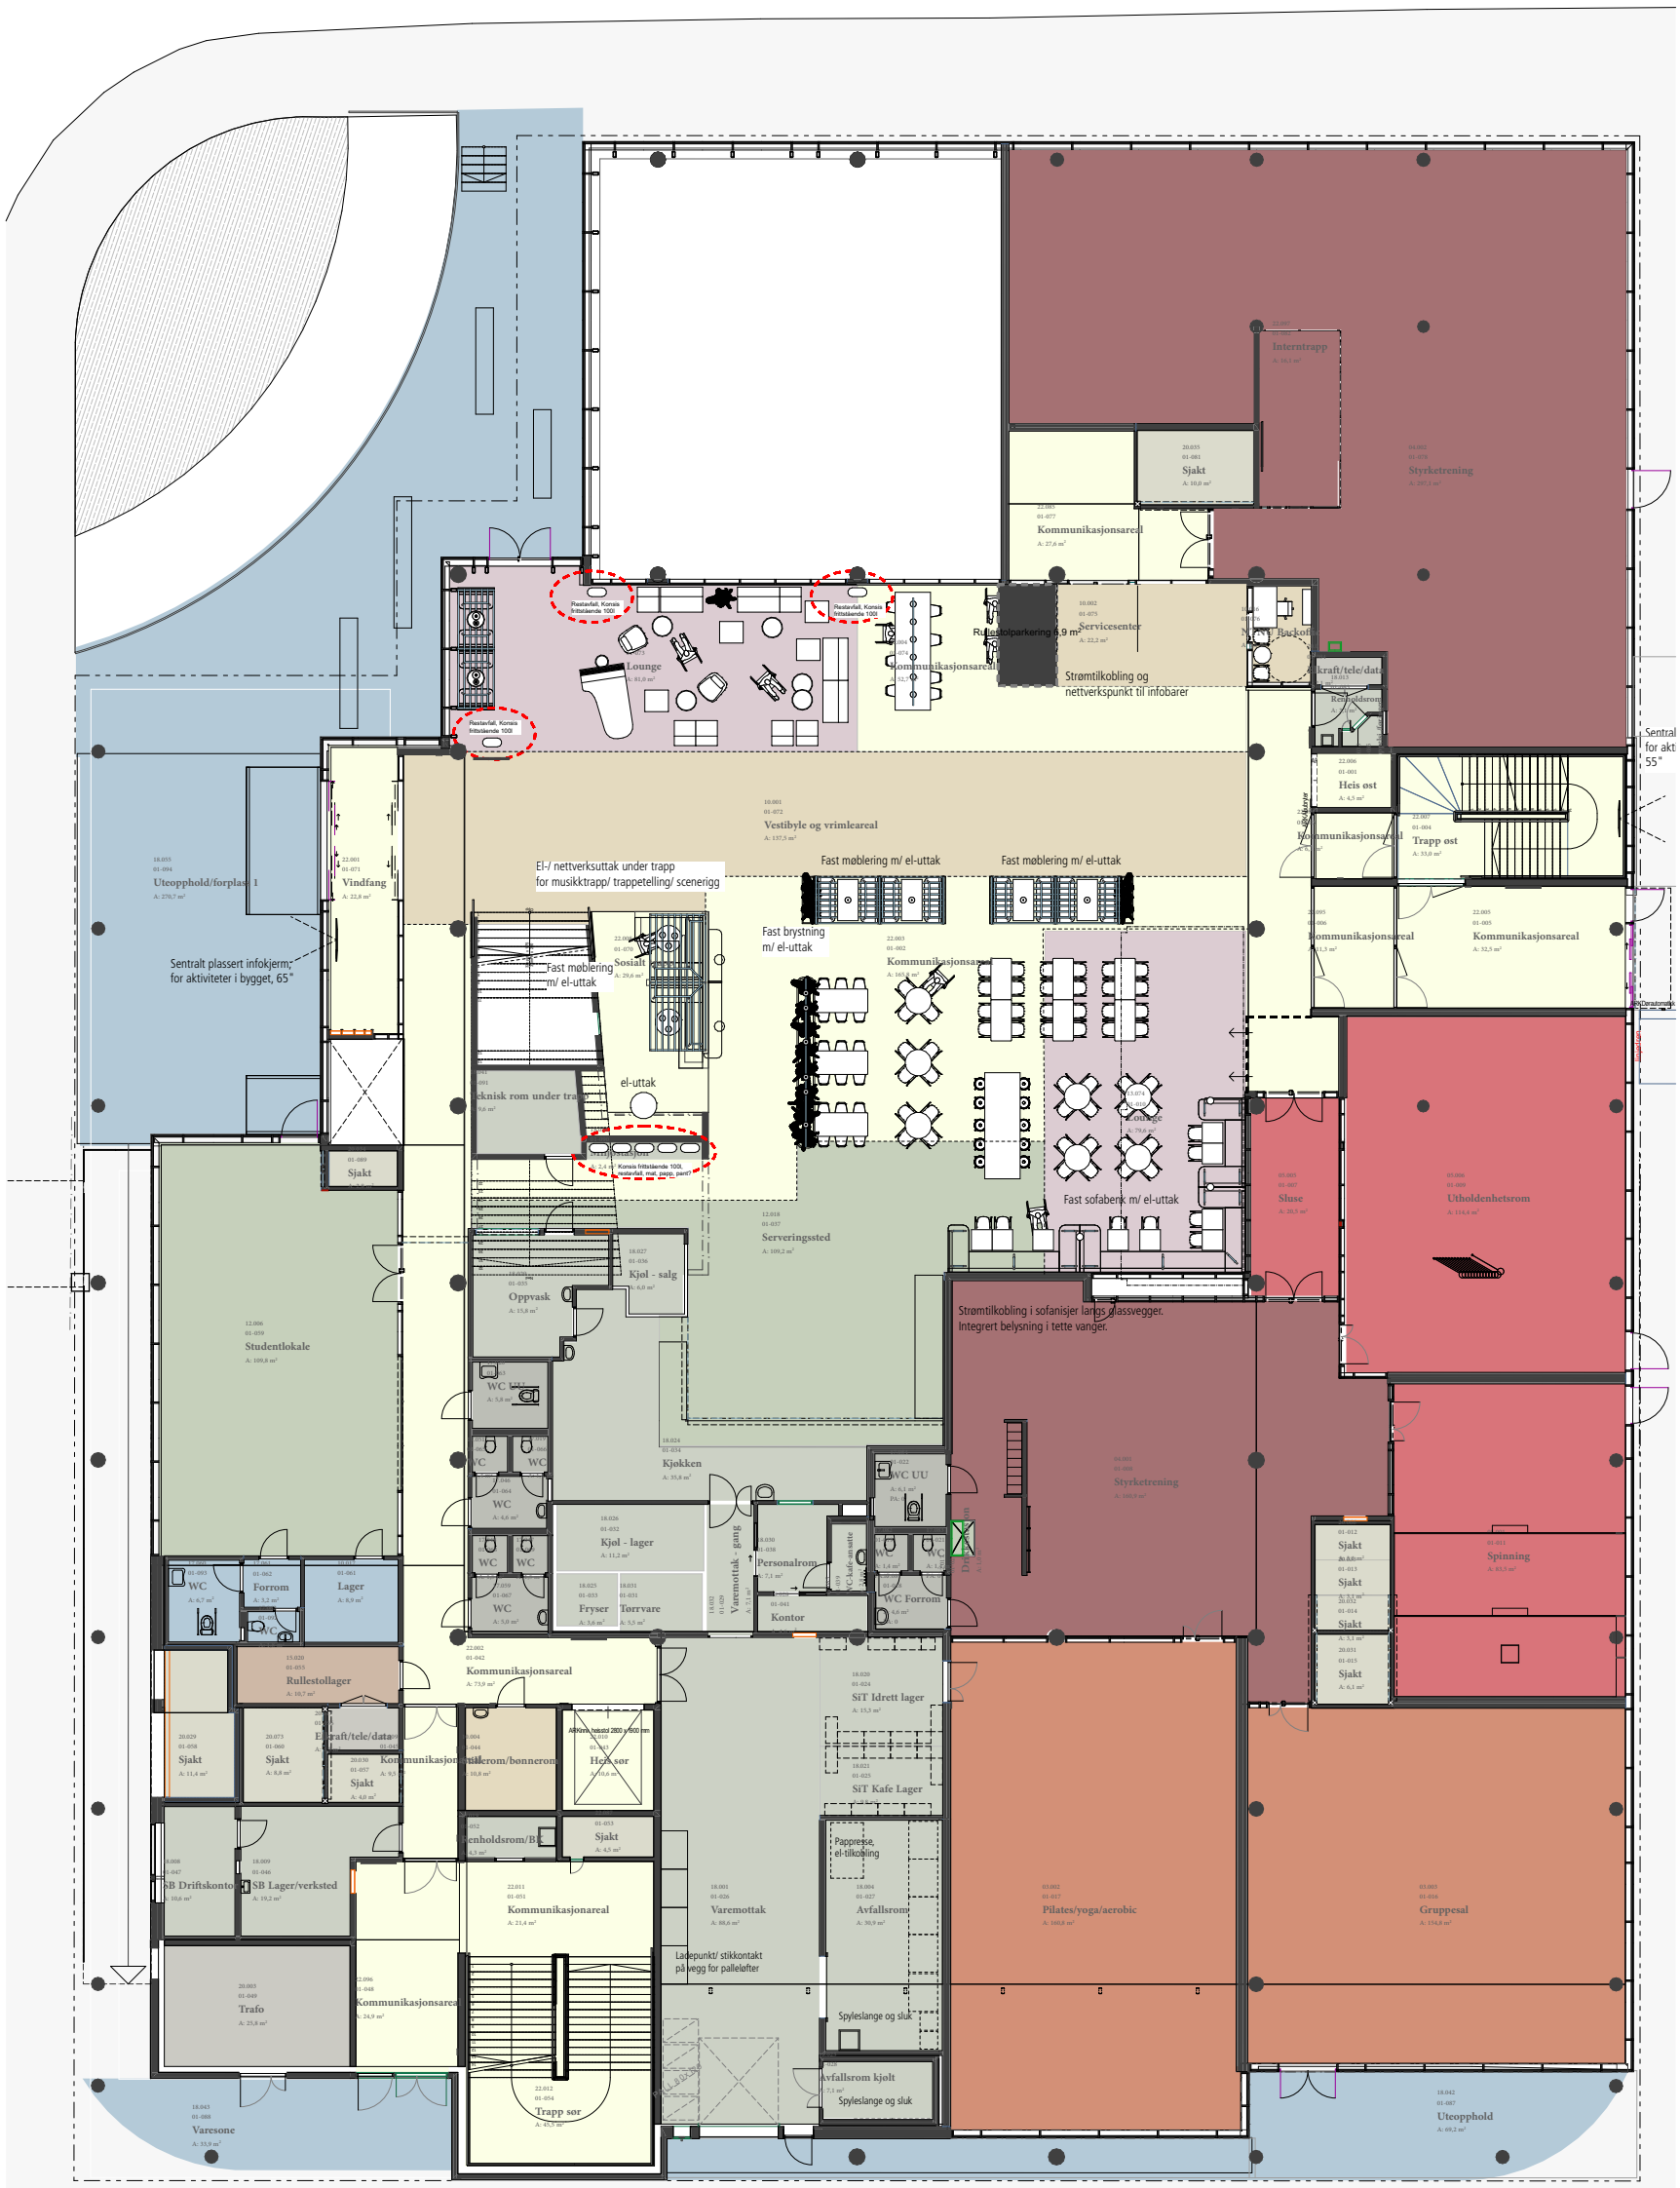

MØBLERINGSPLAN 1

DETALJPROSJEKT

06.04.2022

MÅL 1:250 FORMAT A3

0 2,5 5 7,5 m

NTNU

CAMPUSUTVIKLING

HELGASETR

EGGEN ARKITEKTER

Havstein Vestre Gård
Statsråd Krohgs veg 15E
7021 Trondheim

tlf. +47 72 56 75 10
eggen-arkitekter.no