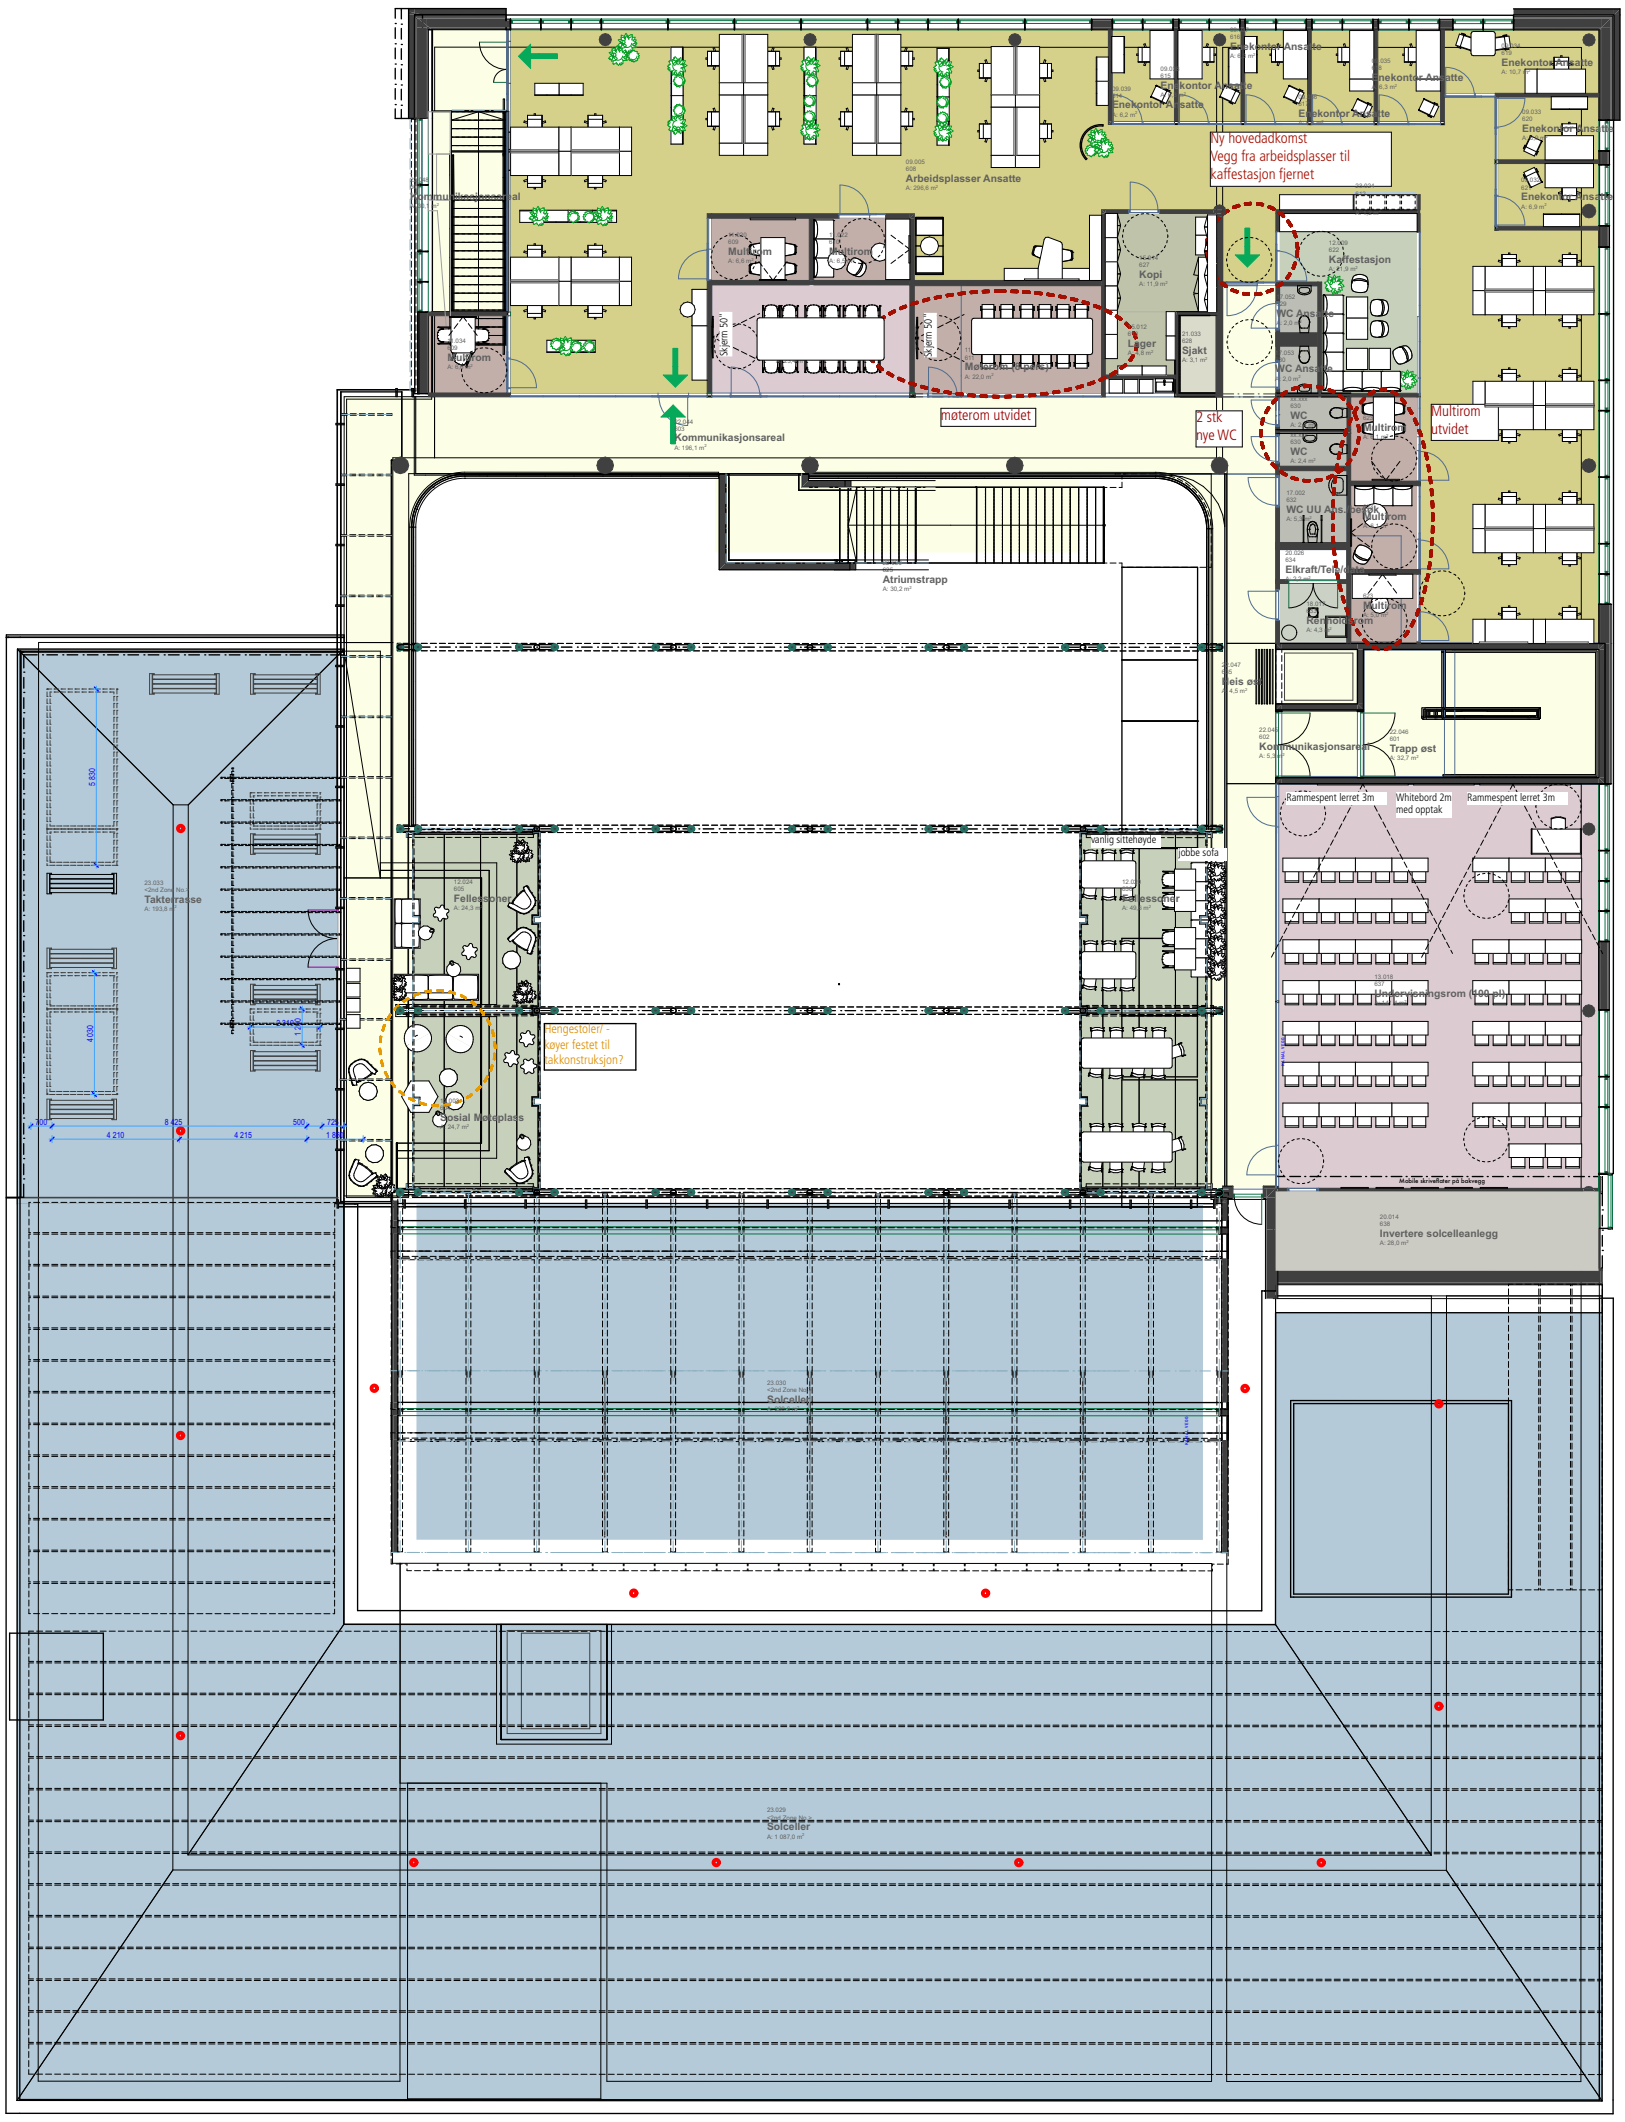

MØBLERINGSPLAN 6

DETALJPROSJEKT
27.04.2021
MÅL 1:250 FORMAT A3

0 2,5 5 7,5 m

NTNU
CAMPUSUTVIKLING

HELGASETR

EGGEN ARKITEKTER
Havstein Vestre Gård
Statsråd Krohgs veg 15E
7021 Trondheim
tlf. +47 72 56 75 10
eggen-arkitekter.no