


NB! ALLE MÅL MÅ TAS PÅ STEDET.

Rev	Date	Beskrivelse	Sign	Kontr
H	14.09.2017	Endret møblering	CC	AS
G	18.08.2017	Justert møblering	CC	AS
F	27.09.2016	Ny kjøkken tegning	CC	AS
E	05.09.2016	Fyller vask, justert møblering, fjernet vasker til brukeransker	CC	AS
D	04.03.2016	Fyller sluse med driftskontor, kjøkkentegning fra leverandør	SSN	AS
C	01.07.2016	Delingsprosjekt	SSN	AS
B	31.05.16	Endring av møblering i fellesareal mellom akse A og B	DG	AS
A	27.05.16		DG	AS

SB	Tegningsnummer	Byggsnummer	Etasje	Fag	Systemkode	Type	Tegn	Løpnr	Prosj.fase	Rev	Status	Projekterende/rev.
66	262	01	A	200	22	101	B4	H				2015 47

- Prosjekteringsgruppe:
- ARK: Realif Ramstad Arkitekter, Josefines gate 7, 0351 Oslo Tlf: 22084800, E: firma@rra.no
 - RIB: SBO Byggesjakt AS, Storgata 49, 2810 Dokka Tlf: 6178400, E: firma@sbog.no
 - RIE: Sivilingeniør Sv Bøkesjø ANS, Trondheimsveien 43, 0560 Oslo Tlf: 2527650, E: firma@svboekesjo.no
 - RIY: Ingeniørkontoret Ingenia AS, Røhns gate 20, 0151 Oslo Tlf: 2338880, E: firma@ingenia.no
 - RIH: Asplan Viak AS, Kjørbøveien 20, 1337 Sandvika Tlf: 41799417, E: asplanviak@asplanviak.no
 - RIK: Firefly AS, Grini Næringspark 4B, 1361 Østerås Tlf: 932 25 717, E: firerkrusejensen@gmail.com
 - RIAKU: Brække & Strand Akustikk AS, Hovfaret 17B, 0275 Oslo Tlf: 958 62 500, E: et@brackesstrand.no

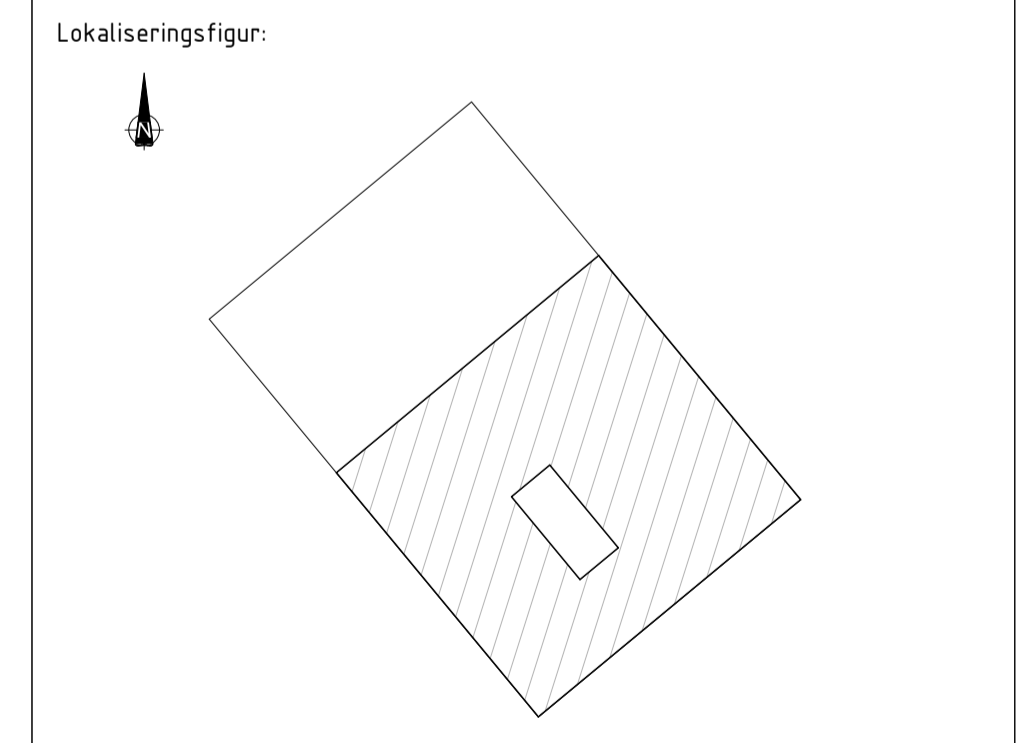


Fase: Detaljprosjekt

STATSBYGG PROSJEKTNR. SB: 1021001

Tittel:	Godkjent
NTNU Gjøvik N-Bygget Møbleringsplan 01. Etasje	Kontroll prosjekt
	Sign. Kontroll
	Sign. AS
	Navn
	Dato: 07.01.2016
	WBS: 1021001
	Kontroll utførende
	Sign. Kontroll:

SB	Tegningsnummer	Byggsnummer	Etasje	Fag	Systemkode	Type	Tegn	Løpnr	Prosj.fase	Rev	Status	Projekterende/rev.
66	262	01	A	200	22	101	B4	H				2015 47

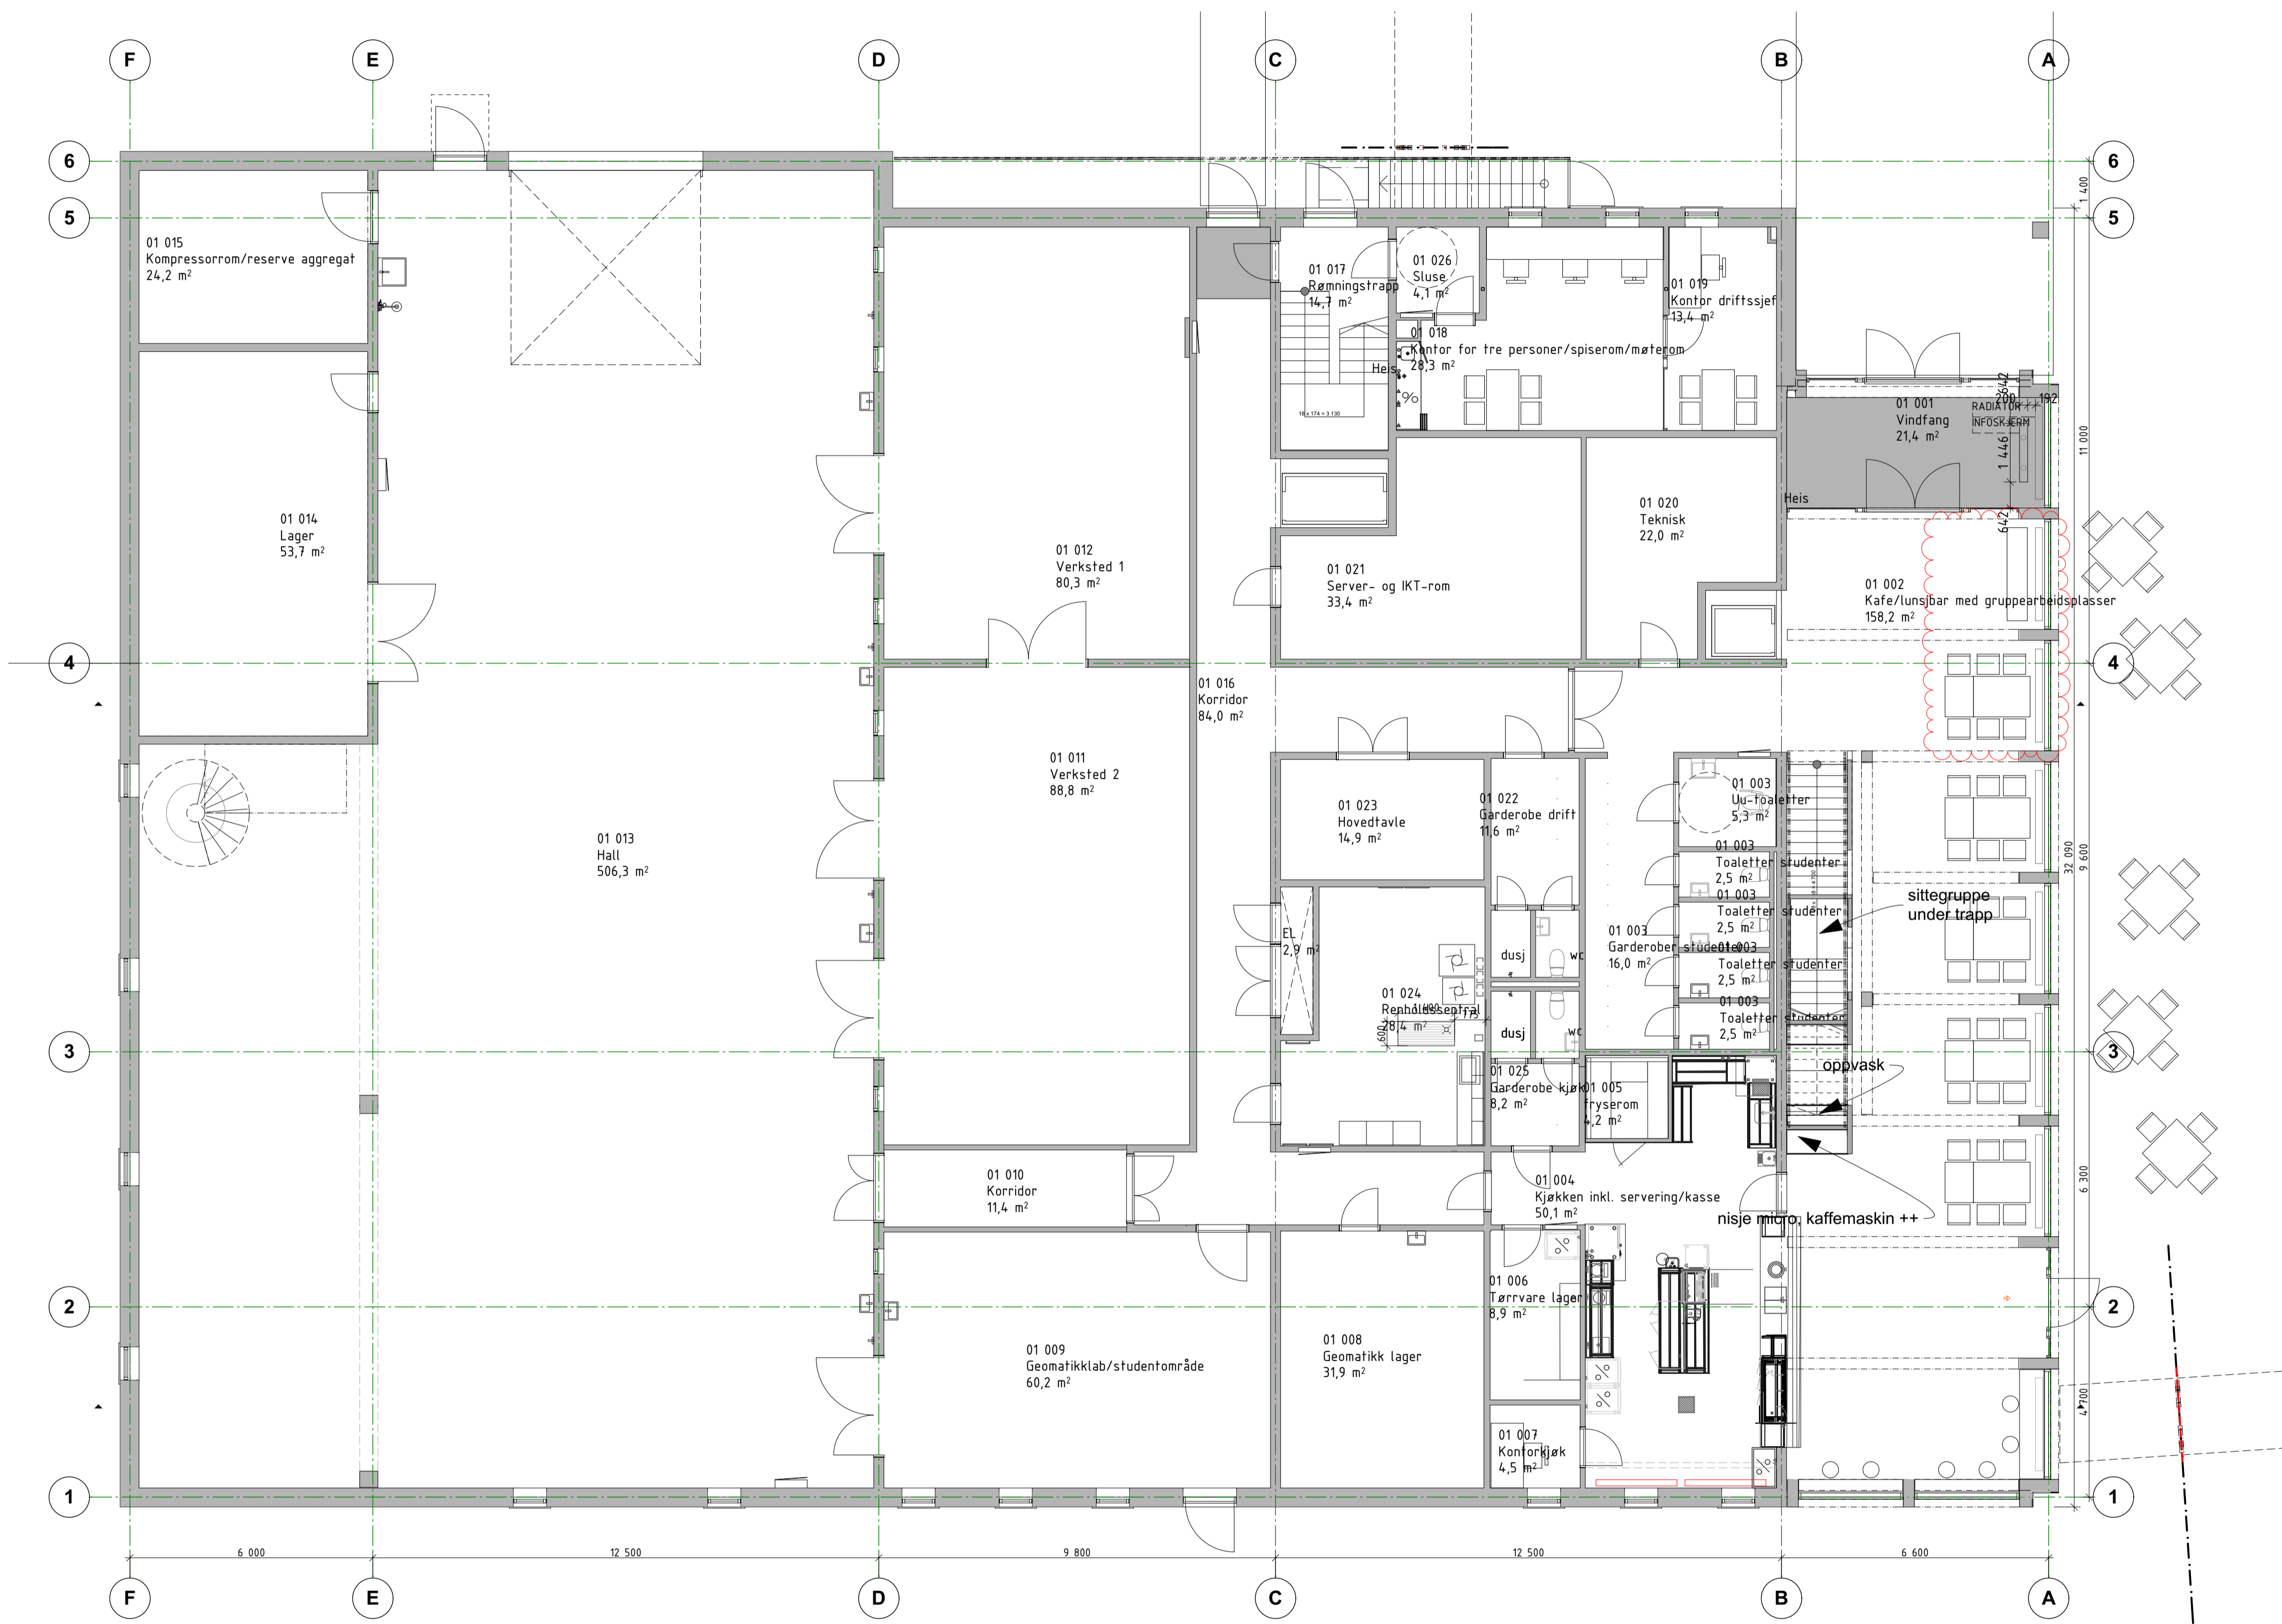

01. Etasje

1:100