
 
 



GENERELT
Løsninger gjeldende oppbygging av vegger, brannkrav, lydkrav,
belysningsfysiske universelle utforming i hovedløsninger etc. Ligger under
entreprenørens ansvarsområde.

-  Areal utenfor SiTs ansvarsområde
-  SiT Areal med uavklart løsning

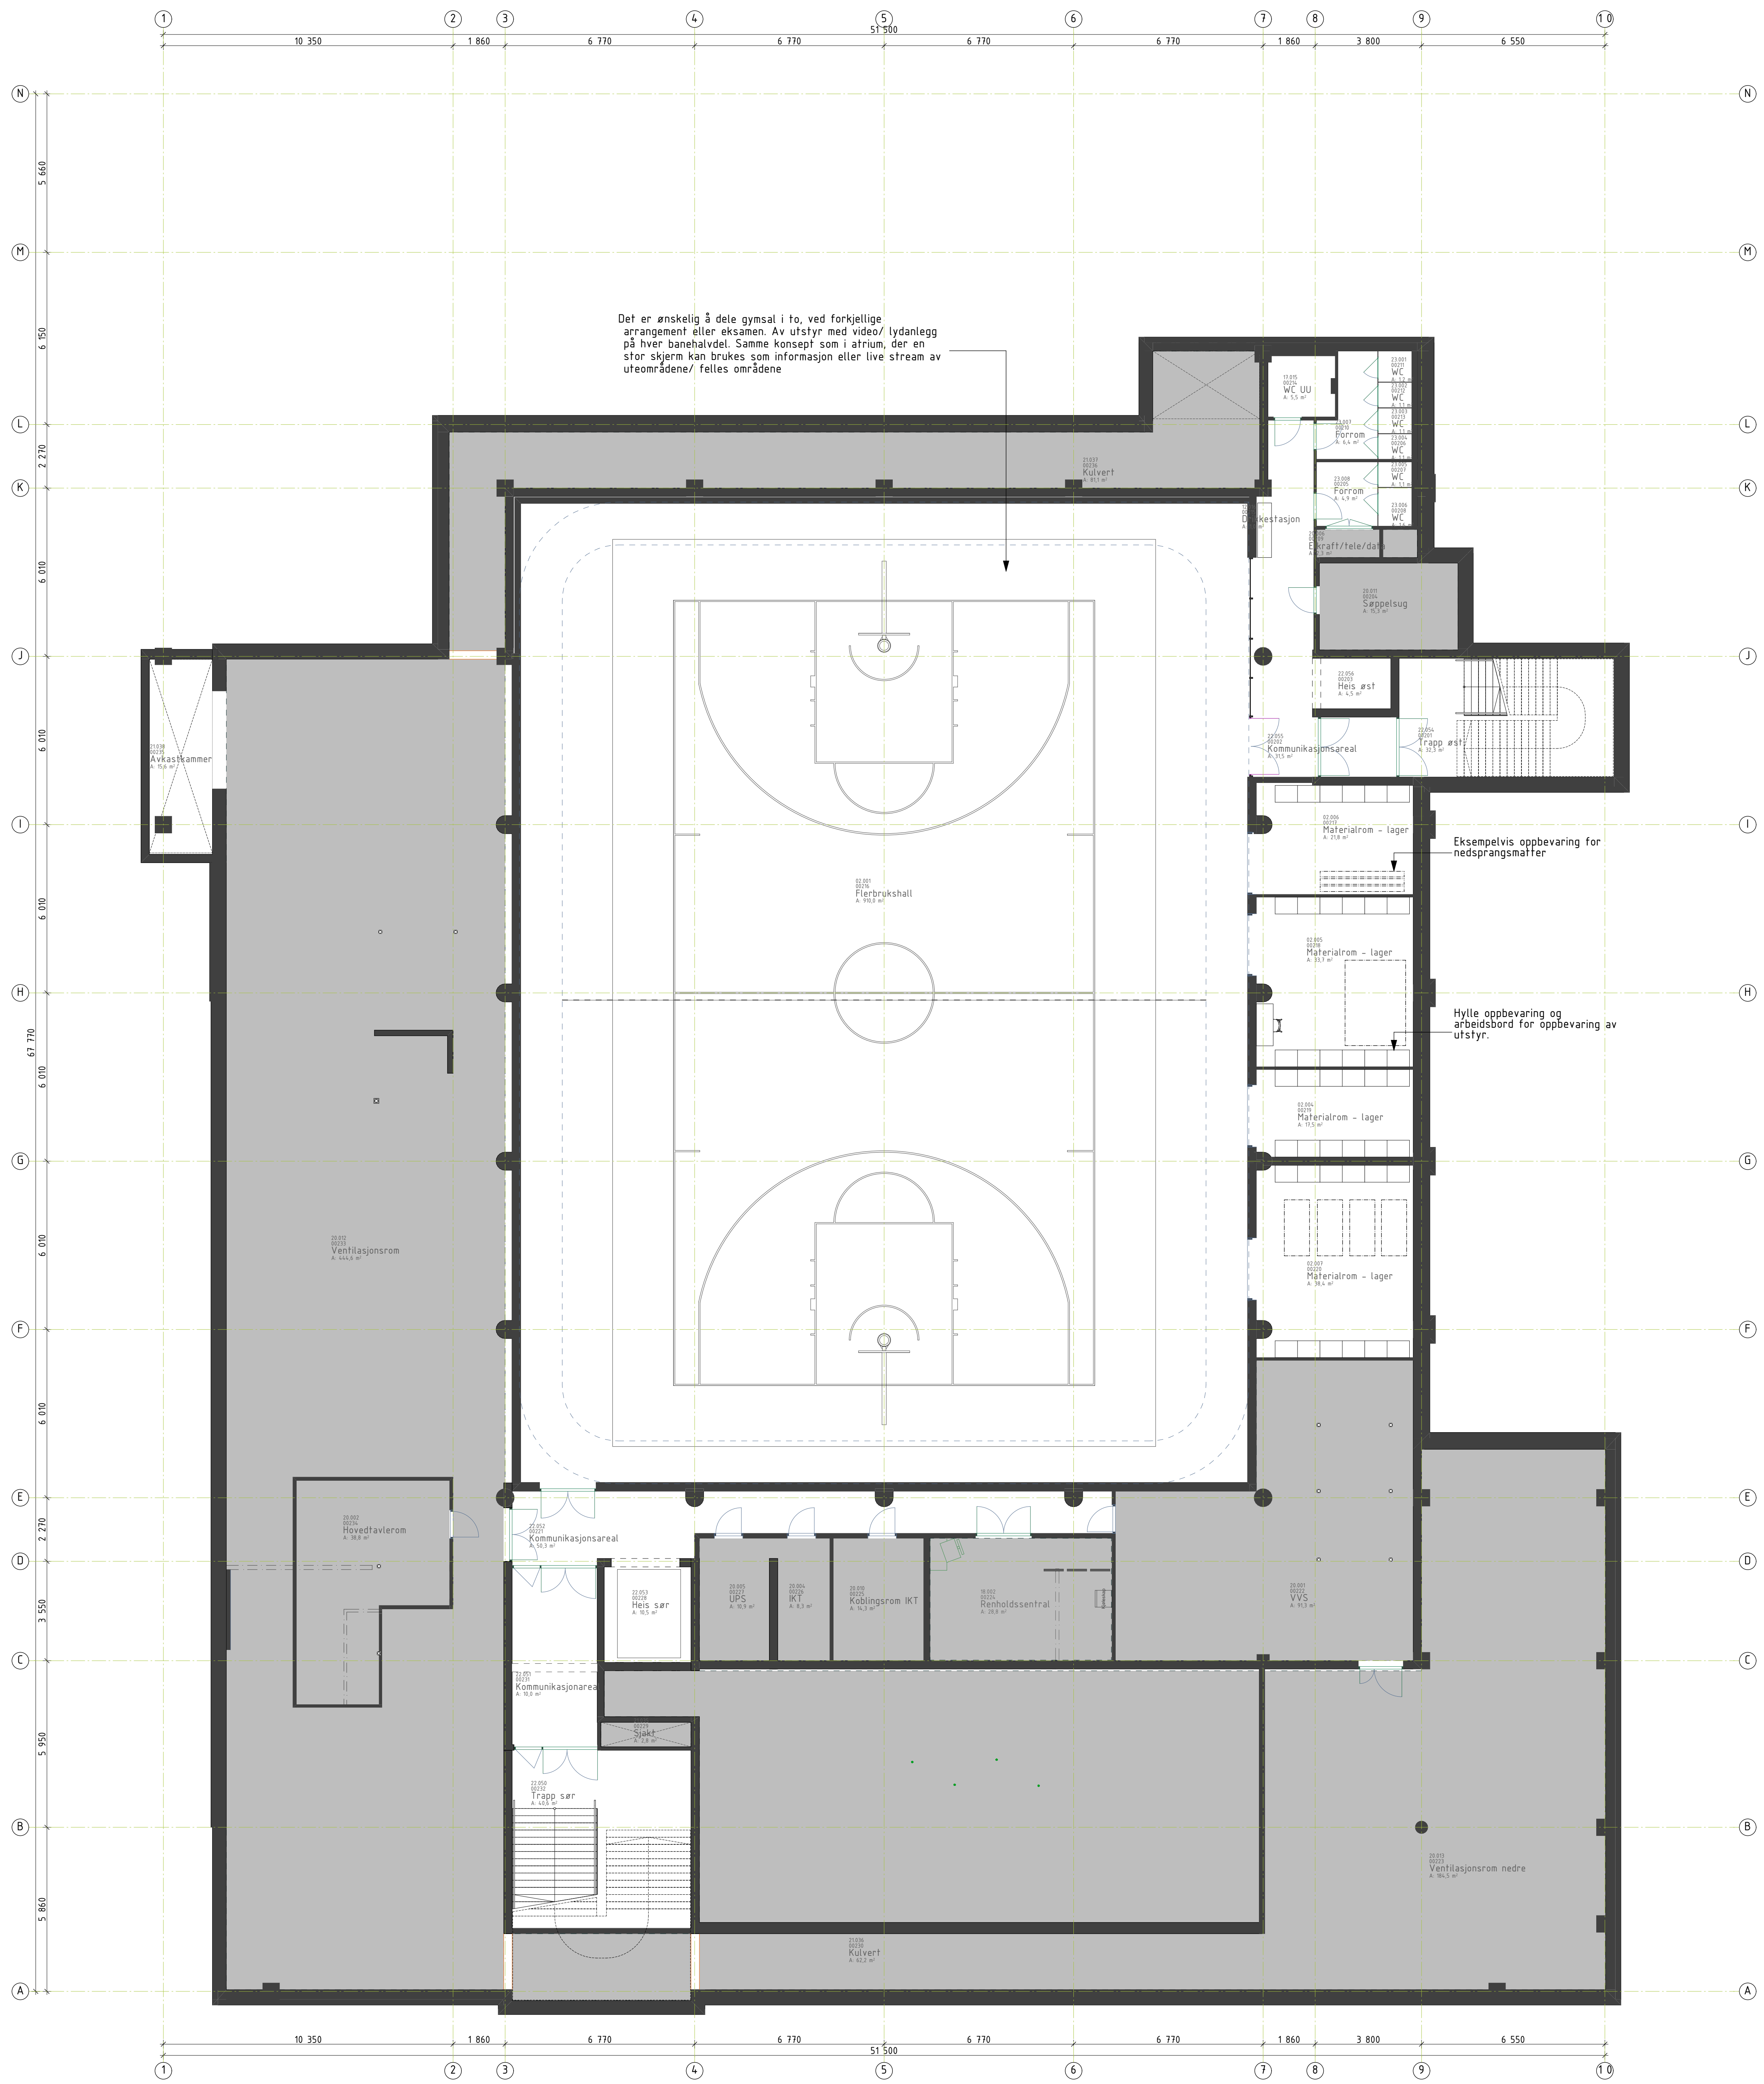

NOT
Næringsmiddel og ferskevarer i bader utstyr: Lin Anbetjent og leverer for alle anner for
fag og vegger trykkt til entreprenørens ansvarsområde. Platte gjenstår Sit bader osv
hovedløsninger

- Prosjektfermingsgrubben
-  ADK: LNK arkitektur AS, Fjerdags 17, 1010 Trondheim
Tlf: 96 01 06 LINK ARKITEKTUR
 -  ARK: LNK arkitektur AS, Fjerdags 17, 1010 Trondheim
Tlf: 96 01 06 LINK ARKITEKTUR
 -  RB: Multiconsult, Sjøplassen 5, 1017 Trondheim
Tlf: 13 10 42 00 Multiconsult
 -  RE: Multiconsult, Sjøplassen 5, 1017 Trondheim
Tlf: 13 10 42 00 Multiconsult
 -  RV: Multiconsult, Sjøplassen 5, 1017 Trondheim
Tlf: 13 10 42 00 Multiconsult
 -  TE: Epke Trondheim, Vestre Rosten 45, 1070, Tiller
Tlf: 96 88 20 10

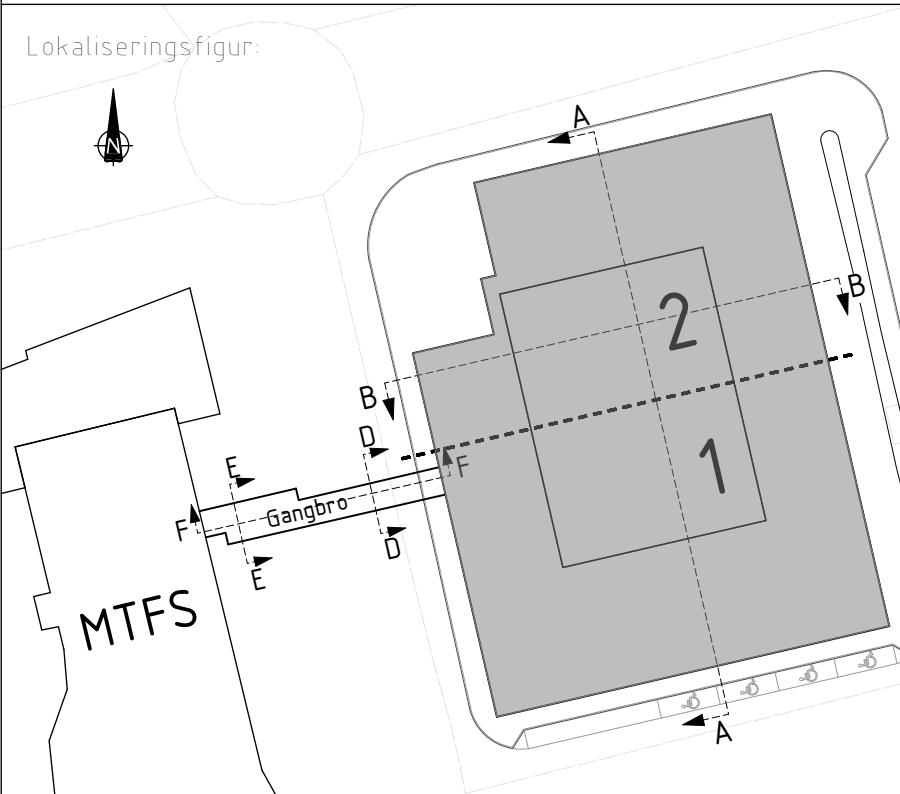

Titel
Delaljørprosjekt



Titel
HELGASETR. - SiT
Elgesefergt 10

Møbleringsplaner 1:100
Møblering U2

1411	1412	002	141K
------	------	-----	------