
 
 



GENERELT
Løsninger gjeldende oppbygging av vegger, brannkrav, lydkrav, bygningsfysikk, universell utforming i hovedløsninger etc. Ligger under entreprenørens ansvarsområde.

-  Areal utenfor SiTs ansvarsområde
-  SiT Areal med uavklart løsning

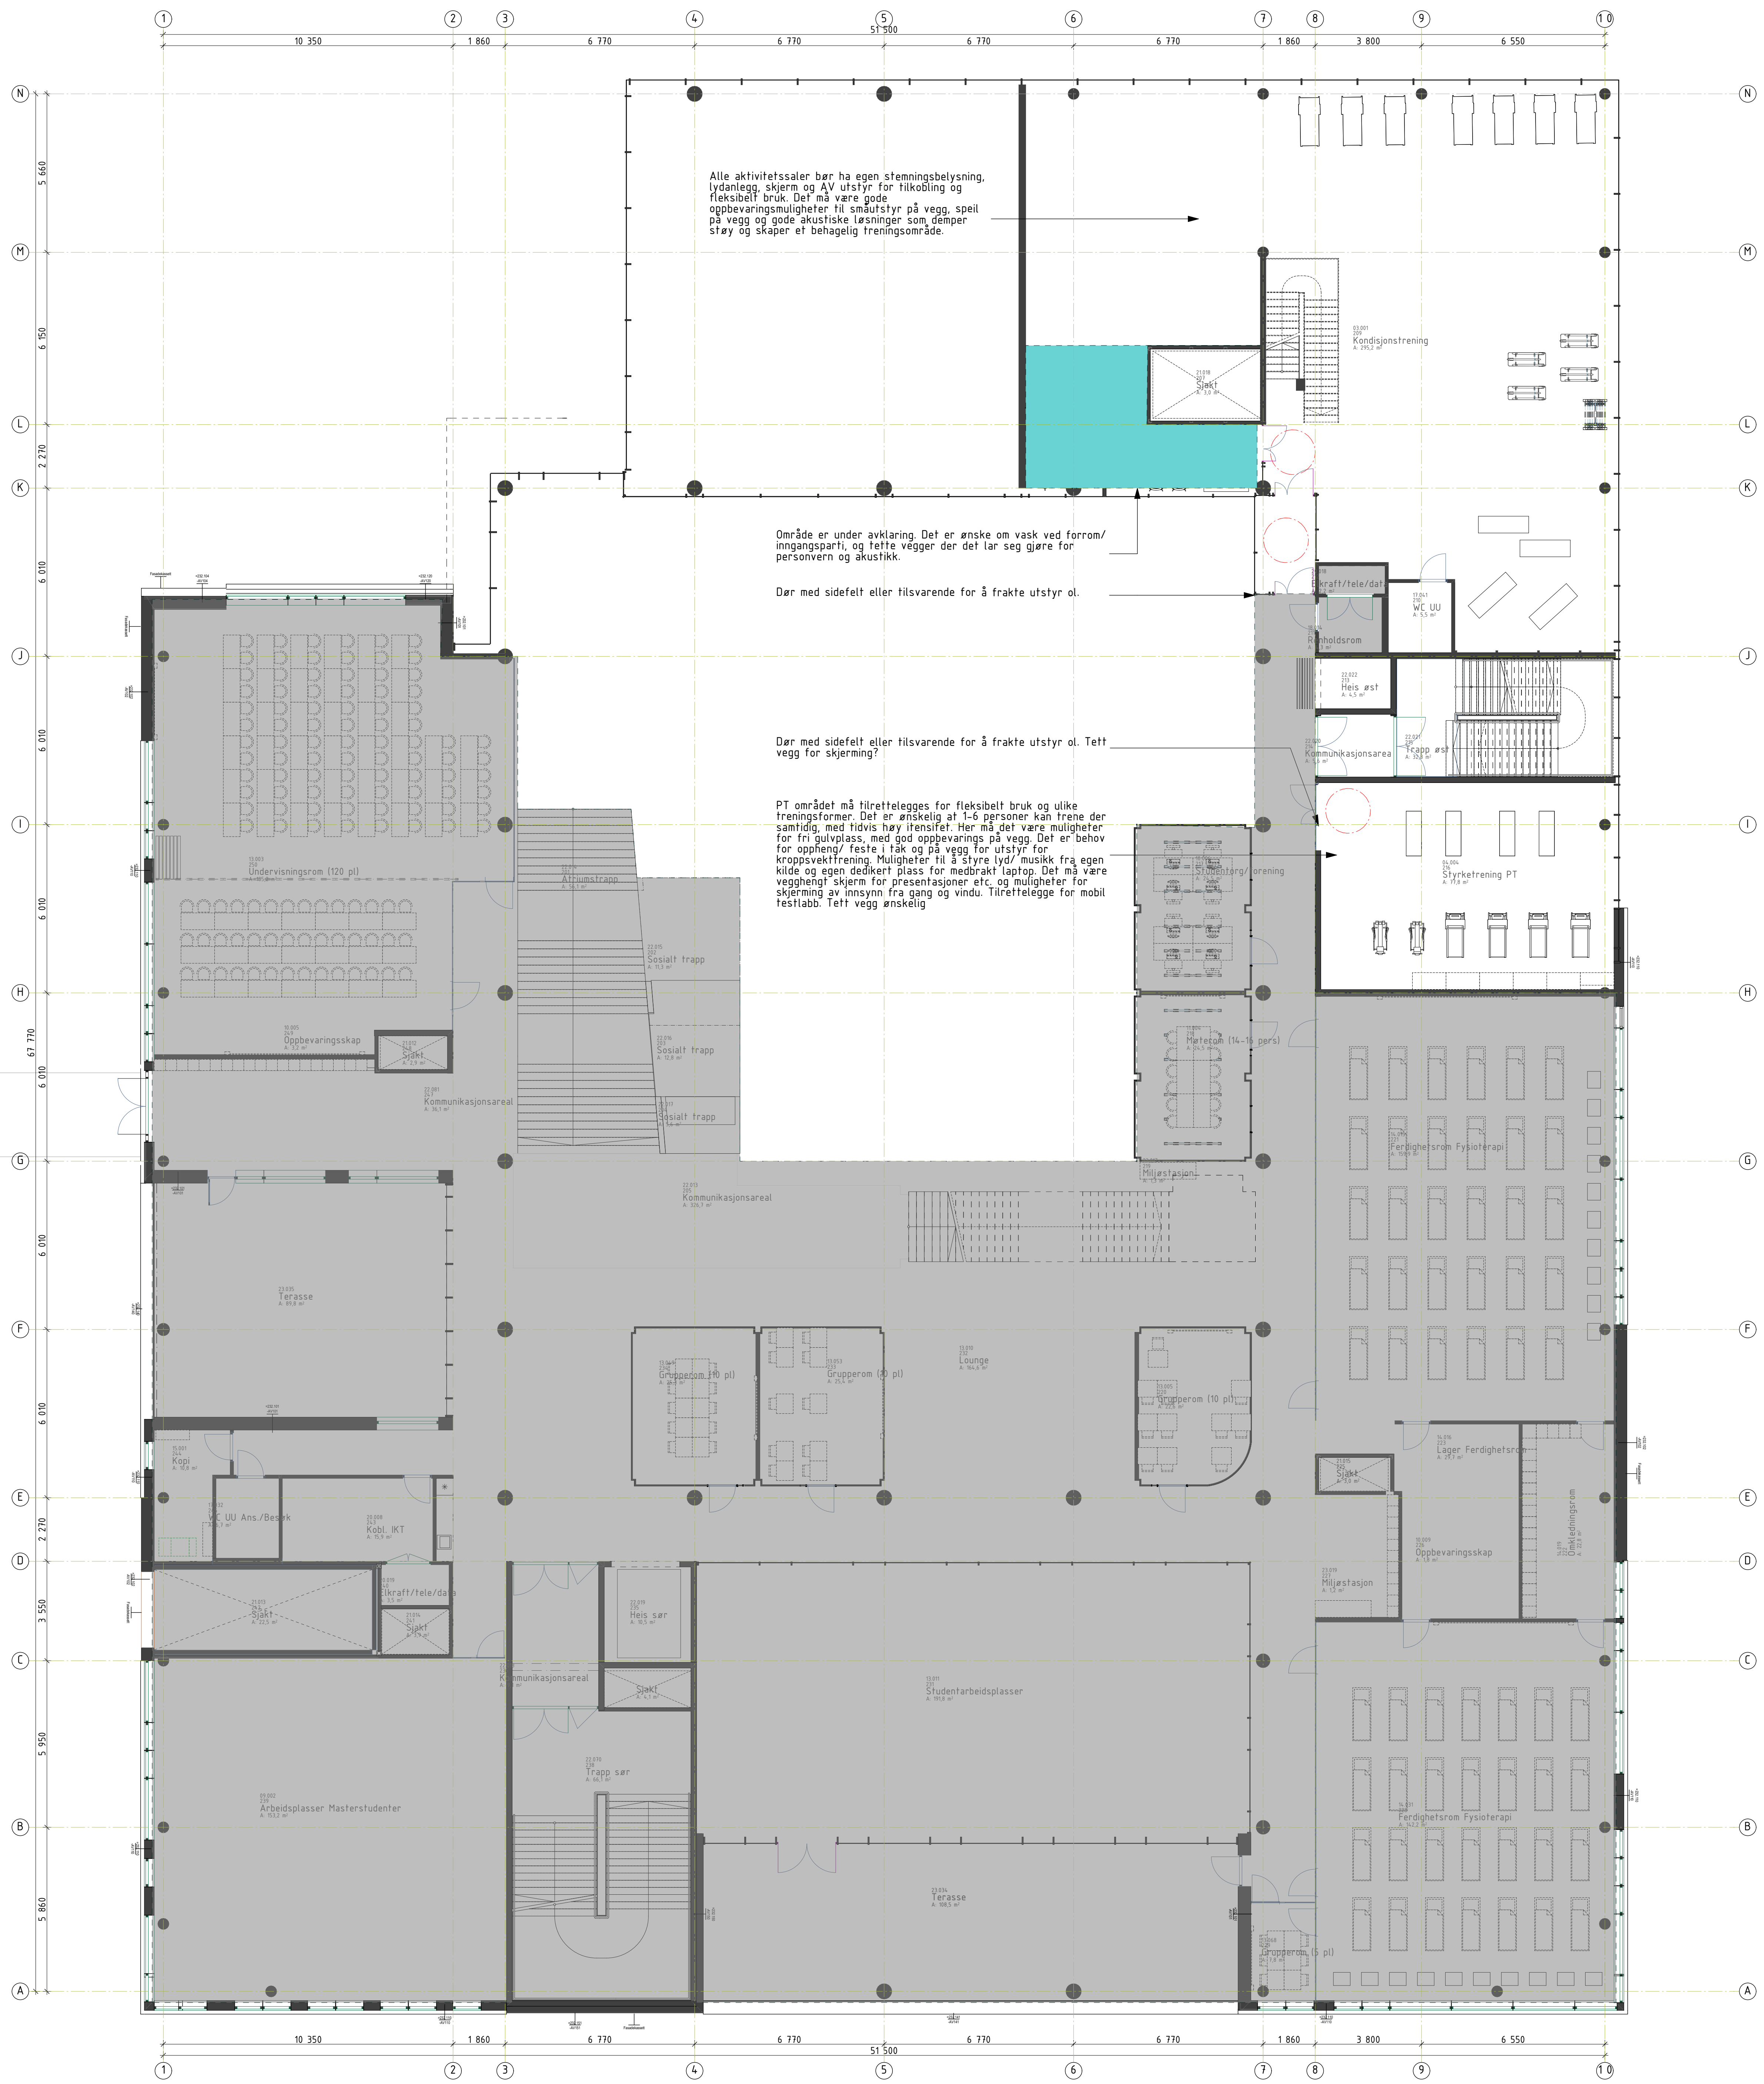

NOT: Næringsmiddel og ferskevarer må ha egen oppbevaring. (Se Anbefalt... og løsninger for disse avsnitt for detalj og vegger knyttet til entreprenørens ansvarsområde. (Planen gjelder der det ikke er mer spesifisert)

- Prosjektfermingsplanen
- ARK: LNK Arkitektur AS, Fyrdaga 17, 1010 Trondheim, Tlf: 96 05 106 LINK ARKITEKTUR
 - ARK: LNK Arkitektur AS, Fyrdaga 17, 1010 Trondheim, Tlf: 96 05 106 LINK ARKITEKTUR
 - RB: Multiconsult, Sjøveien 5, 1017 Trondheim, Tlf: 13 10 42 00
 - RE: Multiconsult, Sjøveien 5, 1017 Trondheim, Tlf: 13 10 42 00 Multiconsult
 - RV: Multiconsult, Sjøveien 5, 1017 Trondheim, Tlf: 13 10 42 00
 - TE: Ekte Trondheim, Vestre Rosten 45, 1070, Tlf: 13 10 42 00

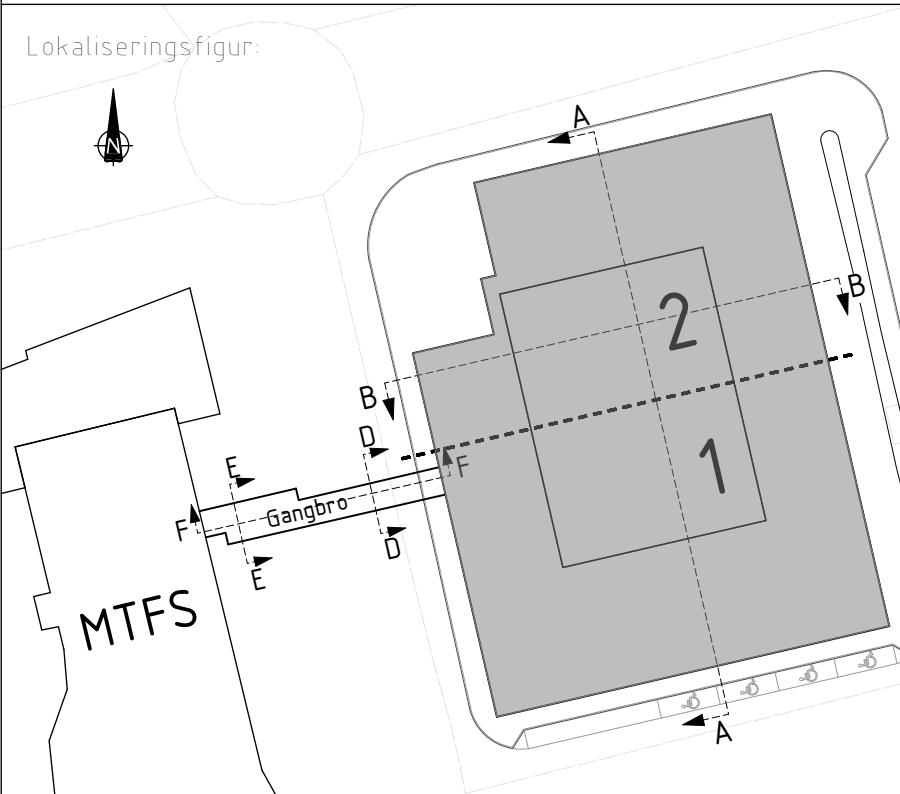

Titel
Detailprosjekt

sit

Titel
HELGASETR. - SiT
Elgesefergt 10

Møbleringsplaner 1:100
Møblering 2. etasje

1:411 1:547 02 IAKB 27 28 01 4303